


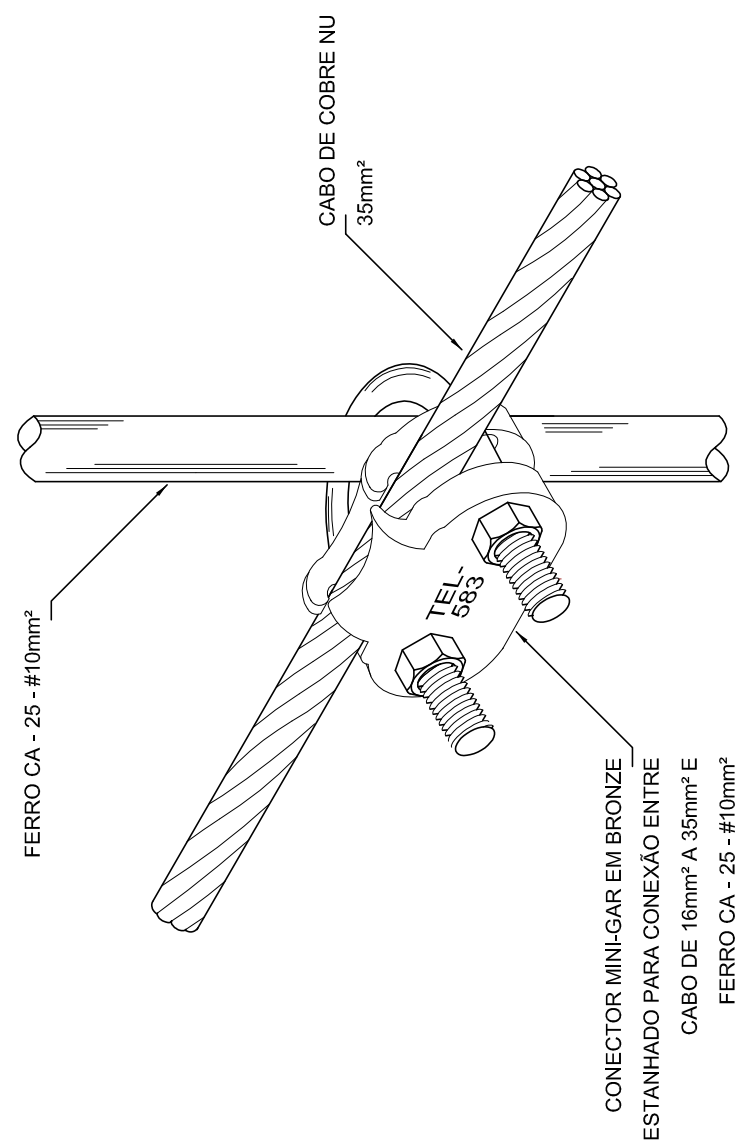
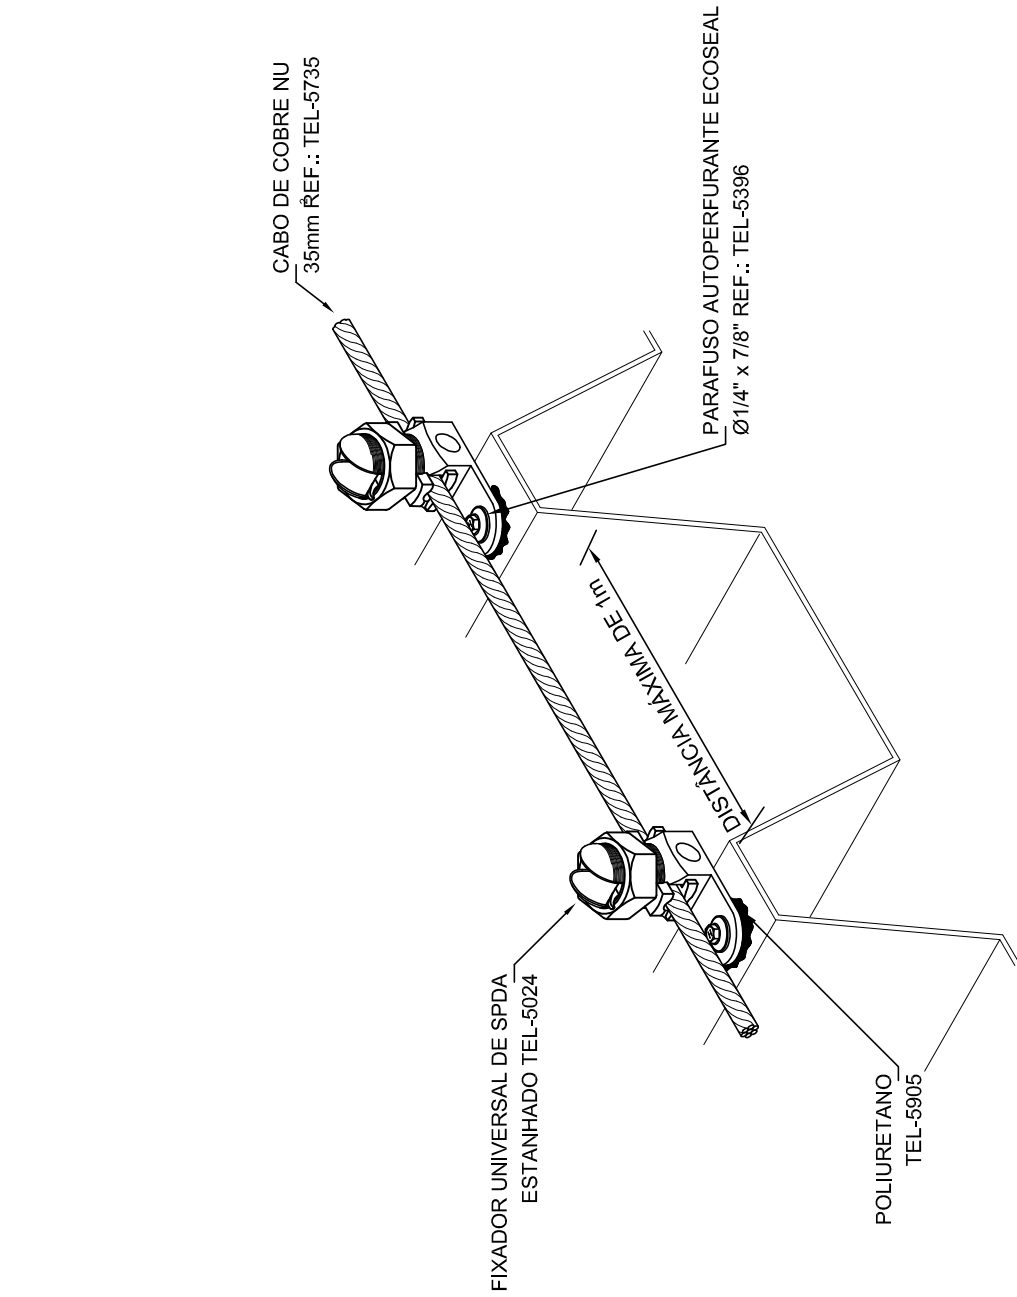
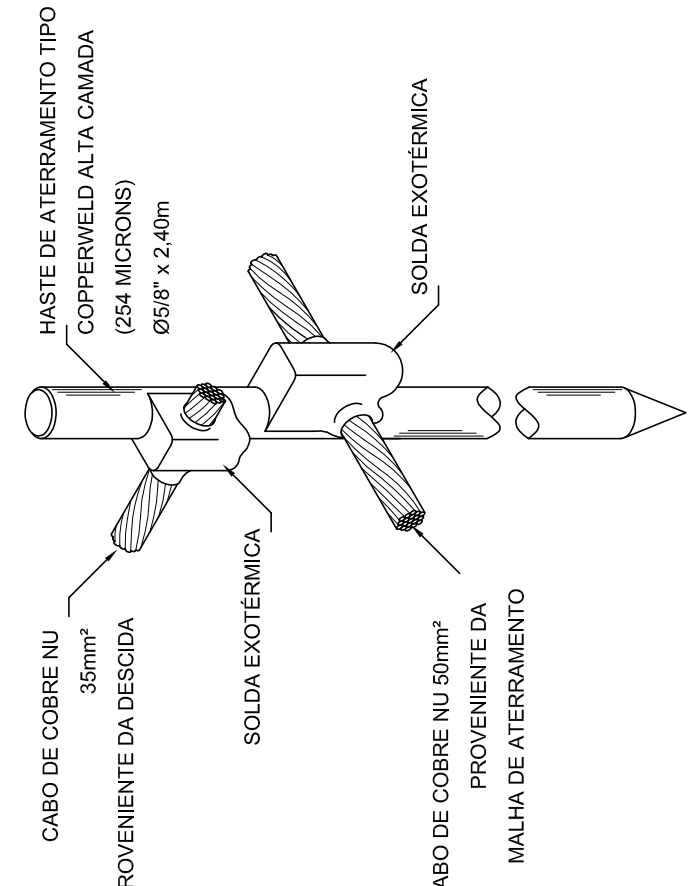
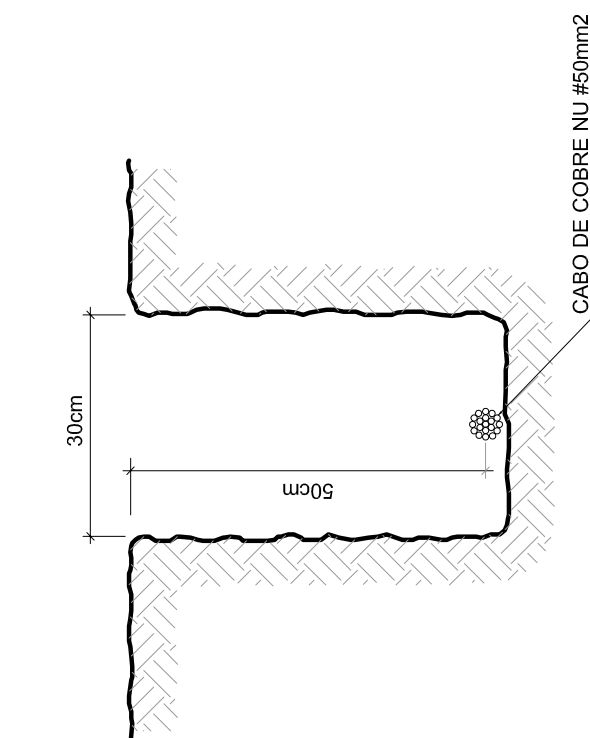
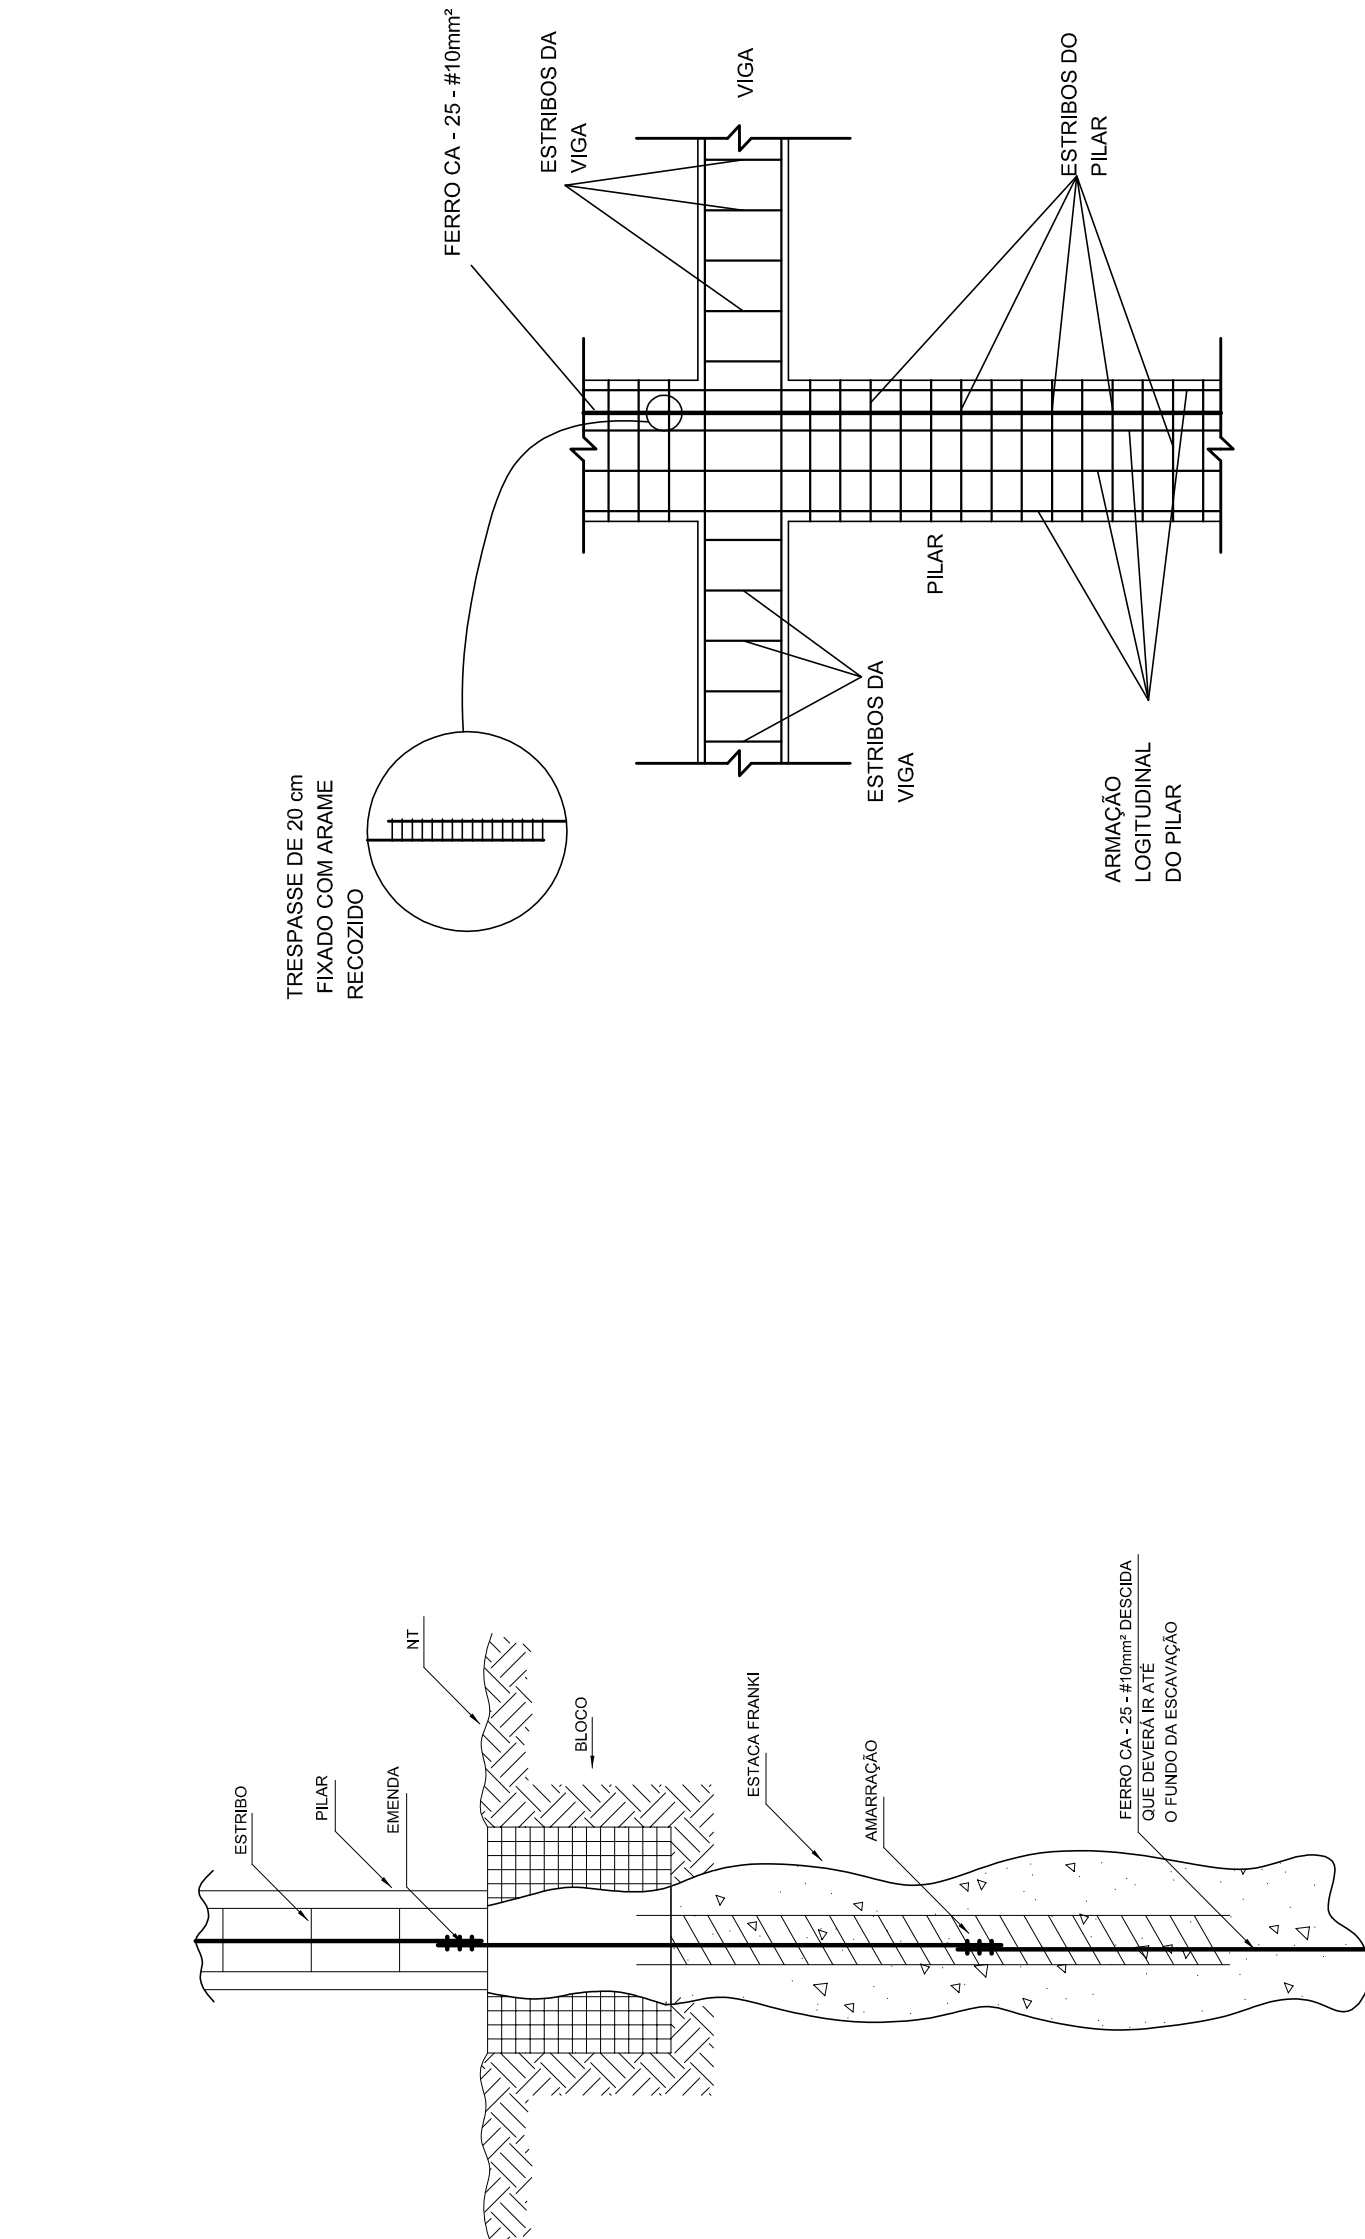


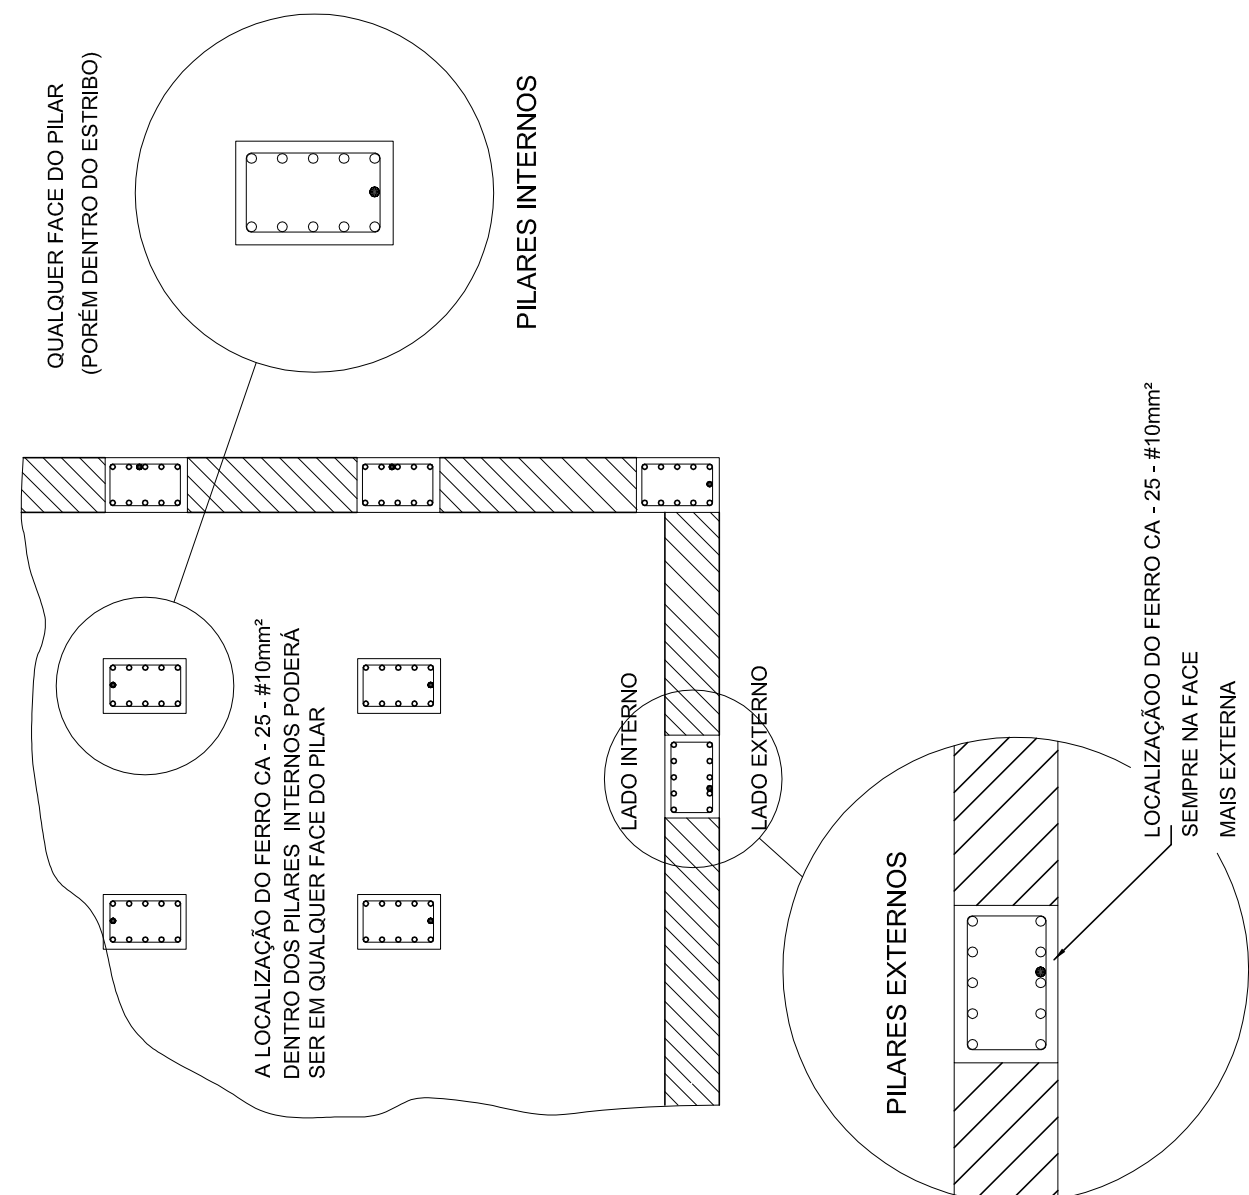

1 PLANTA BAIXA
ESCALA 1/75

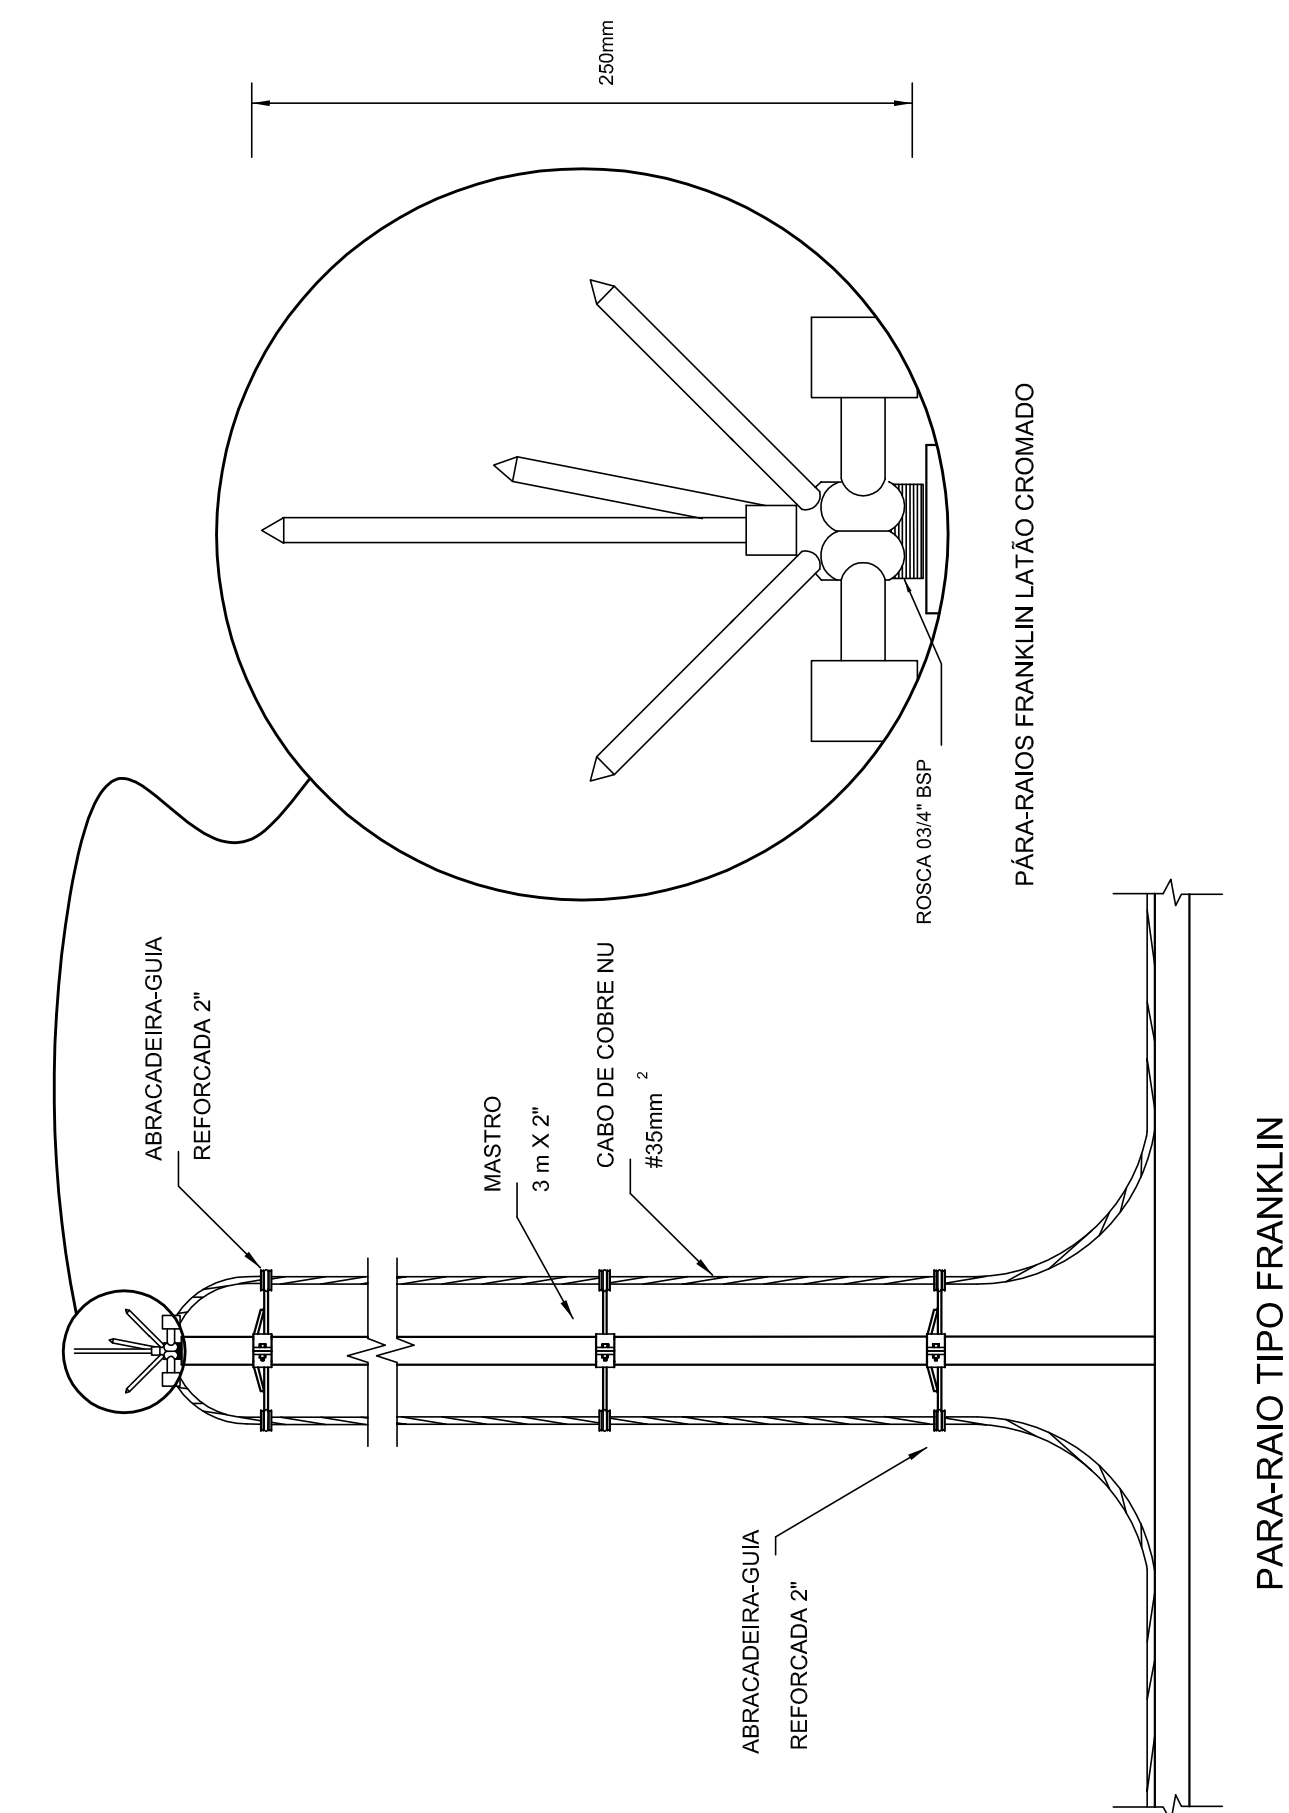

Nº	DATA	DESCRIÇÃO
02	JANEIRO/2017	Aterramento à NBR 9550/2015; Alteração quadro de áreas, somatórios infantis 1 e 2, altura da platibanda, mobiliário e equipamento, altura dos elementos salientes das pedras decorativas para PPR; Aumento do número de pontos de iluminação pública; Acordão das sucatas hidráulicas e acanotamentos pré-fabricados; Retirada do chapéu de aço sobre da platibanda.
01	AGOSTO/2016	Alteração paredes - shutt para tubulação hidráulica e detalhamento; alteração da altura da platibanda.

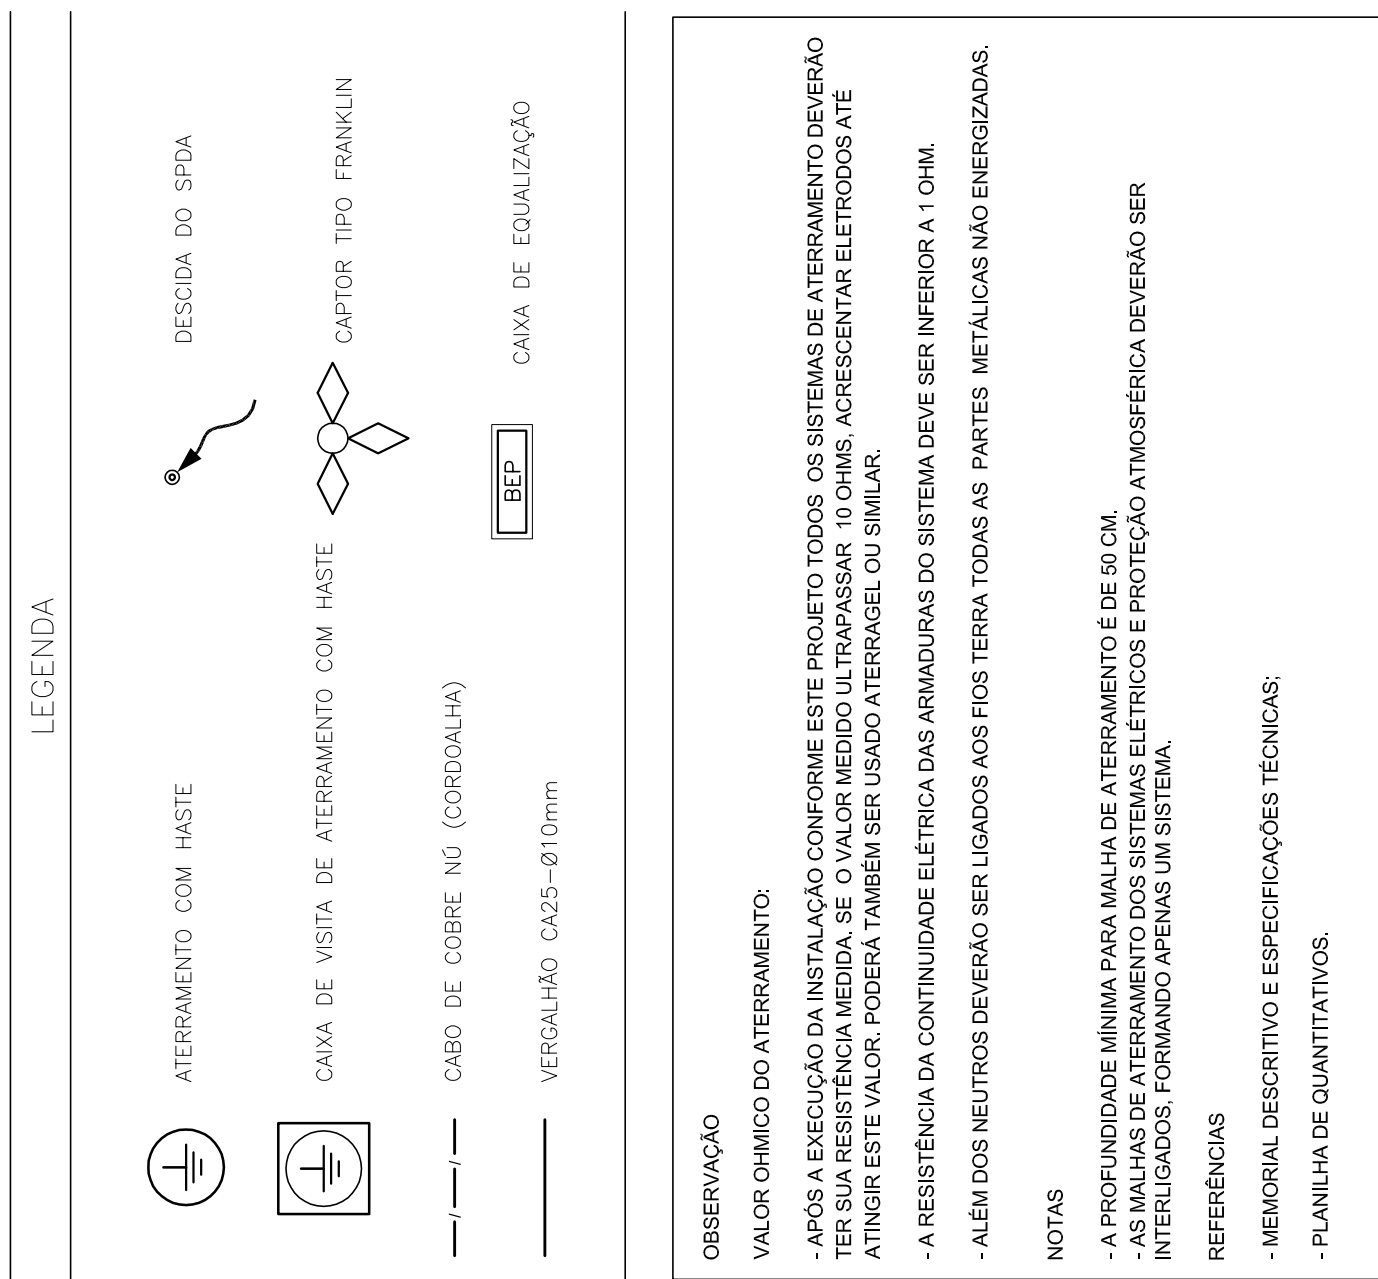

Fundação
Nacional
de Desenvolvimento
da Educação

Ministério da
Educação

Projeto Padrão - FNE

Proprietário:

Endereço:

Município – UF:

Proprietário

Resp. Técnico

Autor do Projeto

CNPJ

CPF

CREA	RA
DUFO	

[illegible]