


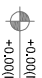








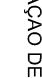
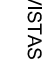


LEGENDA:	
 INDICAÇÃO DE PLANTA E CORTES	 INDICAÇÃO DE PORTAS E JANELAS
 INDICAÇÃO DE PORTAS E JANELAS	 INDICAÇÃO DE PORTAS E JANELAS
 INDICAÇÃO DE PORTAS E JANELAS	 INDICAÇÃO DE PORTAS E JANELAS
NOTAS

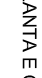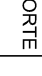
 


O VALOR DE COTA MINIMO ENTRE A CILINDRADA MAIS ALTA E A PLATIBAND E 100mm, PORTANTO A COTA SUPERIOR DA PLATIBANDA DEVE SER 1400mm DO BAZO INTERIOR DA COTA DE 1500mm.

SEÃO ANTICIPA SUAS TERMOLOGIAS, "TÃO SANDUICH" INAFECTUAL COM AS SEQUITES CAMADAS:



A) REVESTIMENTO SUPERIOR EM AÇO PREMATADO NA COR BRANCA, DE ESPESURA 0,43mm ou 0,50mm;

B) NUCLEO EM ESUMIA GEADA DE POLIISOCIANATO (NO RICO) COM DENSIDADE MEDIA ENTRE 30,42 E 32,63 KG/M³;

C) REVESTIMENTO INTERIOR EM AÇO GALVALUME (PARA OS BLOCOS A E B) E EM AÇO PREMATADO NA COR BRANCA (PARA O PATIO COBERTO) DE ESPESURA 0,43mm.

LEGENDA SISTEMA DE COBERTURA	
ITEM	QUANTIDADE
	860 m²
TELA METÁLICA TERNOCOLISTA 114X2034	
	233,80 m³
PROTEÇÃO EM PRELO DADO DE CONCRETO	
	265,90 m³
BURO DE CIMENTO DE AÇO GALVANIZADO	
	60,15 m³
CALA DE CIMENTO DE AÇO GALVANIZADO	

CONTROLE DE REVISÕES	
Nº	DATA
01	AGOSTO/2016
Alteração parâmetros - altura para tubulação hidráulica e fechamento; alteração da altura da plataforma.	
02	JANEIRO/2017
Alteração: quanto às áreas, sanitários infantis 1 e 2, altura da plataforma, mobiliário e equipamento, altura da corrimão nos sanitários, cor das paredes dos sanitários e altura da porta para acesso às áreas de banho; higienização e conservação; substituição da pintura; uso de corrimão de madeira; substituição de equipamentos e acessórios.	

 	
<p align="center">PROJETO PADRÃO - FUNDE</p>	
PROPRIETÁRIO: _____	
ENDEREÇO: _____	
MUNICÍPIO - UF: _____	

PROPRIETÁRIO	

RESP. TÉCNICO	

CREA	

AUTOR DO PROJETO	




CNU	

DUFO	

CREA	

RA	


 


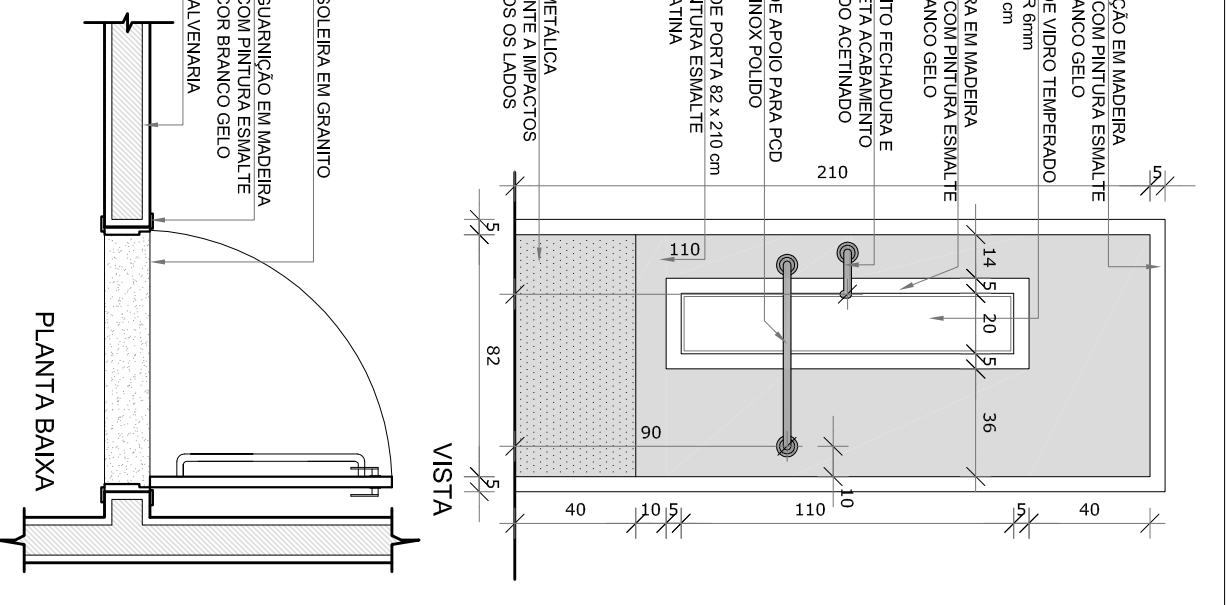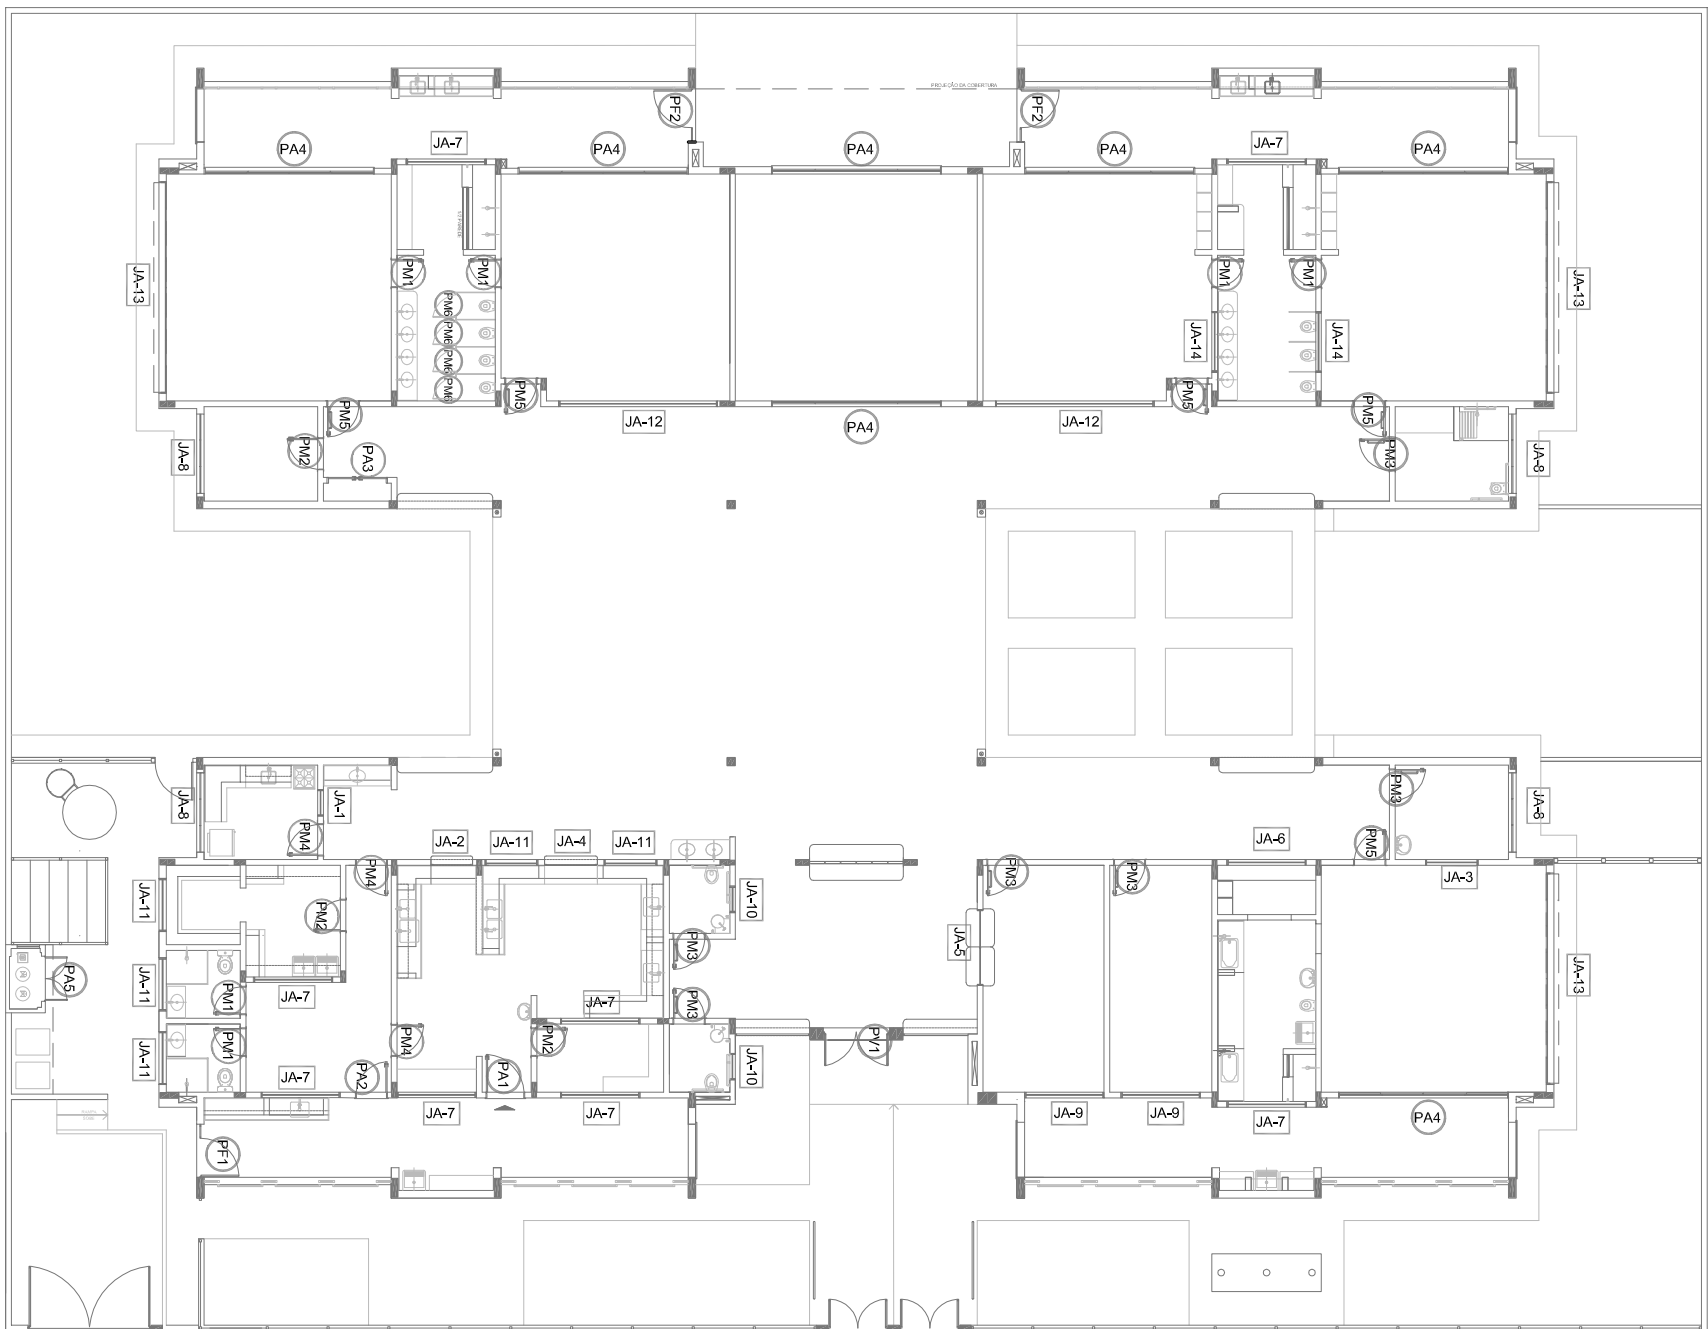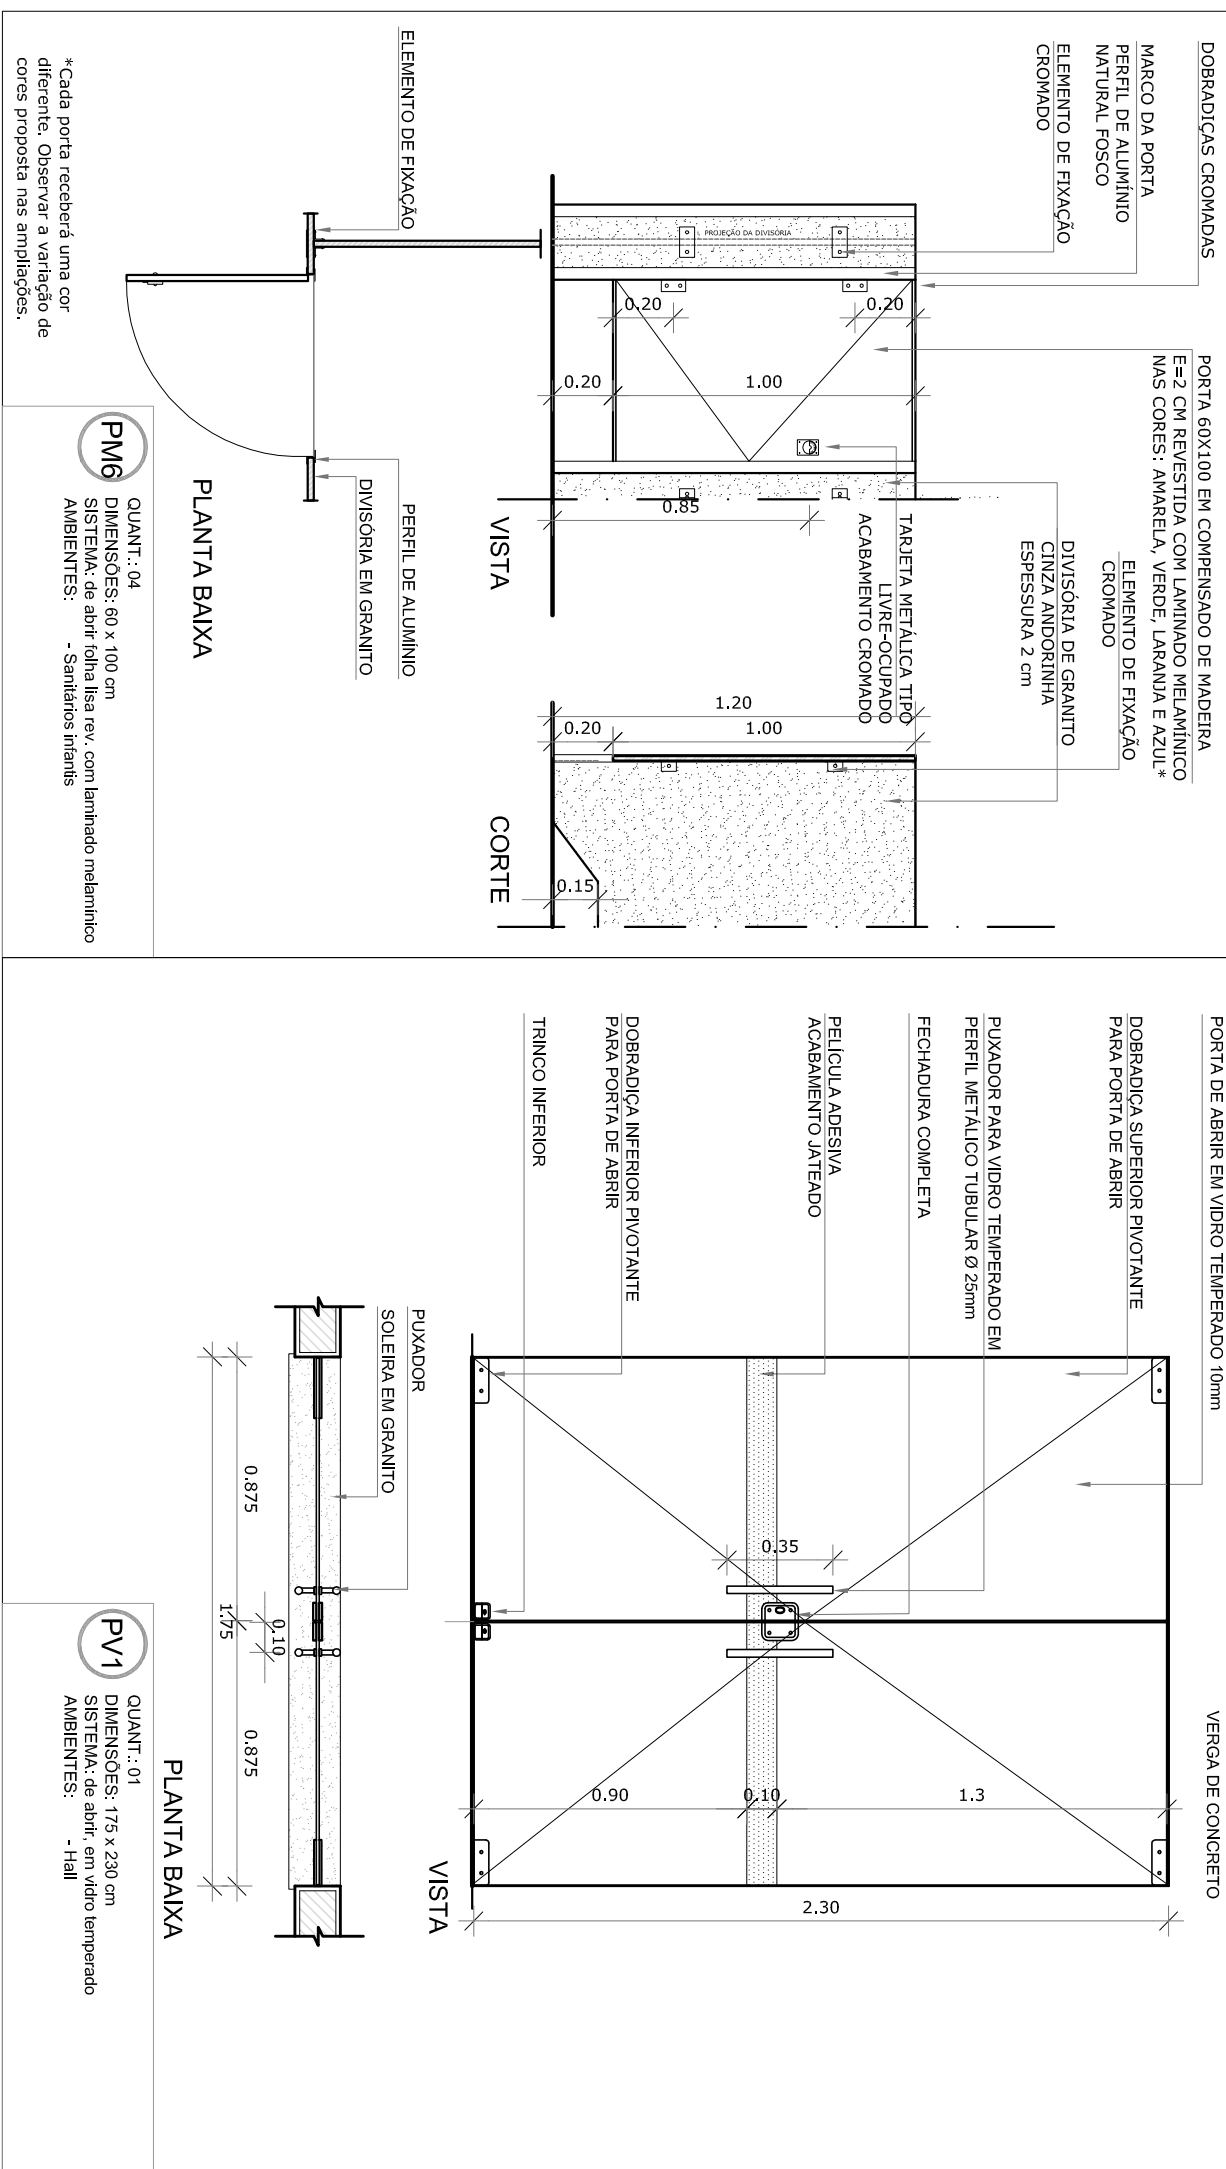



OBSERVAÇÕES:											
PROGRAMA PROINFÂNCIA - PROJETO TIPO 2											
COORDENAÇÃO											
CGEST - Conteúdo Geral de Infraestrutura Educativa											
PROJETO DE ARQUITETURA											
PLANTA DE COBERTURA											
<table border="1"> <tr> <td>TERMINO</td> <td>ESQUA</td> </tr> <tr> <td>R. 01</td> <td>1/75</td> </tr> <tr> <td>R. 02</td> <td></td> </tr> </table>	TERMINO	ESQUA	R. 01	1/75	R. 02		<table border="1"> <tr> <td>DATA EMISSÃO</td> <td>PRONCIA</td> </tr> <tr> <td>JANEIRO/2017</td> <td>11/35</td> </tr> </table>	DATA EMISSÃO	PRONCIA	JANEIRO/2017	11/35
TERMINO	ESQUA										
R. 01	1/75										
R. 02											
DATA EMISSÃO	PRONCIA										
JANEIRO/2017	11/35										



- MEMBRAS E NÍVEIS SMILOSOS.
- ANÁLISE DE PESQUISA EXATAS DOS PLANOS DO PROJETO ESTRUTURAL.
- ANÁLISE DE PESQUISA EXATAS DOS PLANOS DO PROJETO DE DESENVOLVIMENTO.
- CASO DE CONFLITO DE INFORMAÇÕES ENTRE O PROJETO ORÇÁRIO E O MEMORIAL DESCRITIVO.
- INFORMAÇÃO CONTINUA NOS DESENHOS.
- ALTERNATIVAS NESTE PROJETO SOMENTE COM AUTORIZAÇÃO EXPRESSA DO PÓDE.

REFERÊNCIAS:

- PLANILHA DE QUANTITATIVOS.
- MEMORIAL DESCRITIVO E ESPECIFICAÇÕES TÉCNICAS

LEGENDA:			
	INDICAÇÃO NÍVEL PLANTA E CORTE		INDICAÇÃO DE VISTAS
	INDICAÇÃO DE CORTES		ESPECIFICAÇÕES DE MATERIAIS
	INDICAÇÃO DE FACHADAS		INDICAÇÃO DE EXOS
	INDICAÇÃO DE PORTAS E JANELAS		INDICAÇÃO DE ELEMENTOS (BANCOS, PARQUELETES ETC.)

[illegible]

LEGENDA DE PORTAS - PORTAS DE VIDRO			
REF.	Quantidade	TIPO	AMBIENTES
175 x 230	01	02 folhas - de abrir	Hall

LEGENDA DE PORTÕES - PORTÕES DE FERRO				
REF.	Dimensões (cm)	Quantidade	TIPO	AMBIENTES
PR1	100-35 x 210	01	01 folha de abrir com chapa metálica	Vanada de serviço
PR2	100-35 x 90	02	01 folha de abrir com chapa metálica	Solários

CONTROLE DOS REVISÕES	
Nº	DATA
01	DESCRIÇÃO
02	Atendimento a NBR 9050/2015; Atendimento: quadro de áreas, sanitários fixantes 1 e 2, altura da platibanda, mobiliário e equipamento, altura do corrimão das escadas, e dos pontos dos sensores e altura da placa para identificação da altura da platibanda e sanitários provisórios. Realizado por uma equipe de técnicos da arquitetura e engenharia de interiores.
03	Atendimento parâmetros - slat para tabuleiro hidráulico e detalhamento: alteração da altura da platibanda.


FND E *Fundo Nacional de Desenvolvimento da Educação*

Ministério da Educação

ENDEREÇO:	
MUNICÍPIO – UF:	
PROPRIETÁRIO	
RESP. TÉCNICO	CREA
AUTOR DO PROJETO	CAU
DUFO	CREA
RA	

PROGRAMA PROINFÂNCIA - PROJETO TIPO 2			
PROJETO DE ARQUITETURA			
COORDENAÇÃO COEET - Coordenação Geral de Infraestrutura Educatonal	DETALHAMENTO DE EQUIPARIAS		ARQ
	PORTAS		
FORMATO	TERMINO R.01 R.02	ESCALA INDICAÇÃO DATA EMISSÃO JAN/EIRO/2017	FRANCA 12/35
A1 (94x584)			

NOTAS






- MEDIDAS E NÍVEIS EM METROS;
- VERIFICAR POSIÇÃO EXATA DOS PILARES NO PROJETO ESTRUTURAL;
- VERIFICAR DETALHES CONSTRUTIVOS PERTINENTES NAS PRANCHAS DE DETALHAMENTO;
- EM CASO DE CONFLITO DE INFORMAÇÕES ENTRE O PROJETO GRÁFICO E O MEMORIAL DESCRITIVO, PREVALECE A INFORMAÇÃO CONTIDA NOS DESENHOS;
- ALTERAÇÕES NESTE PROJETO SOMENTE COM AUTORIZAÇÃO EXPRESSA DO FINE

REFERÊNCIAS

- PLANILHA DE QUANTITATIVOS-

- MEMORIAL DESCRITIVO E ESPECIFICAÇÕES TÉCNICAS

LEGENDA:

	INDICAÇÃO NÍVEL PUNTO E CORTE
	INDICAÇÃO DE CORTE
	INDICAÇÃO DE FACHOS
	INDICAÇÃO DE PORTAS E LAMELAS
	INDICAÇÃO DE ELÉMENTOS (BANDAS, PRATELEIROS E ETC.)

MAPA DE ESQUADRIAS

[illegible]

CONTROLE DE REVISÕES		
Nº	DATA	DESCRIÇÃO
01	AGOSTO/2018	Alteração parâmetros - shift para tubulação hidráulica e deslocamento; alteração da altura da plataforma.
02	JANEIRO/2017	Modificação a NBR 9050/2015: Alteração: quando de acesso, sanitários infantes 1 e 2, altura da plataforma, mobiliário e equipamento, altura da corrimão nos sanitários, cor dos pontos dos salários e altura da porta PM4. Averiguação das normas higienicas e escritórios pré-escola. Releitura da Chapa de aço inox abaixo da plataforma.

FUNDE
Fundo Nacional
de Desenvolvimento
da Educação

Ministério da
Educação

PROJETO PADRÃO - FNDE

ENDEREÇO:

MUNICÍPIO – UF

PROPRIETÁRIO

RESP. TÉCNICO

AUTOR DO PROJETO

FO

REA

MAPA DE ESQUILMARIAS

ESCALA 1/200

OBSERVAÇÕES:










PROGRAMA PROINFÂNCIA - PROJETO TIPO 2

PROJETO DE ARQUITETURA

COORDENAÇÃO	PORTAS
-------------	--------

ARQ

REVISAO R.00	ESCALA INDICADA	PRANCHA 13/35
FORMATO R.01	DATA EMISSAO	

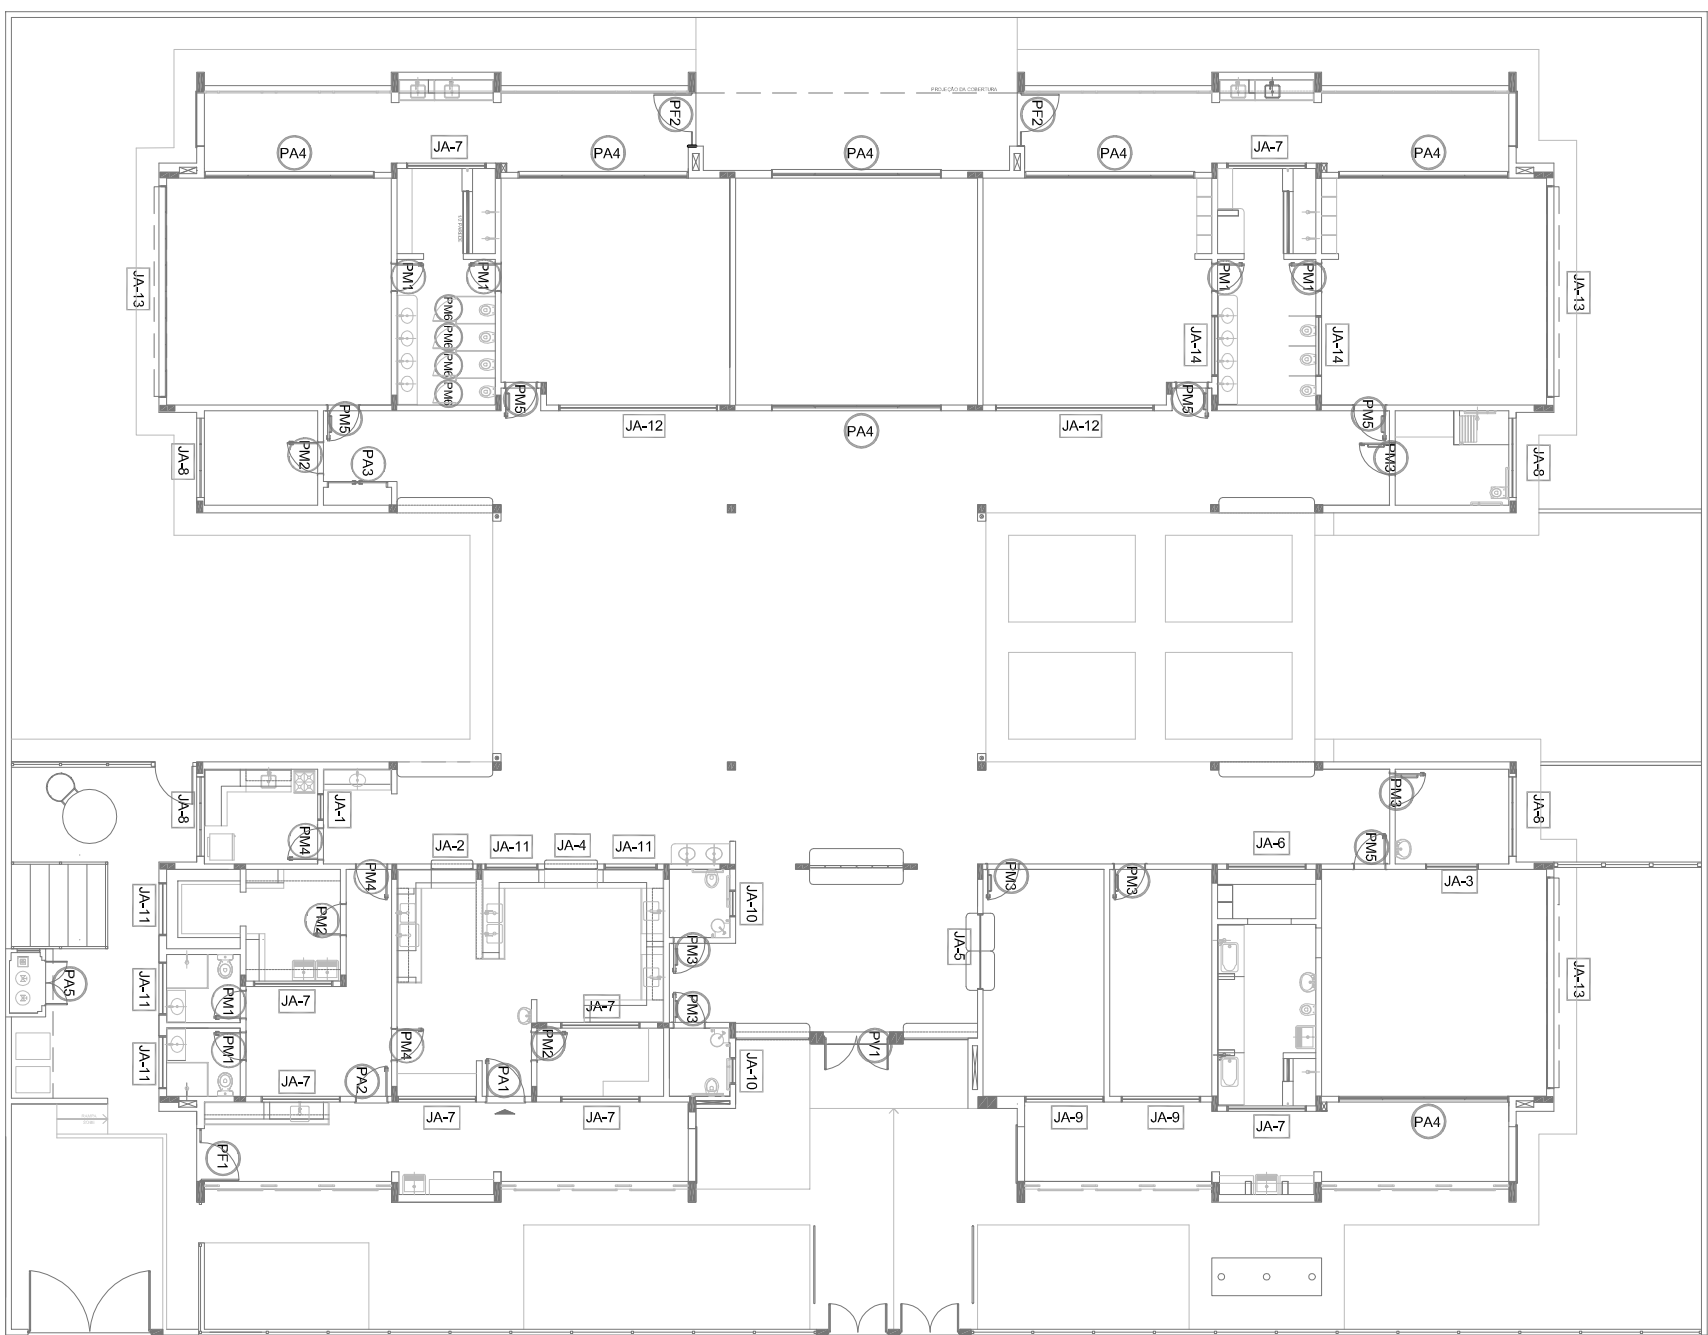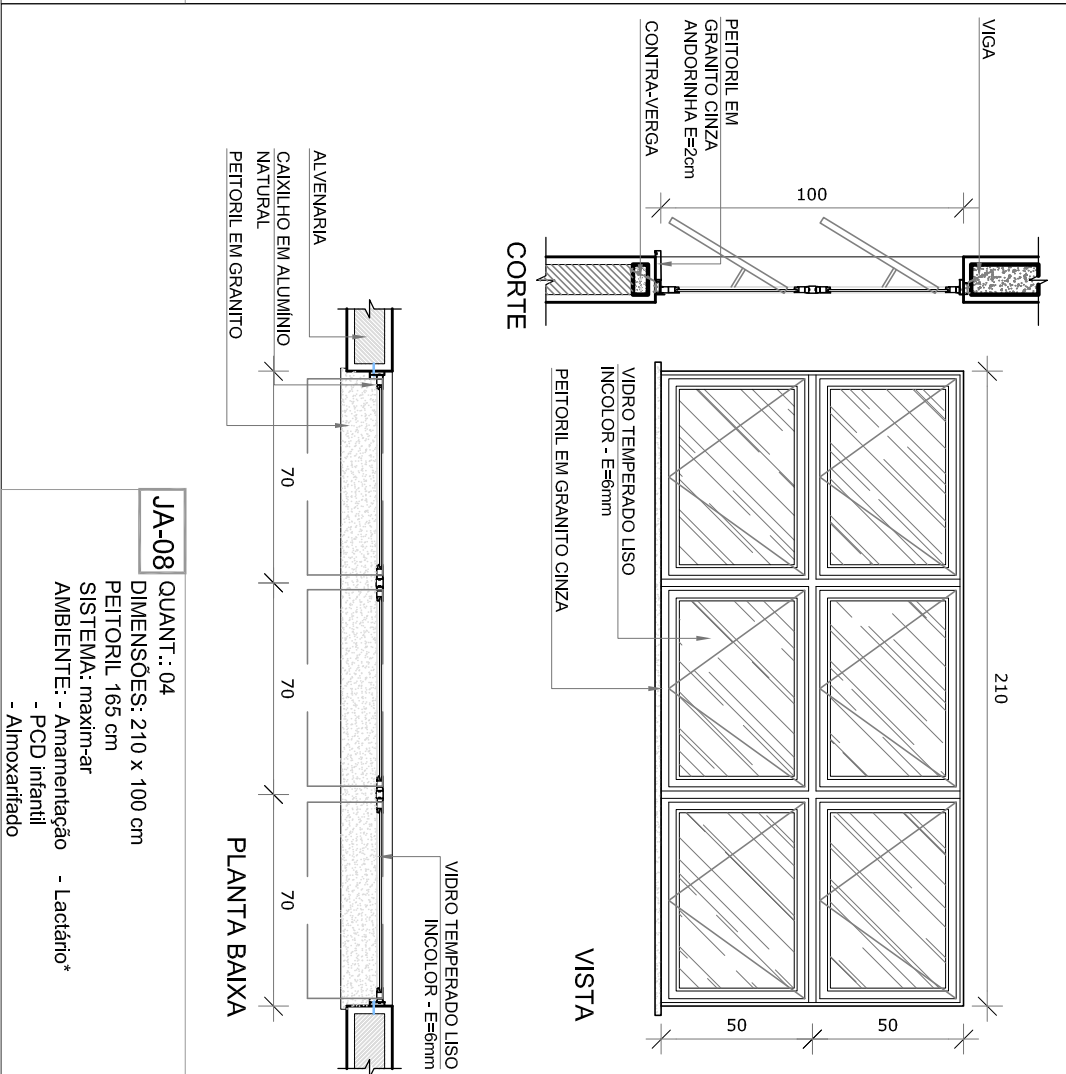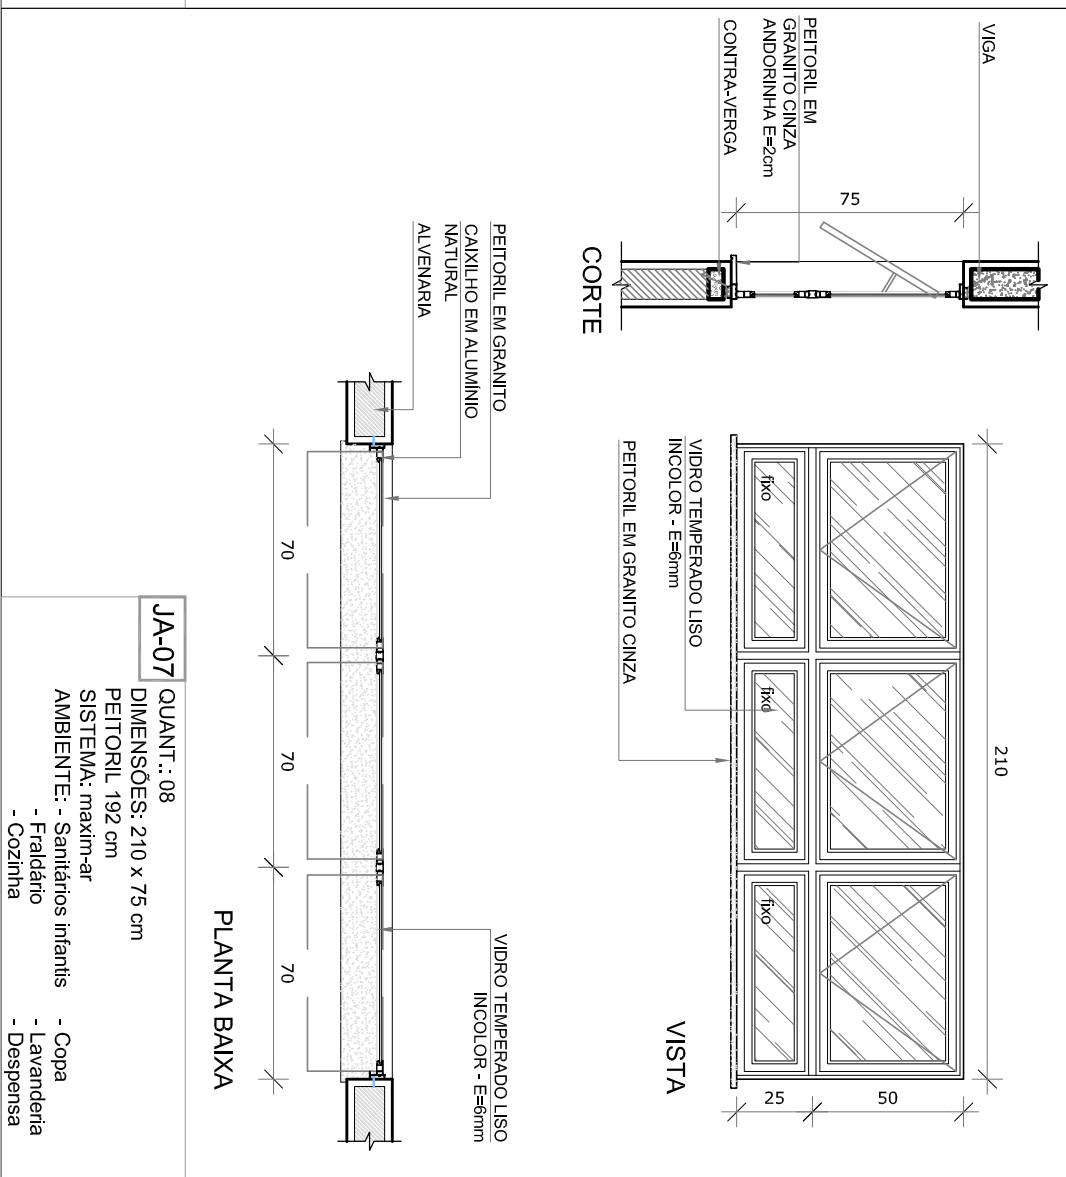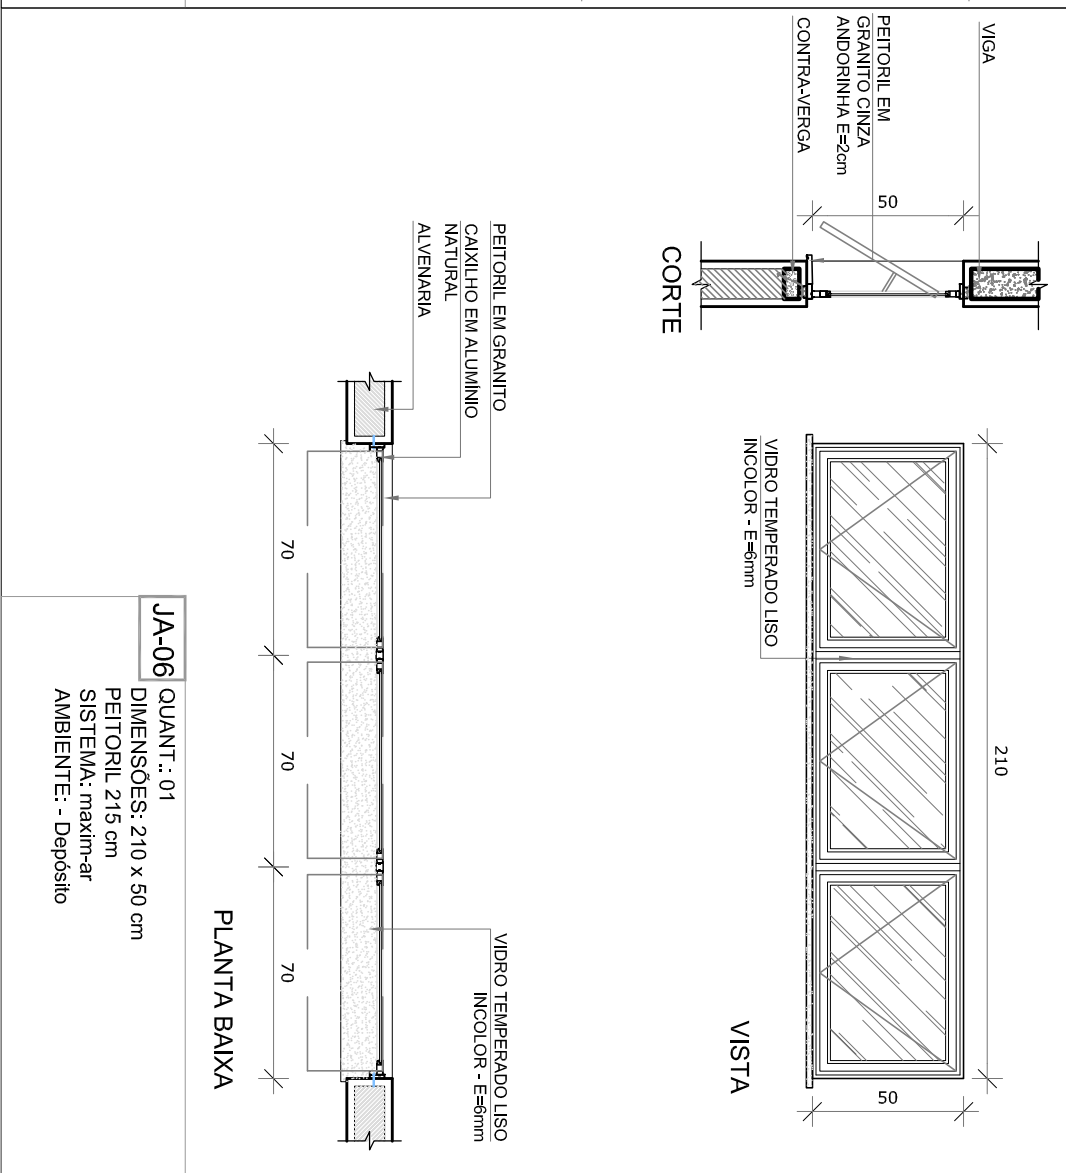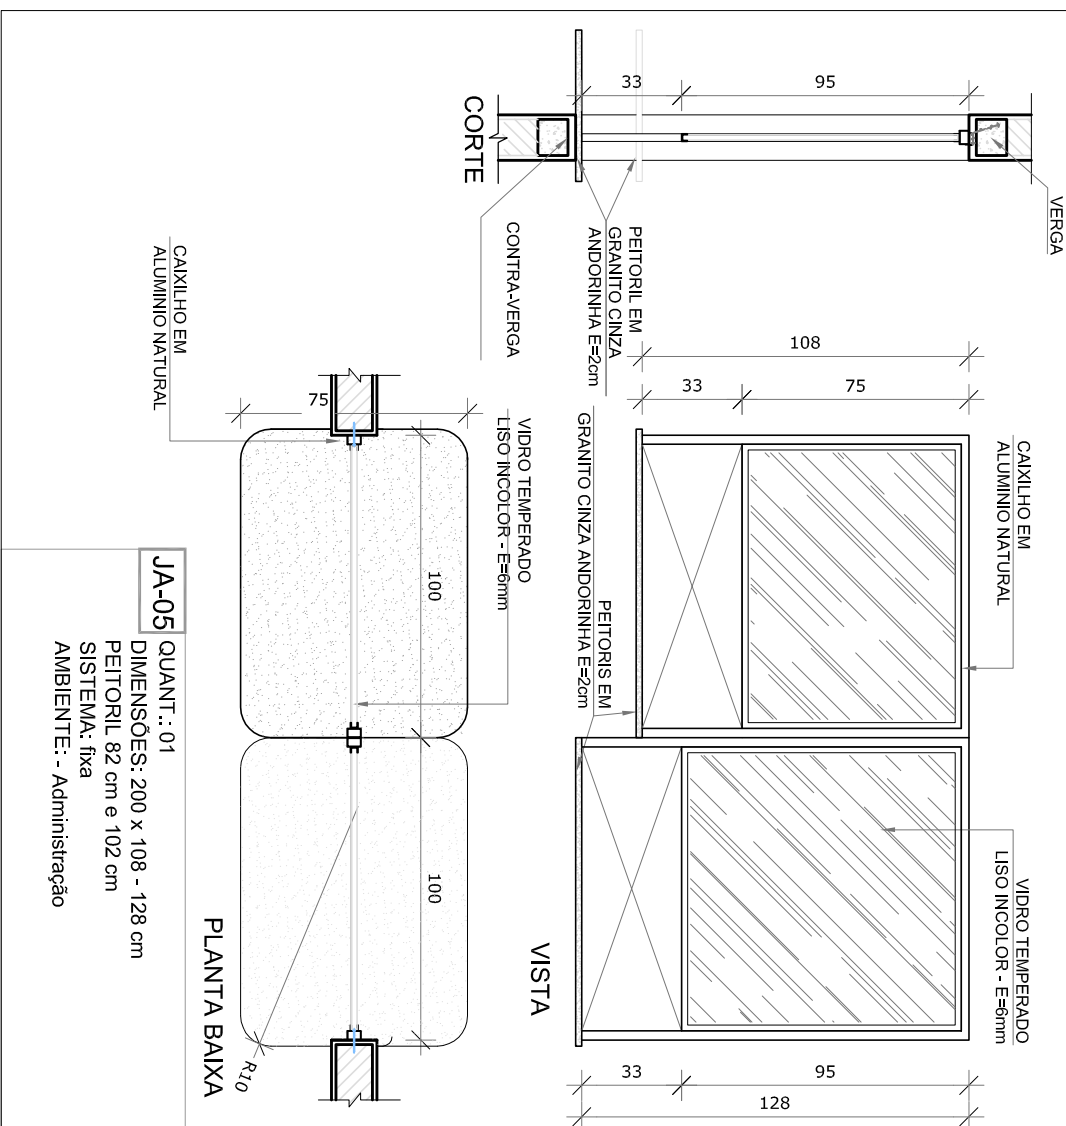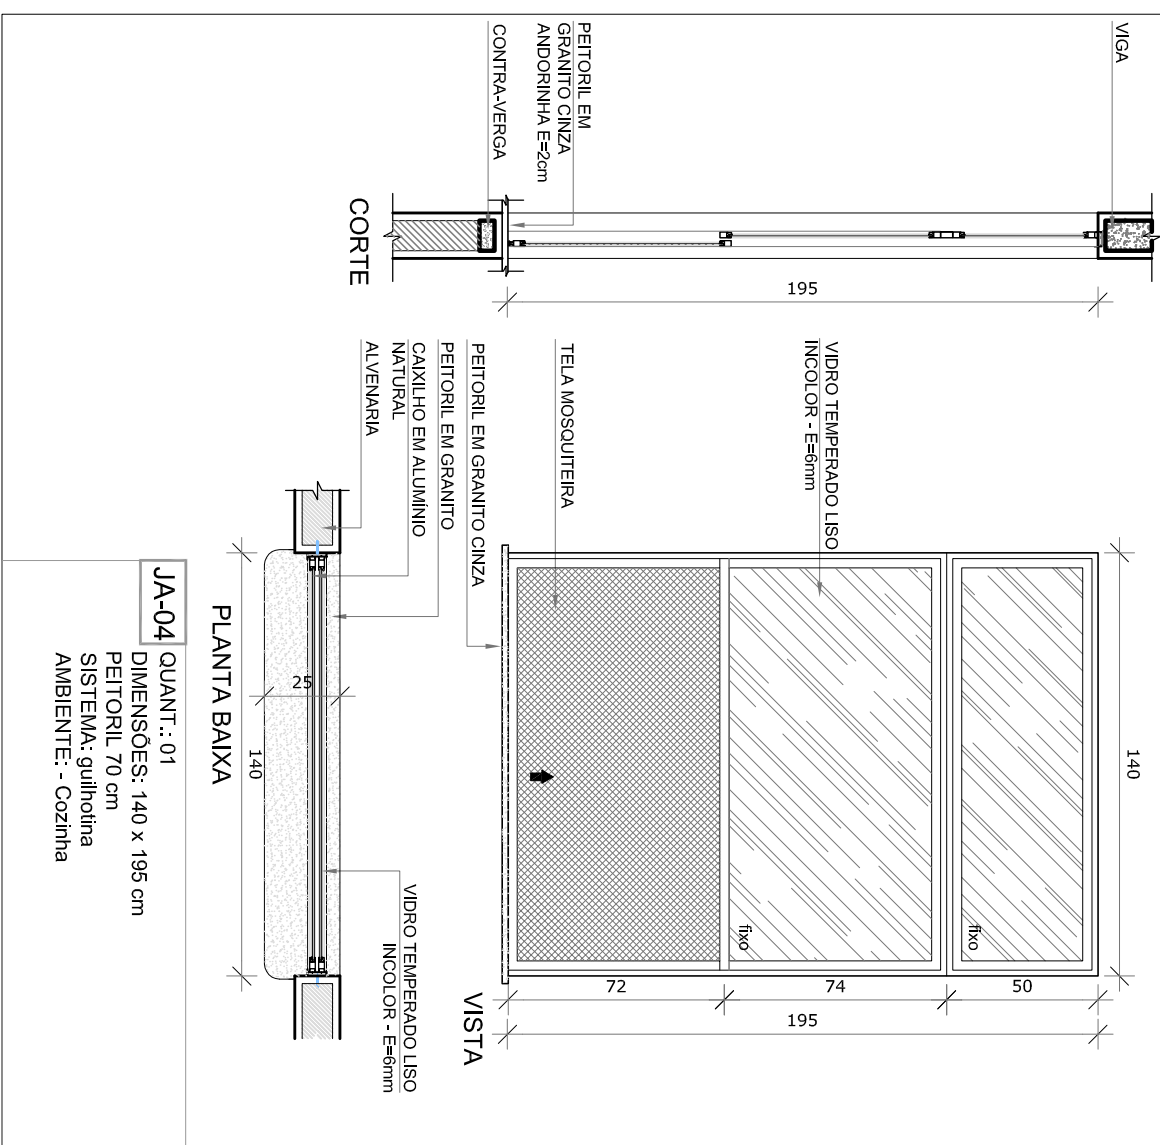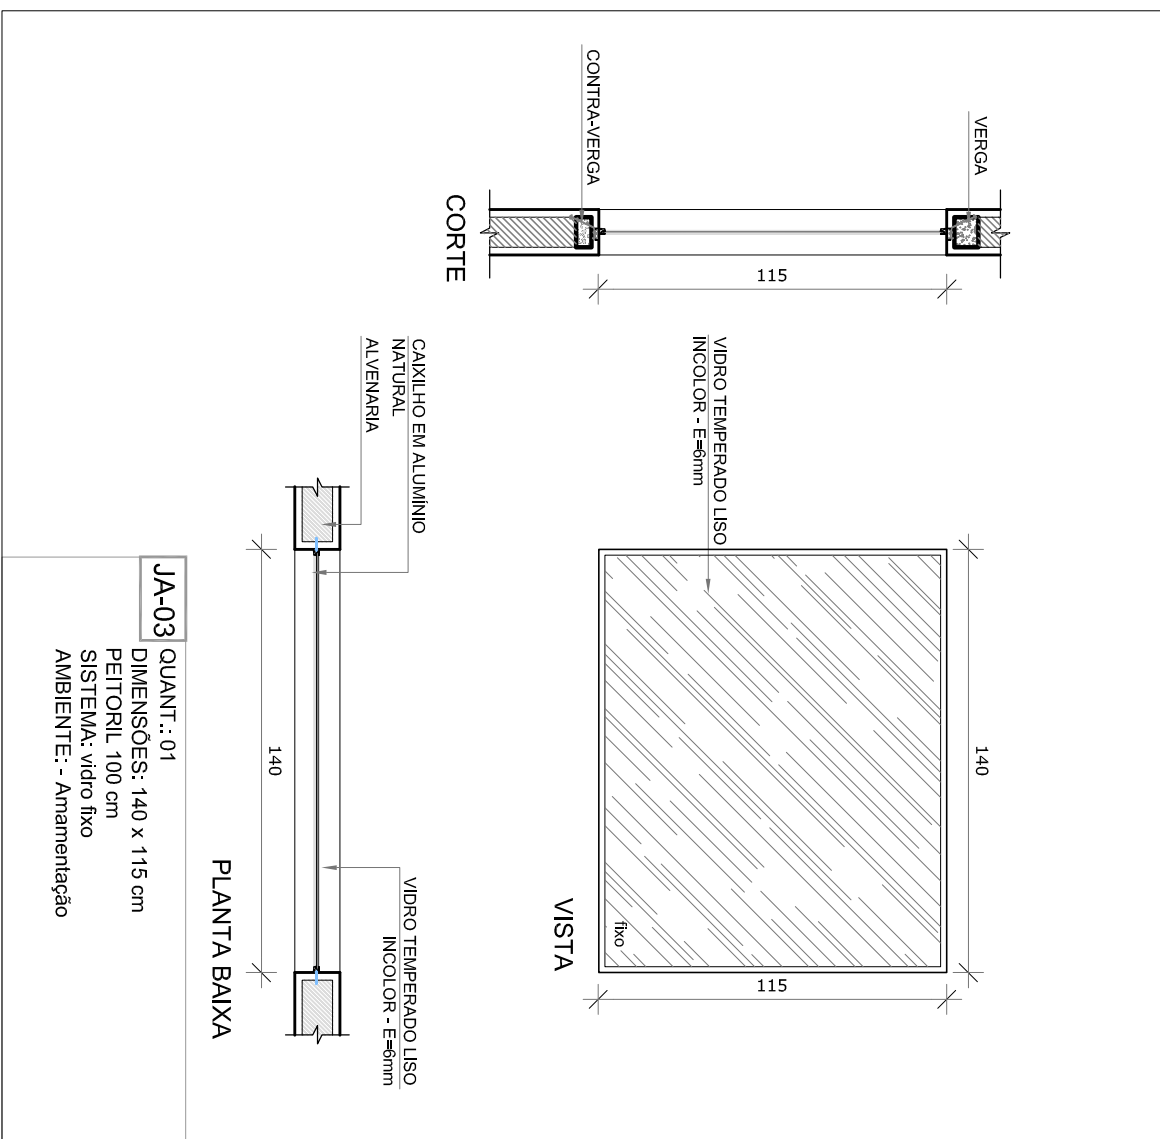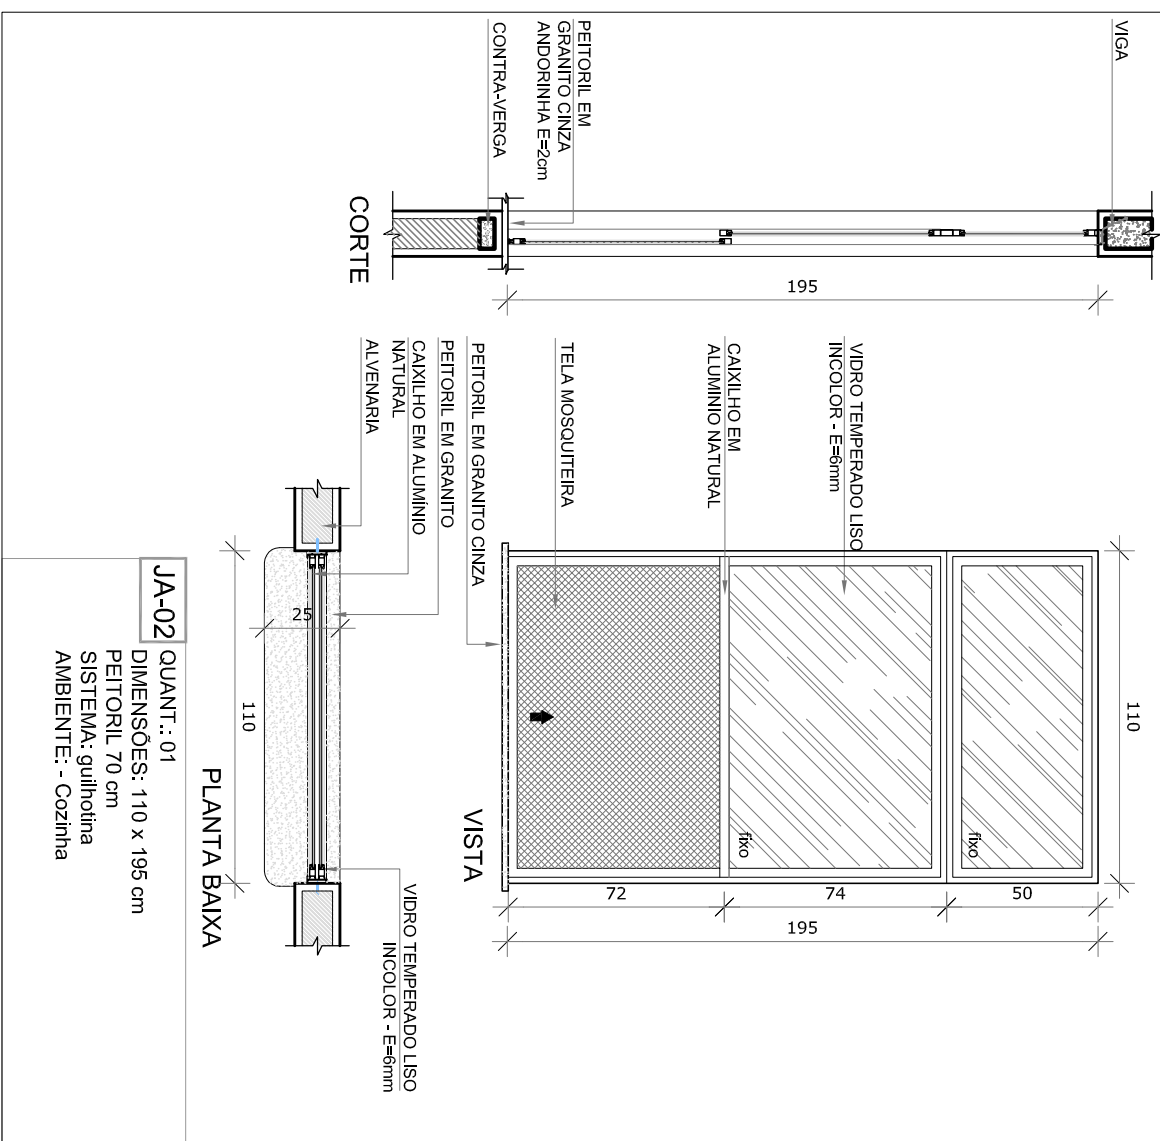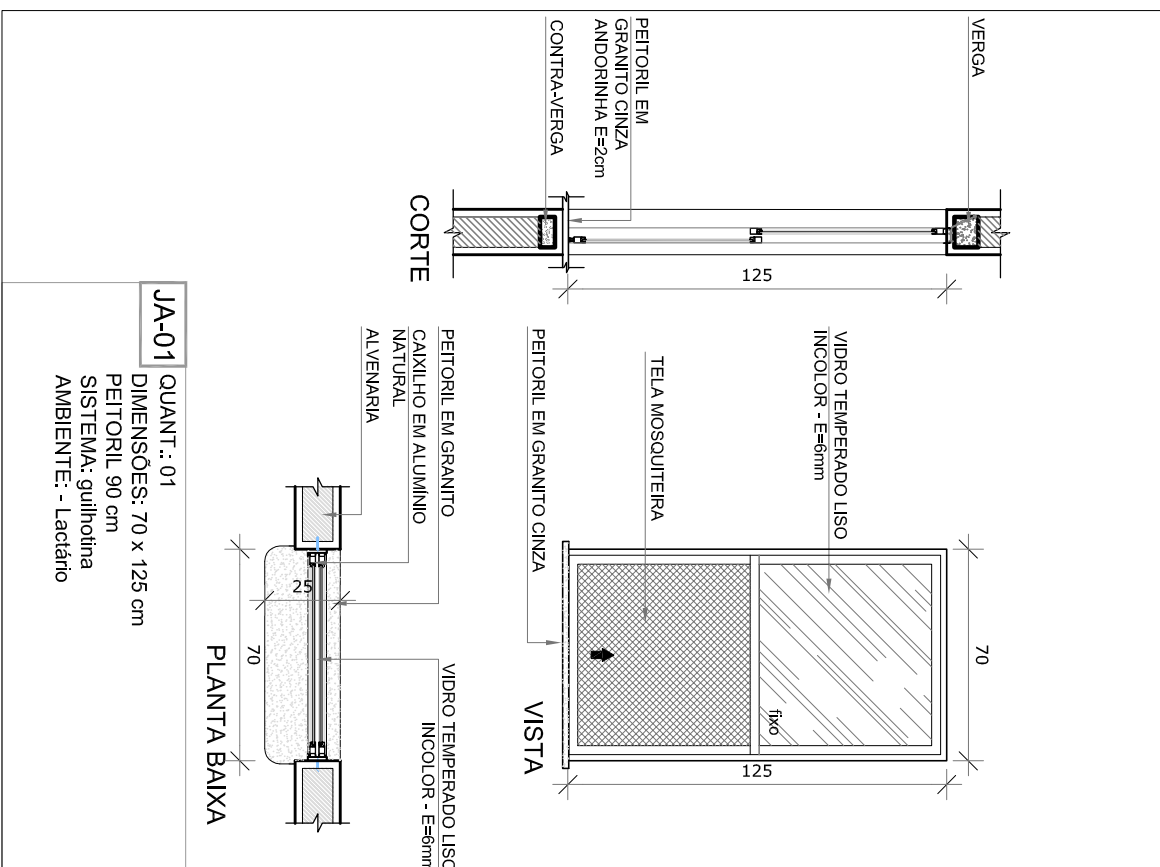









NOTAS

- MEDIDAS E UNIDADES BÁSICAS:
- MEMORIA POSICIONAL E AIDA DOS PLANOS DO PROJETO ESTRUTURAL
- MEMORIA POSICIONAL E AIDA DO PROJETO DE REVESTIMENTO
- EM CASO DE CONFLITO DE INFORMAÇÕES ENTRE O PROJETO ORÇÁRIO E O MEMORIAL DESCRITIVO, PREVALECE A INFORMAÇÃO CONTIDA NOS DESENHOS.
- ALTERAÇÕES NESTE PROJETO SOMENTE COM AUTORIZAÇÃO EXPRESSA DO FINE

REFERÊNCIAS:

- PLANTUA DE QUANTITATIVOS
- MEMORIAL DESCRITIVO E ESPECIFICAÇÕES TÉCNICAS

LEGENDA:	
	INDICAÇÃO NÍVEL PLANTA E CONTE
	INDICAÇÃO DE CORTES
	INDICAÇÃO DE FRAÇÕES
	INDICAÇÃO DE FORMAS E ELEMENTOS
	INDICAÇÃO DE VISTAS
	ESPECIFICAÇÕES DE MANUTENÇÃO
	INDICAÇÃO DE EIXOS
	INDICAÇÃO DE ELEMENTOS (BANDEIRAS, PONTAVERIAIS E ETC)

REF.	LEGENDA DE JANELAS ALUMÍNIO			h do pitorinho/ Tipo	AMBIENTES
	Dimensões (cm)	Acabado	Quant. (m²)		
JAN1	70 x 125	0,675	0,75	90 cm - guilherina	Ledador*
JAN2	100 x 195	2,46	0	70 cm - guilherina	Contador*
JAN3	140 x 195	2,71	0	70 cm - guilherina	Contador*
JAN4	140 x 195	2,71	0	70 cm - guilherina	Contador*
JAN5	200 x 102 - 128	2,36	01	82 e 102 cm - fixo	Administrativo
JAN6	210 x 50	1,05	01	215 cm - fixo	Depósito
JAN7	210 x 75	1,975	08	165 cm - fixo	Sala de Infil., Fedação, Caixa Lavand., Despensa, Cozinha*
JAN8	210 x 100	2,10	04	165 cm - fixo	Administrativo, PCd, Infância, Almacendado, Ledador*
JAN9	210 x 150	3,15	02	195 cm - fixo	Administrativo, Sala dos professores/unidades
JAN10	70 x 75	0,625	02	195 cm - fixo	Sanitários PCD, Genl.
JAN11	140 x 75	1,05	05	195 cm - fixo	Cozinha*
JAN12	420 x 50	2,10	02	4,20 m - fixo	Cozinha*, Vestiários (em a.m.s.e. e Póquer)
JAN13	560 x 150	8,40	02	215 cm - fixo	Cozinha*, Vestiários (em a.m.s.e. e Póquer)
JAN14	660 x 150	9,90	02	215 cm - fixo	Cozinha*, Vestiários (em a.m.s.e. e Póquer)
JAN15	150 x 160	2,40	01	150 cm - fixo	Cozinha*, Vestiários (em a.m.s.e. e Póquer)

[illegible]

FNDE *Fundo Nacional de Desenvolvimento da Educação* Ministério da Educação

PROPRIETARIO: _____	
ENDEREÇO: _____	
MUNICÍPIO — UF: _____	
PROPRIETÁRIO _____	
RESP. TÉCNICO _____	CREA _____
AUTOR DO PROJETO _____	CAU _____
DLFO _____	CREA _____
	PA _____









OBSERVAÇÕES:	
COORDENAÇÃO CGEST - Coordenação Geral de Infraestrutura Educacional	
FORMAÇÃO AT (64/10/584)	
RECURSO R00 R01 R02	
ESCALA INDICADA DATA EMISSÃO JANEIRO/2017	
FRONCHA 14/35	

NOTAS

- MEMÓRIA E NÍVEIS EMOTIVOS:
- IDENTIFICAR POSIÇÃO EXATA DOS PLÁNCIES NO PROJETO ESTRUTURAL.
- REQUISITOS DE PROJETO PARA O NÍVEL DE ENTENDIMENTO
- EXEMPLO DE CONTINUIDADE ENTRE PROJETO DE CÁLCULO E MEMÓRIA DESCRITIVA PREVIJAVE A INFORMAÇÃO CONTIDA NOS DESENHOS;
- ALTERNATIVAS NESTE PROJETO SOMENTE COM AUTORIZAÇÃO EXPRESSA DO PNDE

REFERÊNCIAS:

- PLANTILHA DE QUANTITATIVOS.
- MEMÓRIA DESCRITIVA E ESPECIFICAÇÕES TÉCNICAS

LEGENDA:	
	INDICAÇÃO NÍVEL PLANTA E CORTE
	INDICAÇÃO DE PORTAS
	INDICAÇÃO DE FRISOS
	INDICAÇÃO DE JANELAS
	INDICAÇÃO DE VISTA
	ESPECIFICAÇÕES DE MATERIAIS
	INDICAÇÃO DE EIXOS
	INDICAÇÃO DE ELEMENTOS (BANDEIRAS, PORTÊNIÈRES, ETC.)

REF.	LEGENDA DE JANELAS - JANELAS ALUMINIO				Ambientes
	Dimensões (cm)	Área(m²)	Quant.	h do pé-direito (Tipo)	
JAN1	70 x 125	0,875	01	1,75	50 cm - guilhotina
JAN2	110 x 195	2,145	01	2,145	70 cm - guilhotina
JAN3	140 x 195	2,73	01	2,73	70 cm - guilhotina
JAN4	200 x 105 - 128	2,26	01	2,26	82 e 102 cm - manuseio
JAN5	210 x 50	1,05	01	1,05	215 cm - manuseio
JAN6	210 x 75	1,575	08	12,60	182 cm - manuseio
JAN7	210 x 100	2,10	04	8,40	182 cm - manuseio
JAN8	210 x 150	3,15	02	6,30	115 cm - manuseio
JAN9	70 x 75	0,525	02	1,05	191 cm - manuseio
JAN10	140 x 75	1,05	05	5,25	191 cm - manuseio
JAN11	420 x 50	2,10	02	4,20	215 cm - manuseio
JAN12	160 x 150	2,40	02	4,80	182 cm - manuseio
JAN13	160 x 150	1,50	02	3,00	182 cm - manuseio
JAN14	160 x 150	1,50	02	3,00	150 cm - 160





Nº	DATA	DESCRIÇÃO
02	JANEIRO, 2017	Adequação a NBR 9501/2015: Adequação quanto às áreas, sanitários, plantas 1 e 2, altura da pilaberrada, mobiliário e equipamento, altura da obra, altura dos equipamentos, altura dos equipamentos de segurança e altura da placa de identificação dos usuários, e os demais procedimentos de segurança e altura da pilaberrada, adequação dos sanitários, e os demais procedimentos de segurança, adequação da placa de identificação dos usuários e adequação dos equipamentos de segurança, adequação da placa de identificação dos usuários e adequação dos equipamentos de segurança.
01	AGOSTO, 2016	Adequação parâmetros - shift para tubulação hidráulica e detalhamento, alteração da altura da pilaberrada.








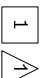


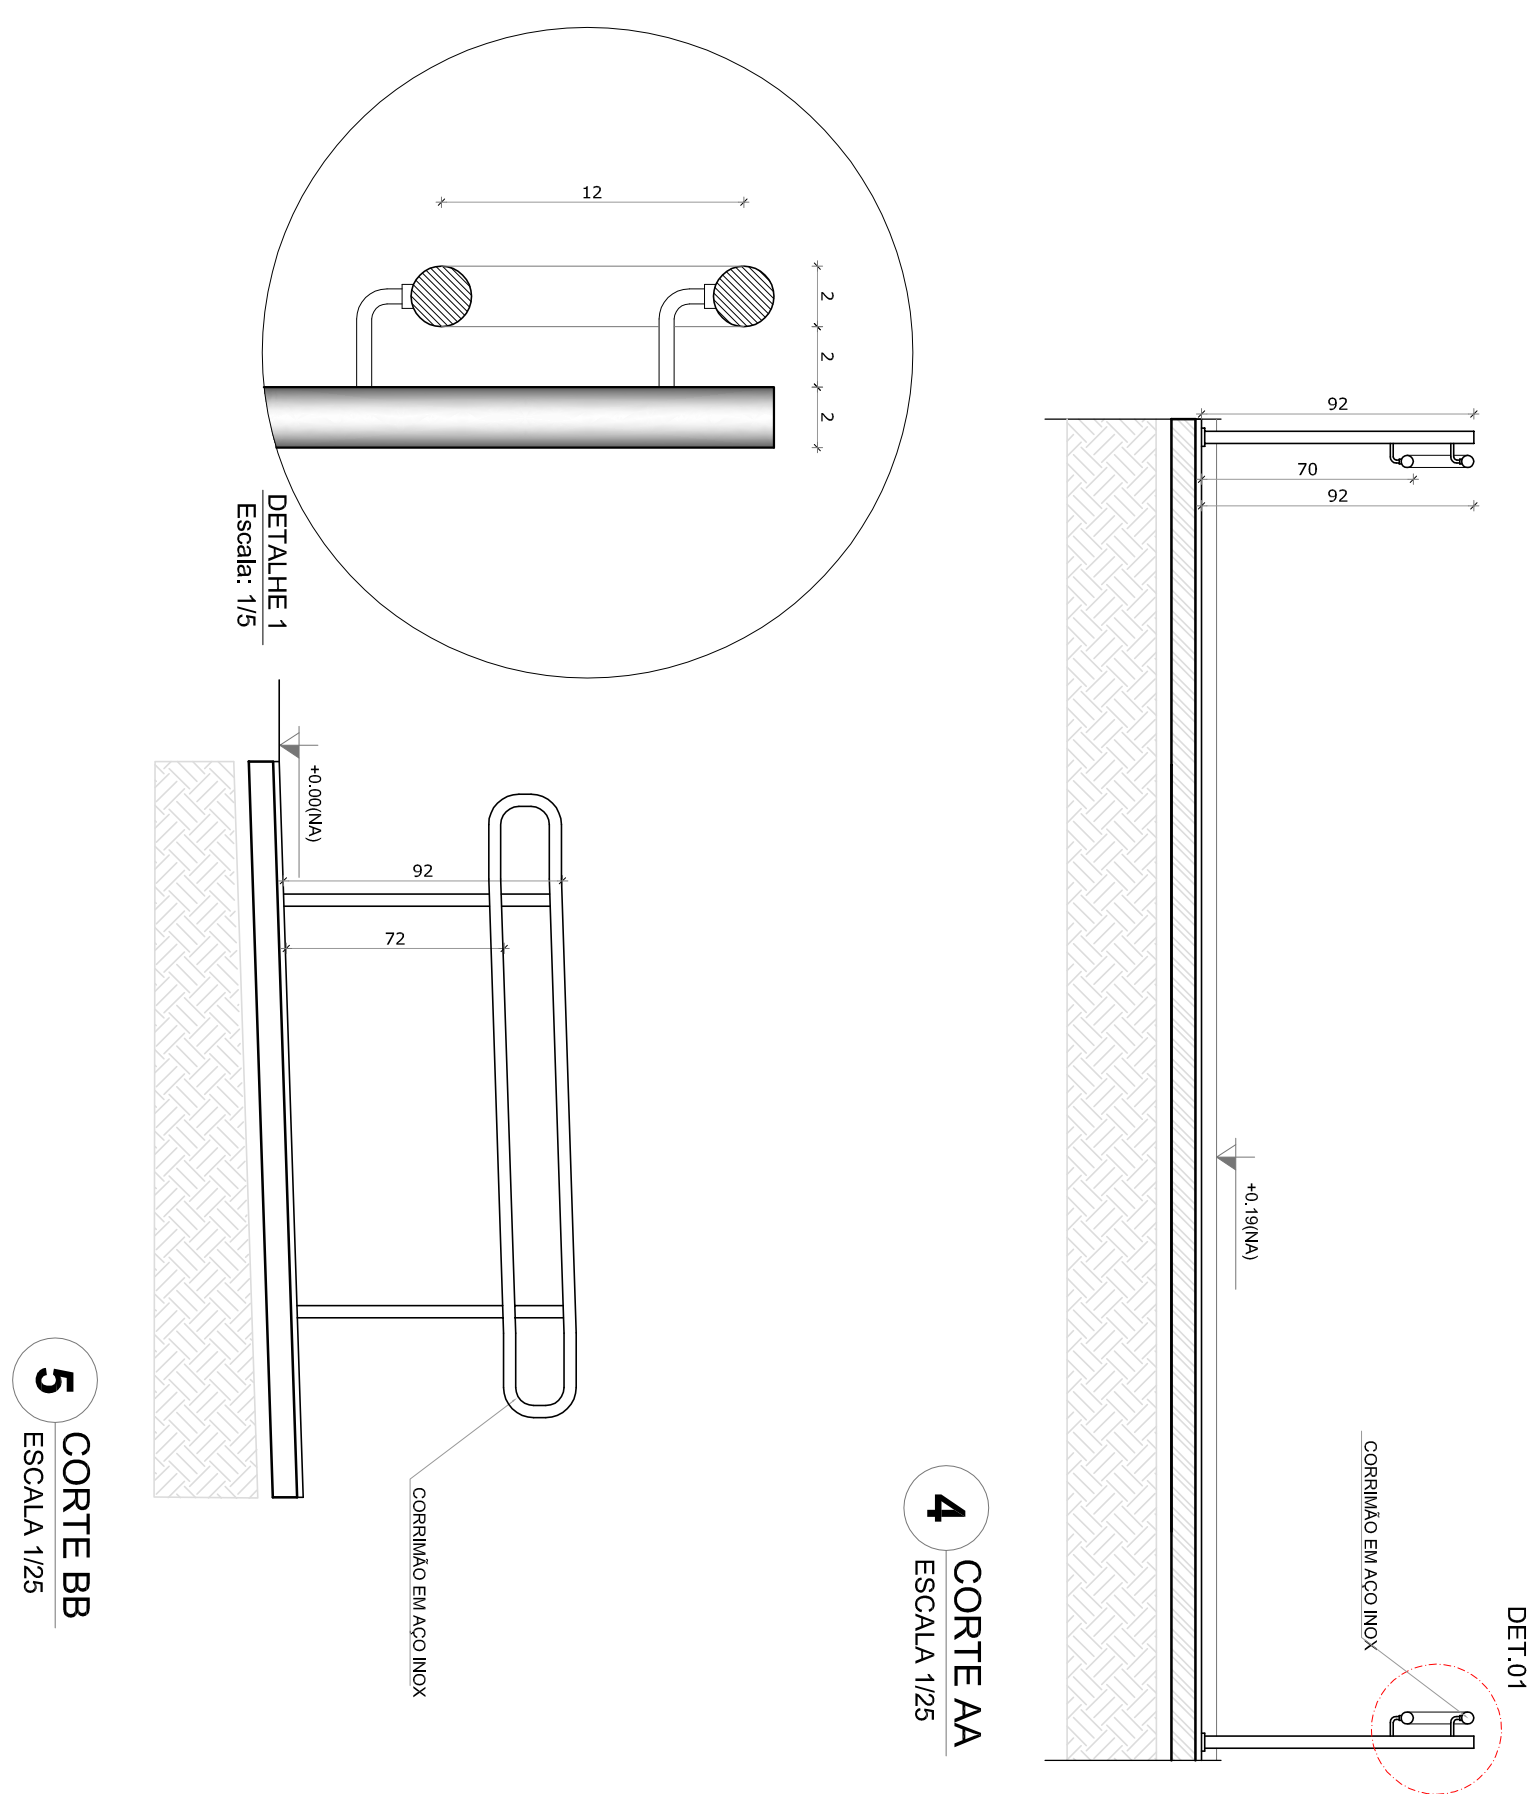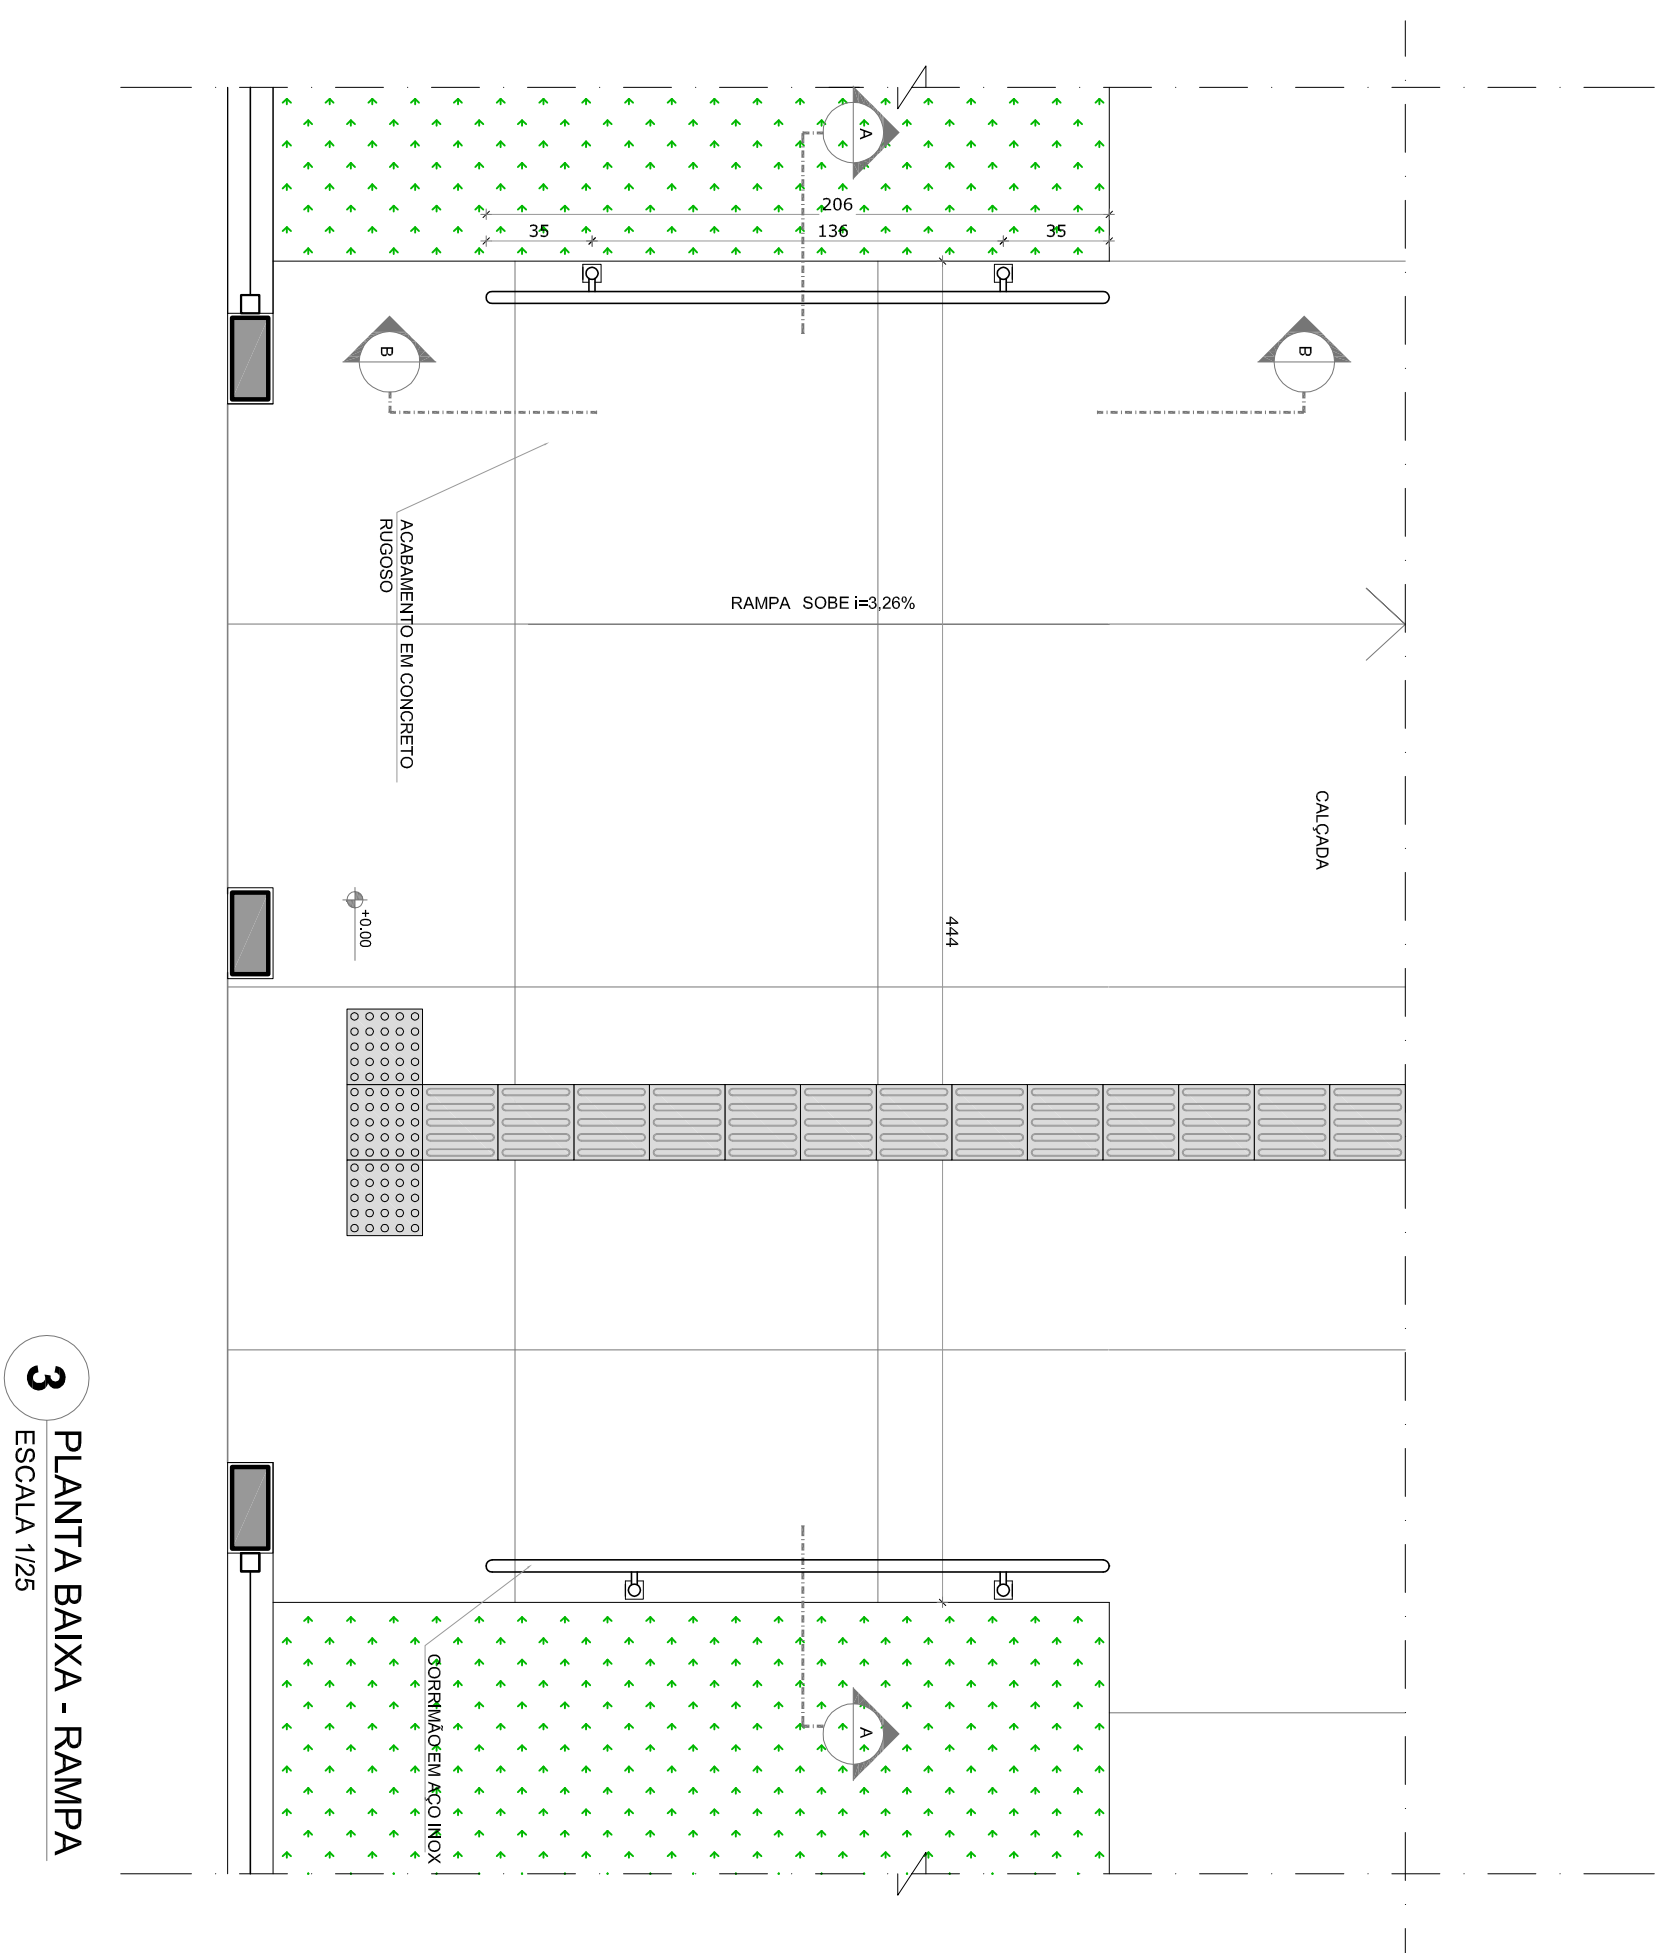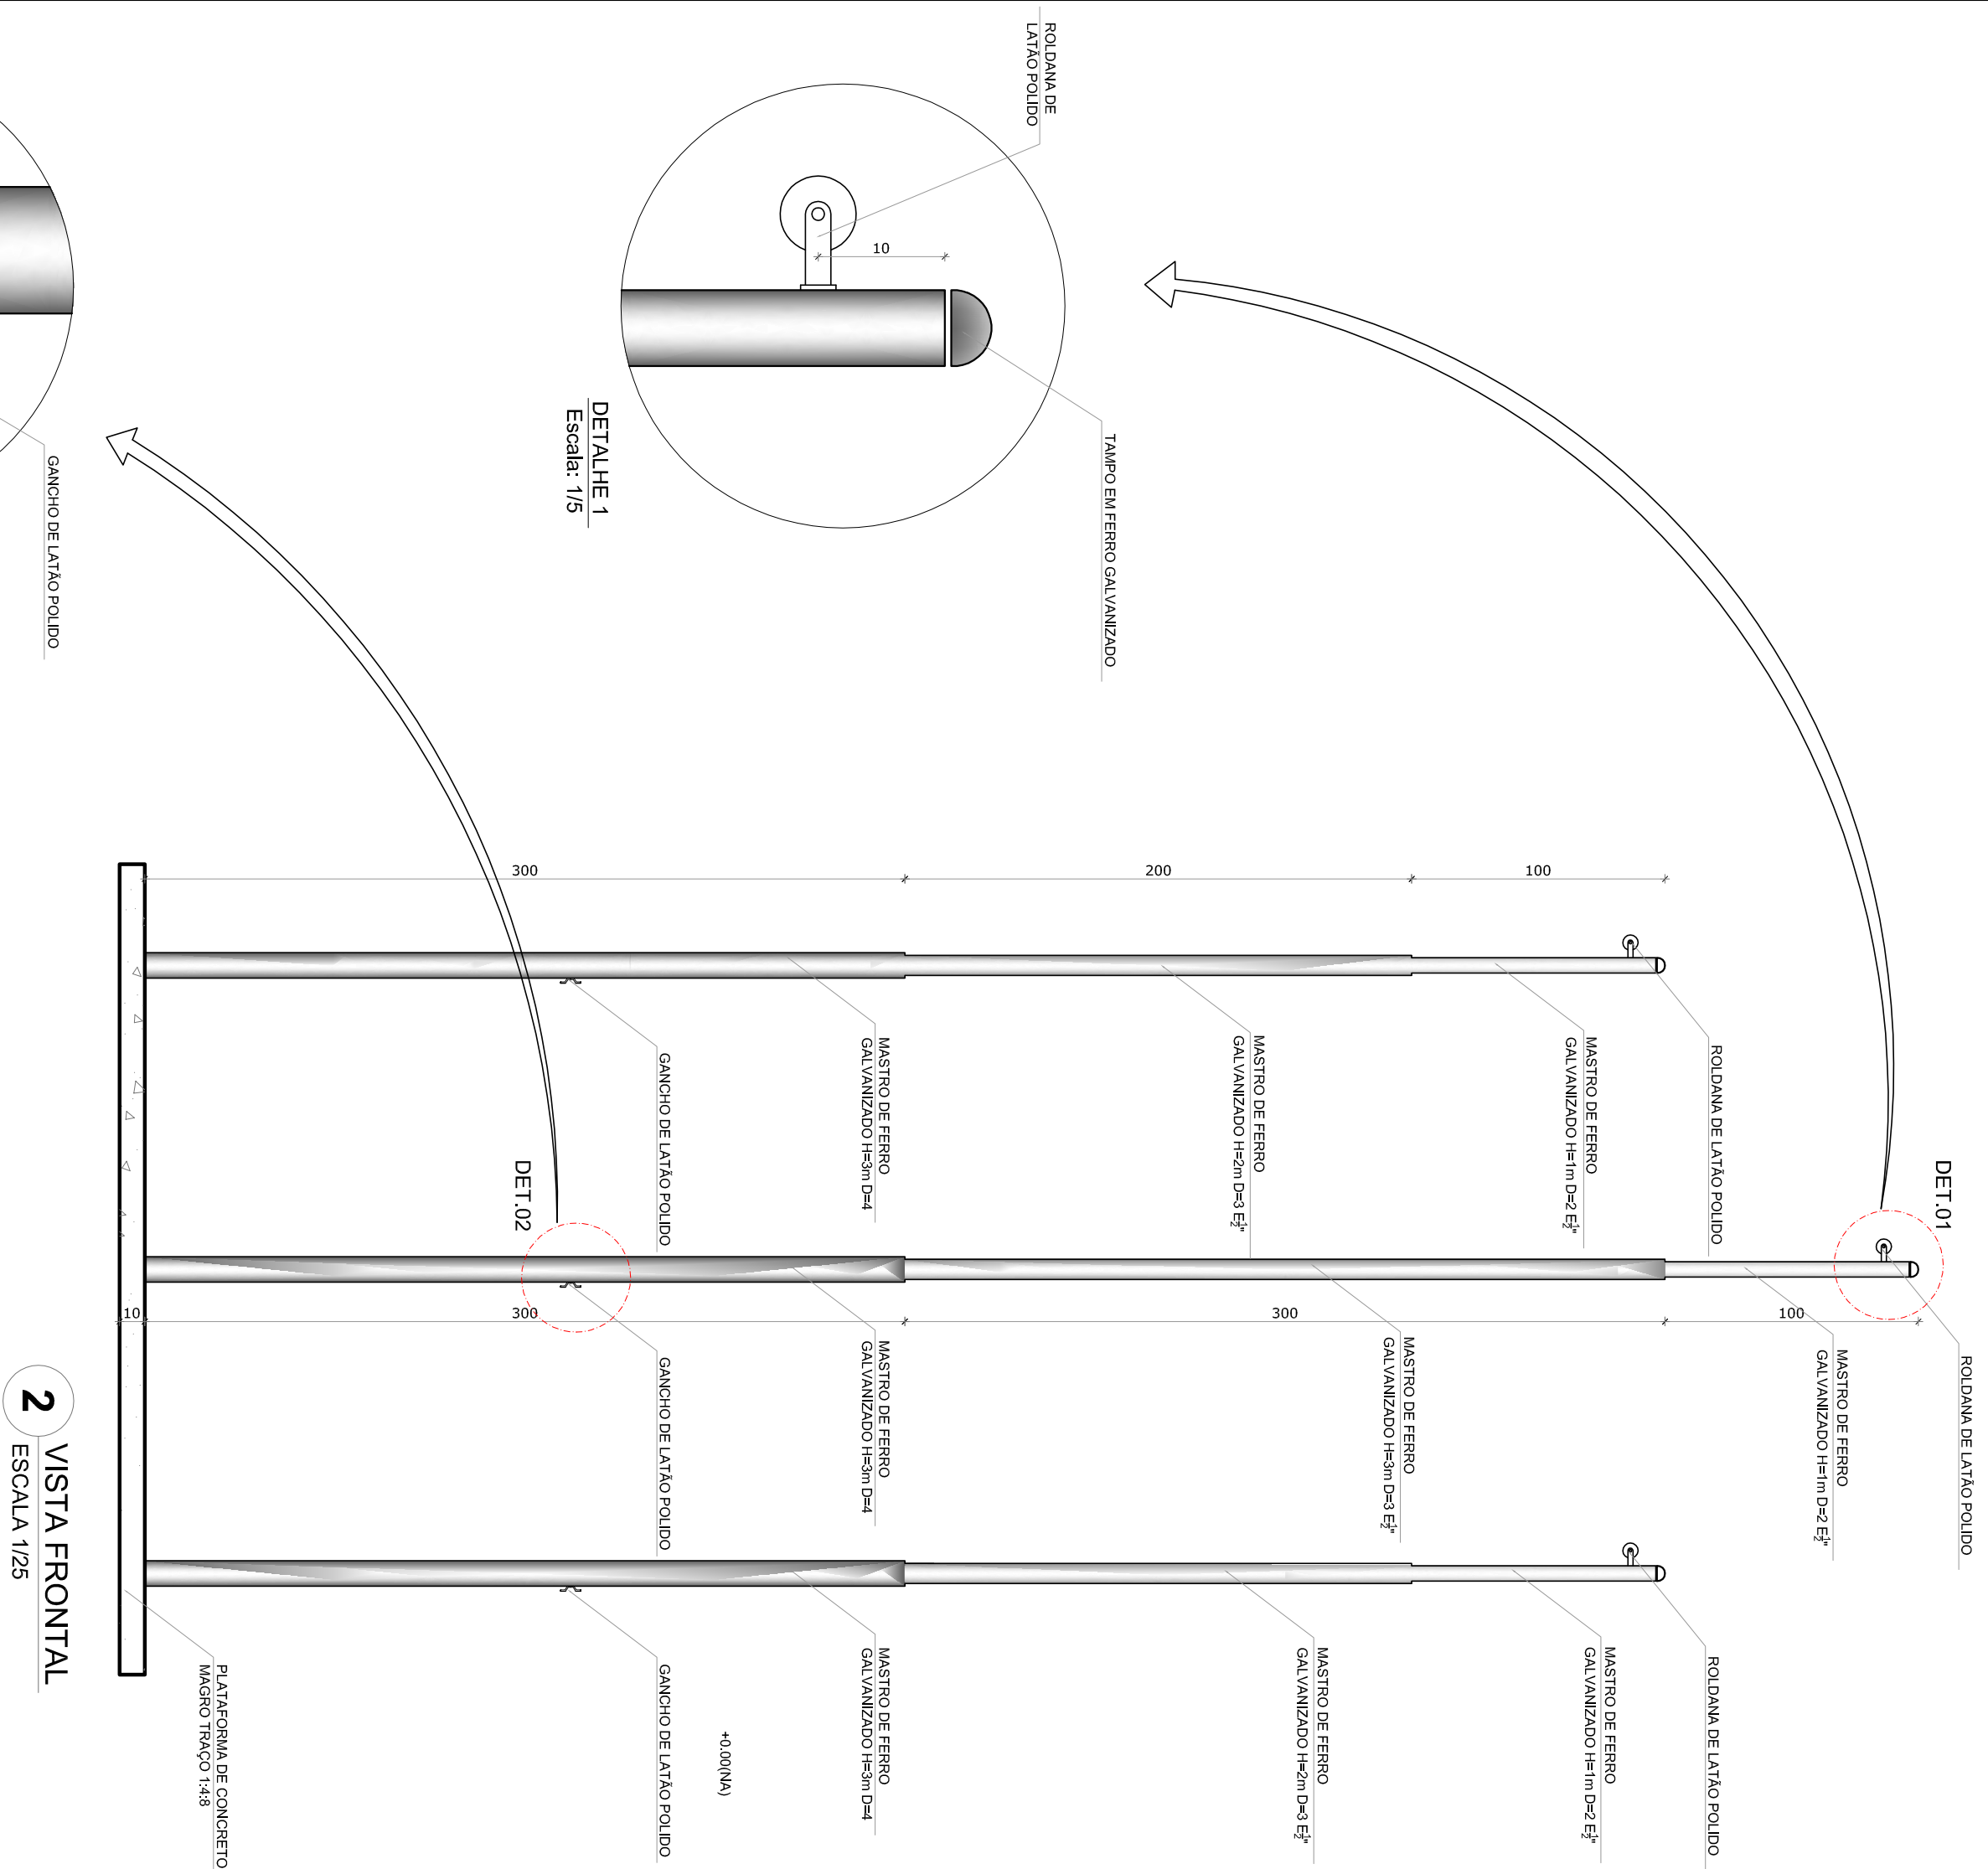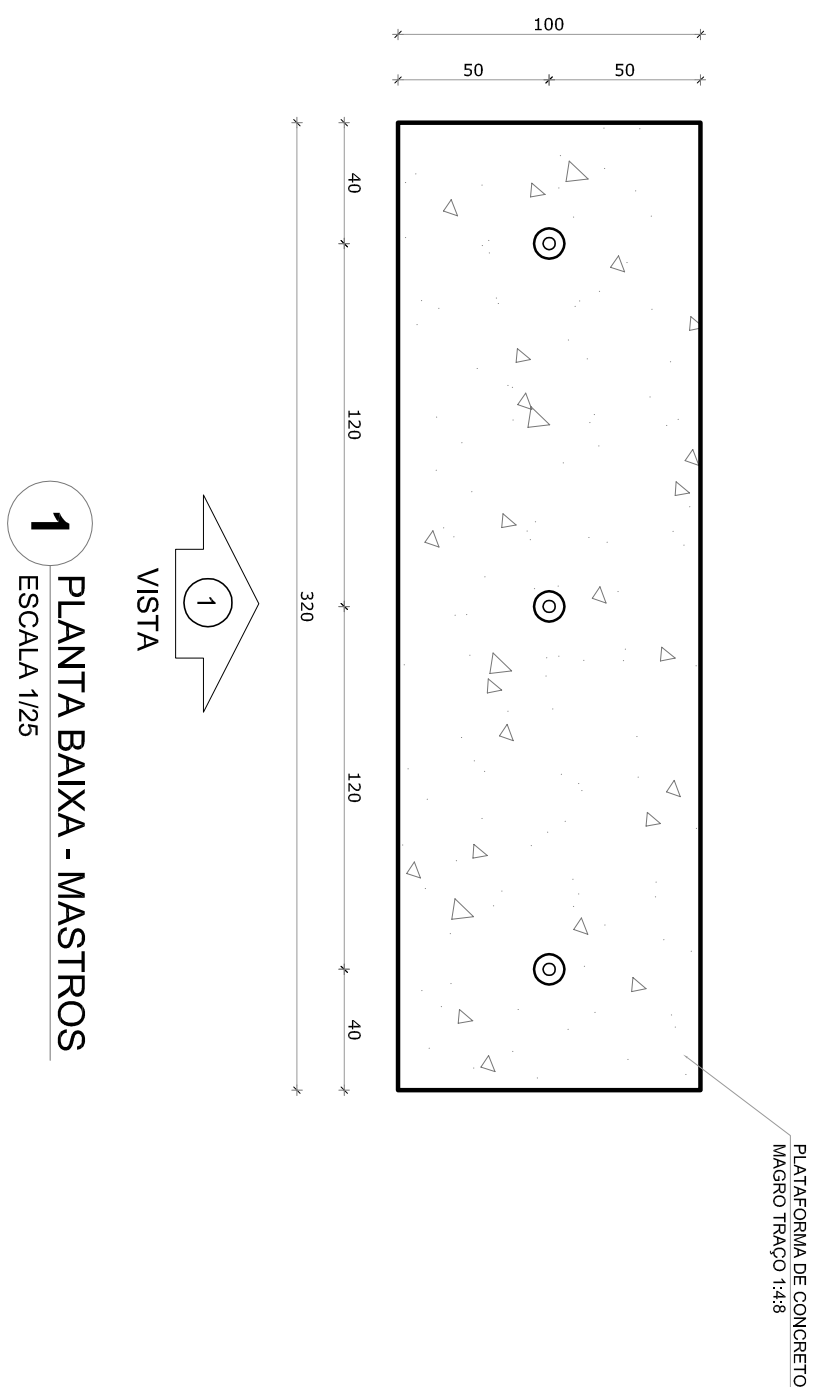FNDE *Fundo Nacional
do Desenvolvimento
da Educação*

Ministério da
Educação


PROJETO PADRÃO - FNDE	
PROPRIETÁRIO: _____	
ENDEREÇO: _____	
MUNICÍPIO – UF: _____	
PROPRIETÁRIO _____	
RESP. TÉCNICO _____	CREA _____
AUTOR DO PROJETO _____	CAU _____
DUFO _____	CREA _____
	RA _____

PROGRAMA PROINFÂNCIA - PROJETO TIPO 2			
PROJETO DE ARQUITETURA			
COORDENAÇÃO	DETALHAMENTO DE ESQUADRIAS		
CGEST - Coordenação Geral de Infraestrutura Educatonal	JANELAS		
REGISTRO	ESQUA	INDICAÇÃO	FRANCHA 15/35
FORMATO	R.01	DATA EMISSÃO	
	R.02	JANEIRO/2017	




<p>NOTAS</p> <ul style="list-style-type: none"> - MEMÓRIAS E NÚMEROS EM LETRAS. - VERIFICAR POSIÇÃO EXATA DOS PLACARES NO PROJETO ESTRUTURAL. - VERIFICAR OS DADOS CONSTRUTIVOS PERTINENTES NAS PRANCHAS DE DETALHAMENTO. - EM CASO DE CONFLITO DE INFORMAÇÕES ENTRE O PROJETO GRAFICO E O MEMORIAL DESCRITIVO, PREVALECE A ALTERNATIVA NESTE PROJETO SOMENTE COM AUTORIZAÇÃO EXPRESSA DO NDE <p>REFERÊNCIAS</p> <ul style="list-style-type: none"> - PLANTILLA DE QUANTITATIVOS. - MEMORIAL DESCRITIVO E ESPECIFICAÇÕES TÉCNICAS 	
<p>LEGENDA:</p>	
<p>       </p>	<p>INDICAÇÃO NÚMEROS PLANTA CORTE</p> <p>INDICAÇÃO DE PORTAS E JANELAS</p>
<p>     </p>	<p>INDICAÇÃO DE VISTAS</p> <p>INDICAÇÃO DE ELEMENTOS (BANDEIRAS, PRATELEIRAS E ETC.)</p>


02		JANEIRO 2017		<p>Atendimento à NBR 9050/2015:</p> <p>Atenção: quadro de áreas, salientes internos 1 e 2, altura da platibanda, mobiliário e equipamento, altura da varanda nos salientes, cor das portas dos salientes e altura da porta PM.</p> <p>Atendimento das questões ligadas à acessibilidade: acessibilidade, ventilação do tempo de exp. do ar da platibanda.</p> <p>Atenção paredes - shift para multidão hidráulica e detalhamento: atenção na altura da platibanda.</p>	
01		AGOSTO 2016		<p>Nº DATA</p> <p>DESCRIÇÃO</p>	
CONTROLE DE REVISÕES					
				<p>Ministério da Educação</p>	
<p>PROJETO PADRÃO - FND E</p>					
<p>PROPRIETÁRIO :</p>					
<p>ENDEREÇO:</p>					
<p>MUNICÍPIO – UF:</p>					
<p>PROPRIETÁRIO</p>					
<p>RESP. TÉCNICO</p>					
<p>AUTOR DO PROJETO</p>					
<p>DUTO</p>				<p>CREA</p>	
<p>RA</p>				<p>RA</p>	
OBSERVAÇÕES:					
PROGRAMA PROINFÂNCIA - PROJETO TIPO 2					
PROJETO DE ARQUITETURA					
<p>COORDENADOR</p> <p>OGEI - Coordenação Geral de Infraestrutura Educacional</p>		<p>DETALHAMENTO</p> <p>MASTROS PARA BANDERAS</p> <p>RAMPAS</p>		<p>ARQ</p>	
<p>REVISÃO</p> <p>R.00</p> <p>R.01</p> <p>R.02</p>		<p>ESCALA</p> <p>INDICADA</p>		<p>PRIMEIRA</p> <p>16/36</p>	
<p>FORMATO</p> <p>A1 (841X594)</p>		<p>DATA EMISSÃO</p> <p>JANEIRO/2017</p>			

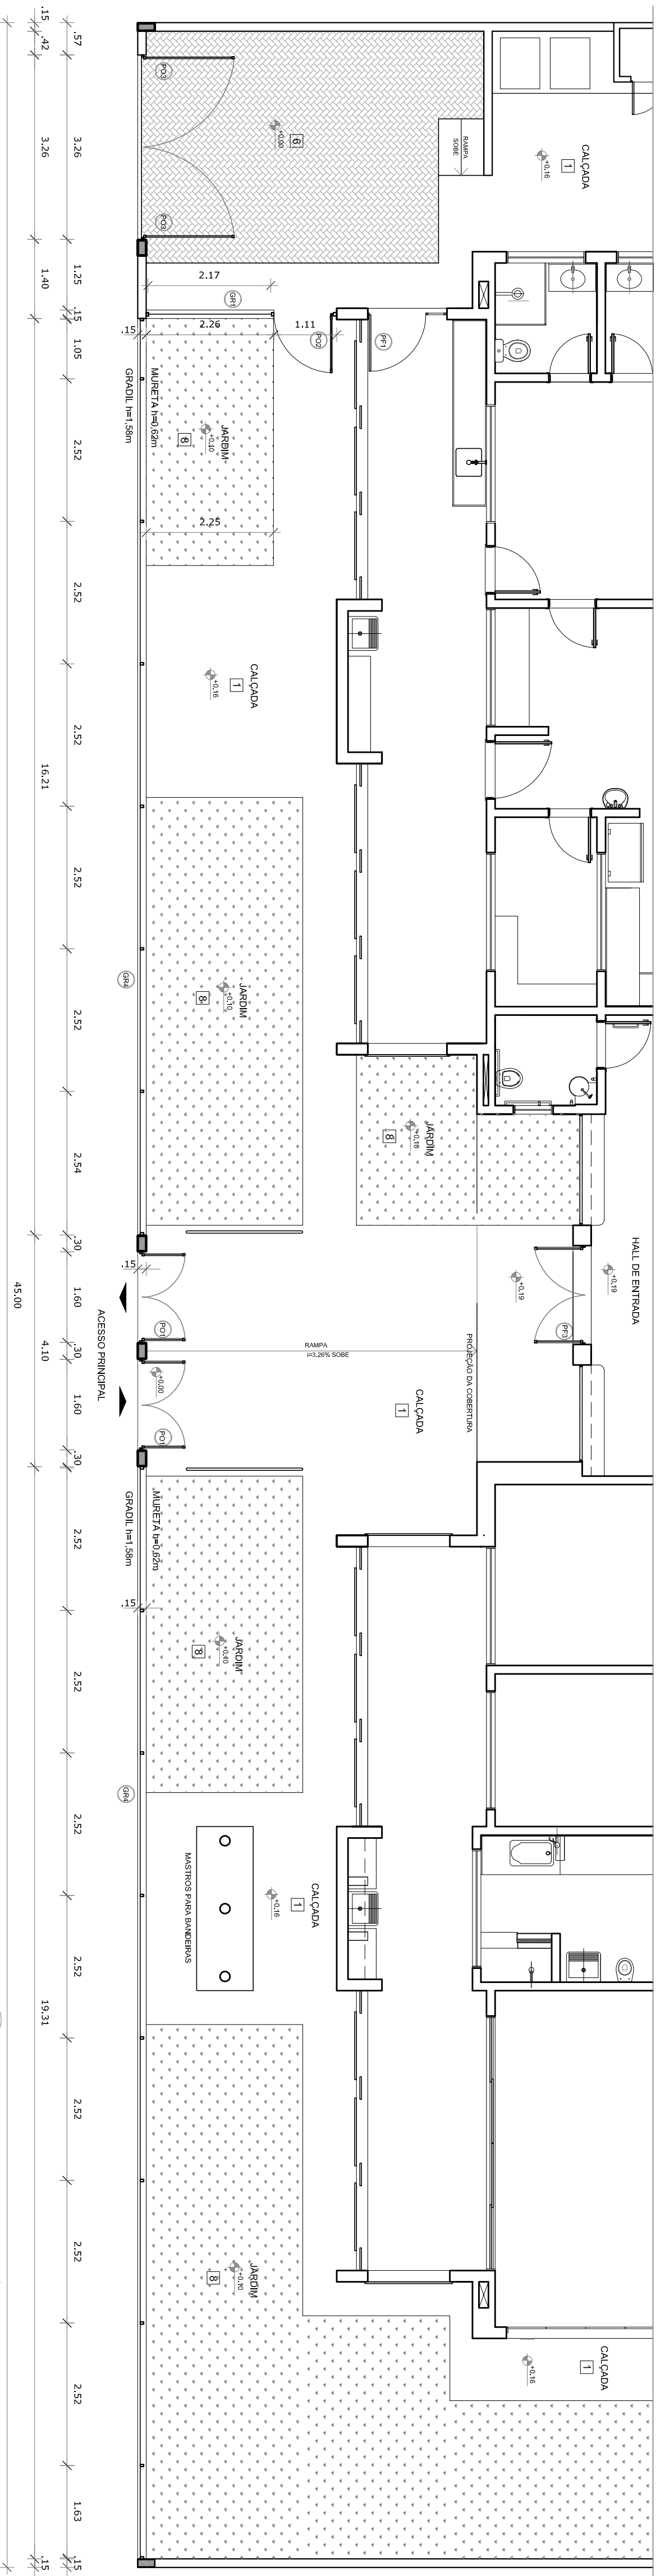




1 PLANTA BAIXA - PORTÕES E FECHAMENTOS
ESCALA 1/75

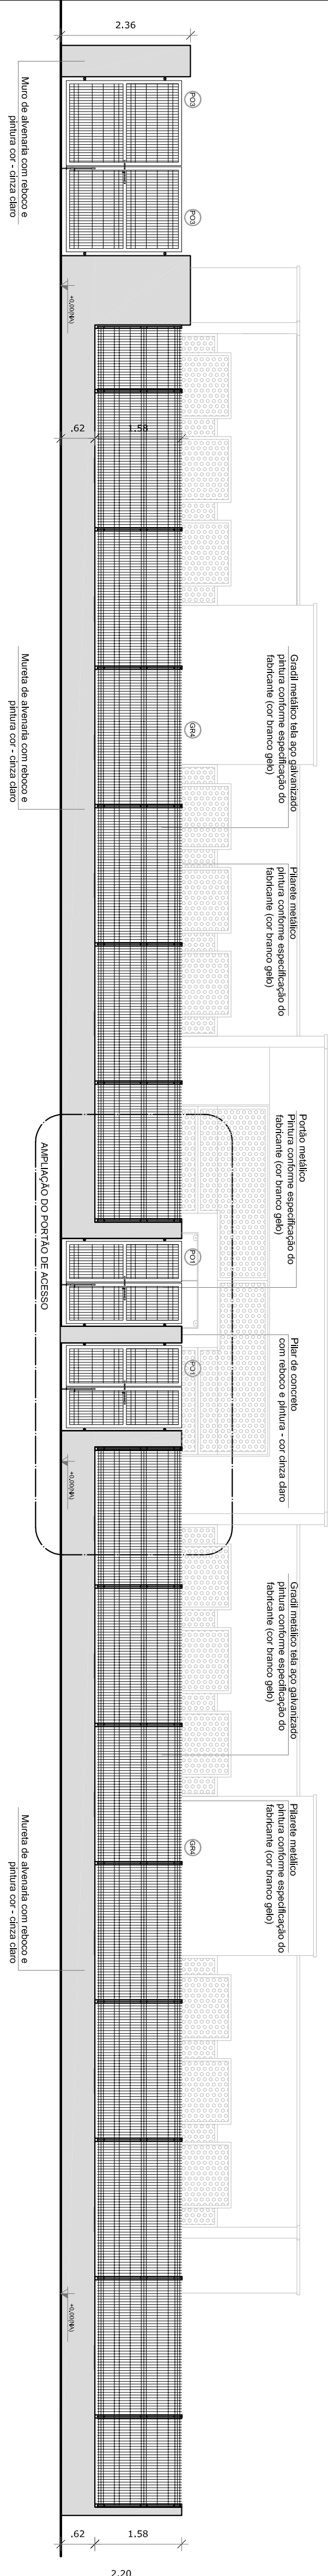

2 VISTA - PORTÕES E FECHAMENTOS
ESCALA 1/75

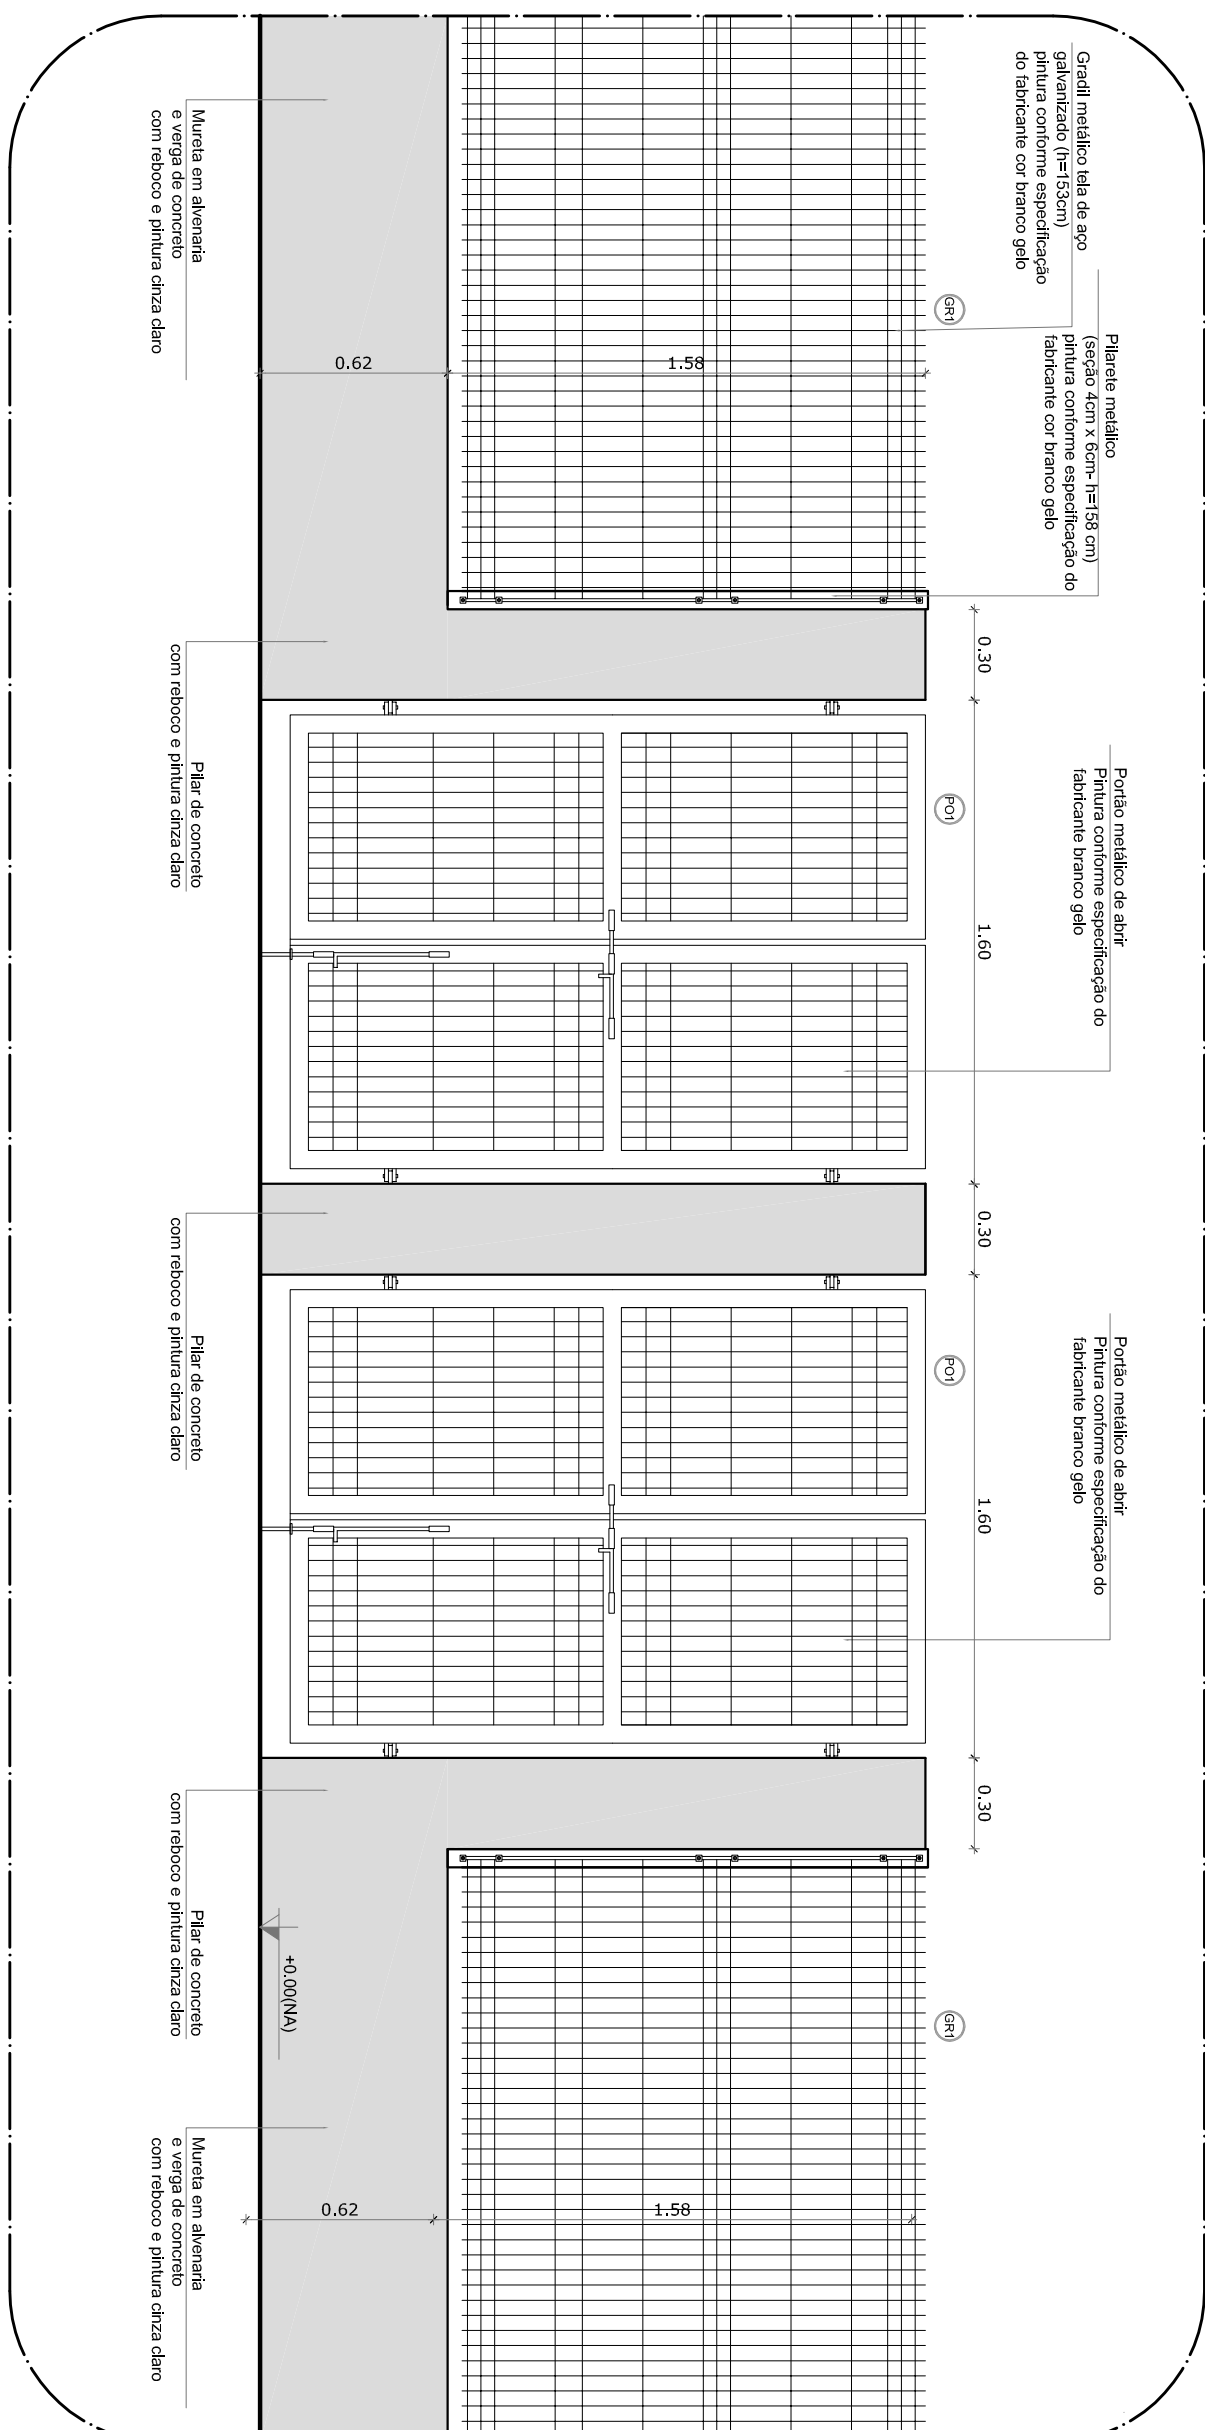


3 VISTA - PORTÕES DE SERVIÇO

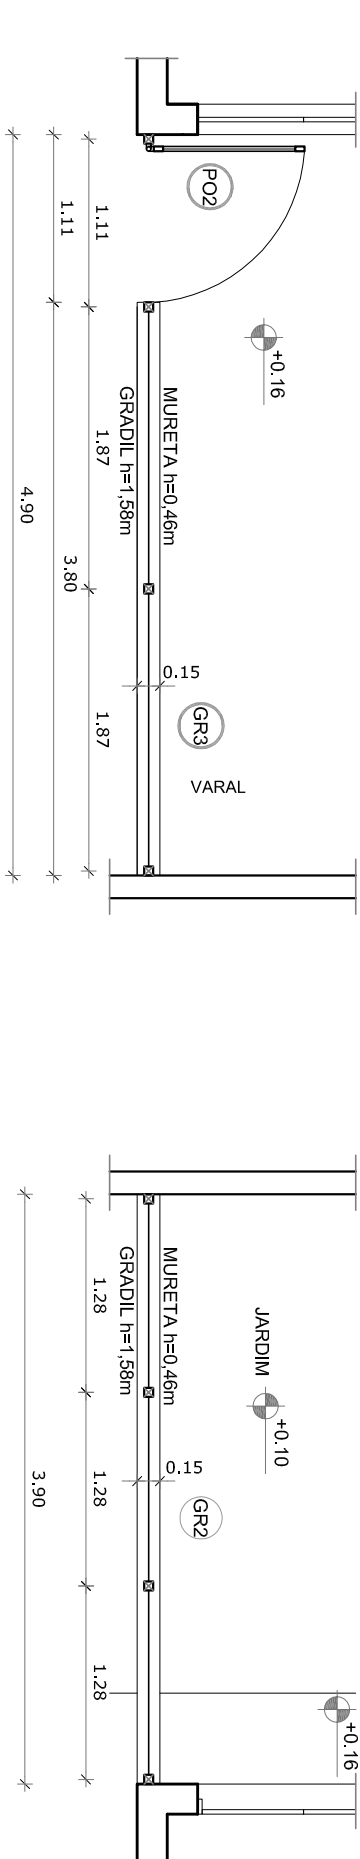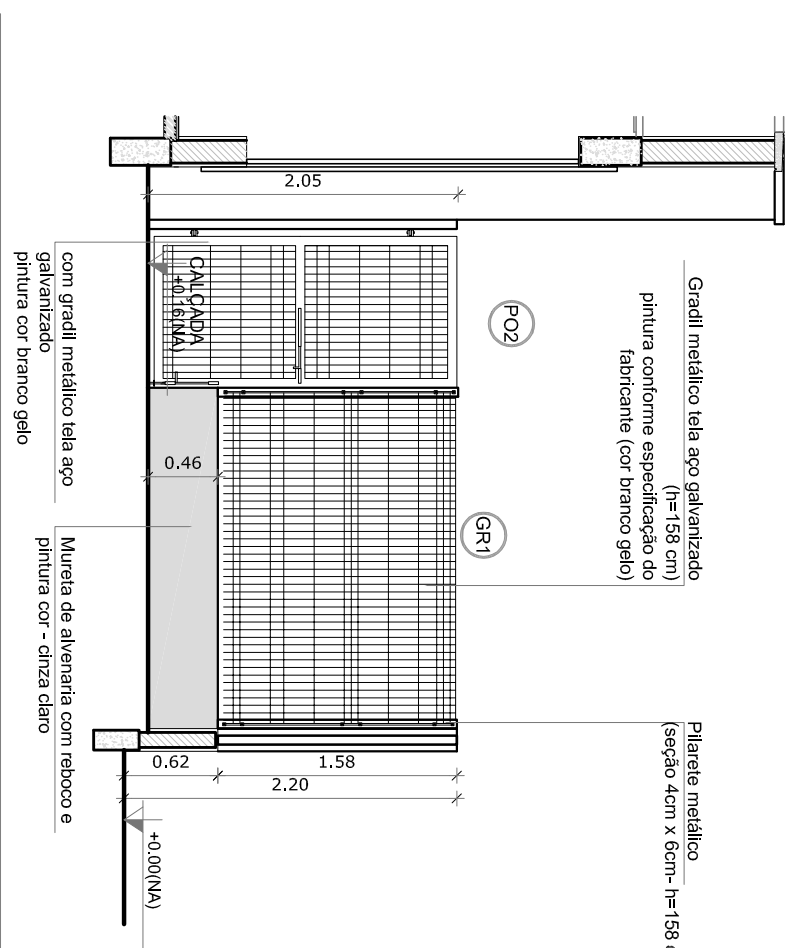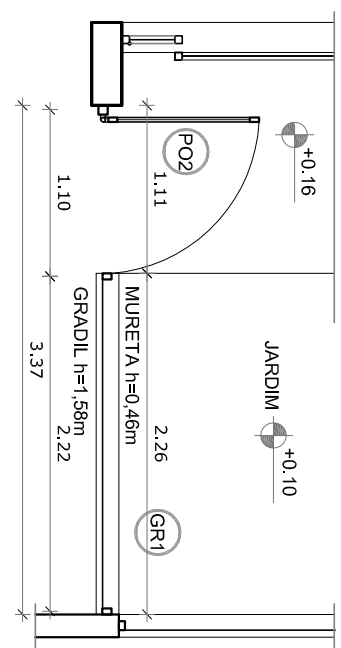

4 PORTÕES LATERAIS


ESCALA 1/50

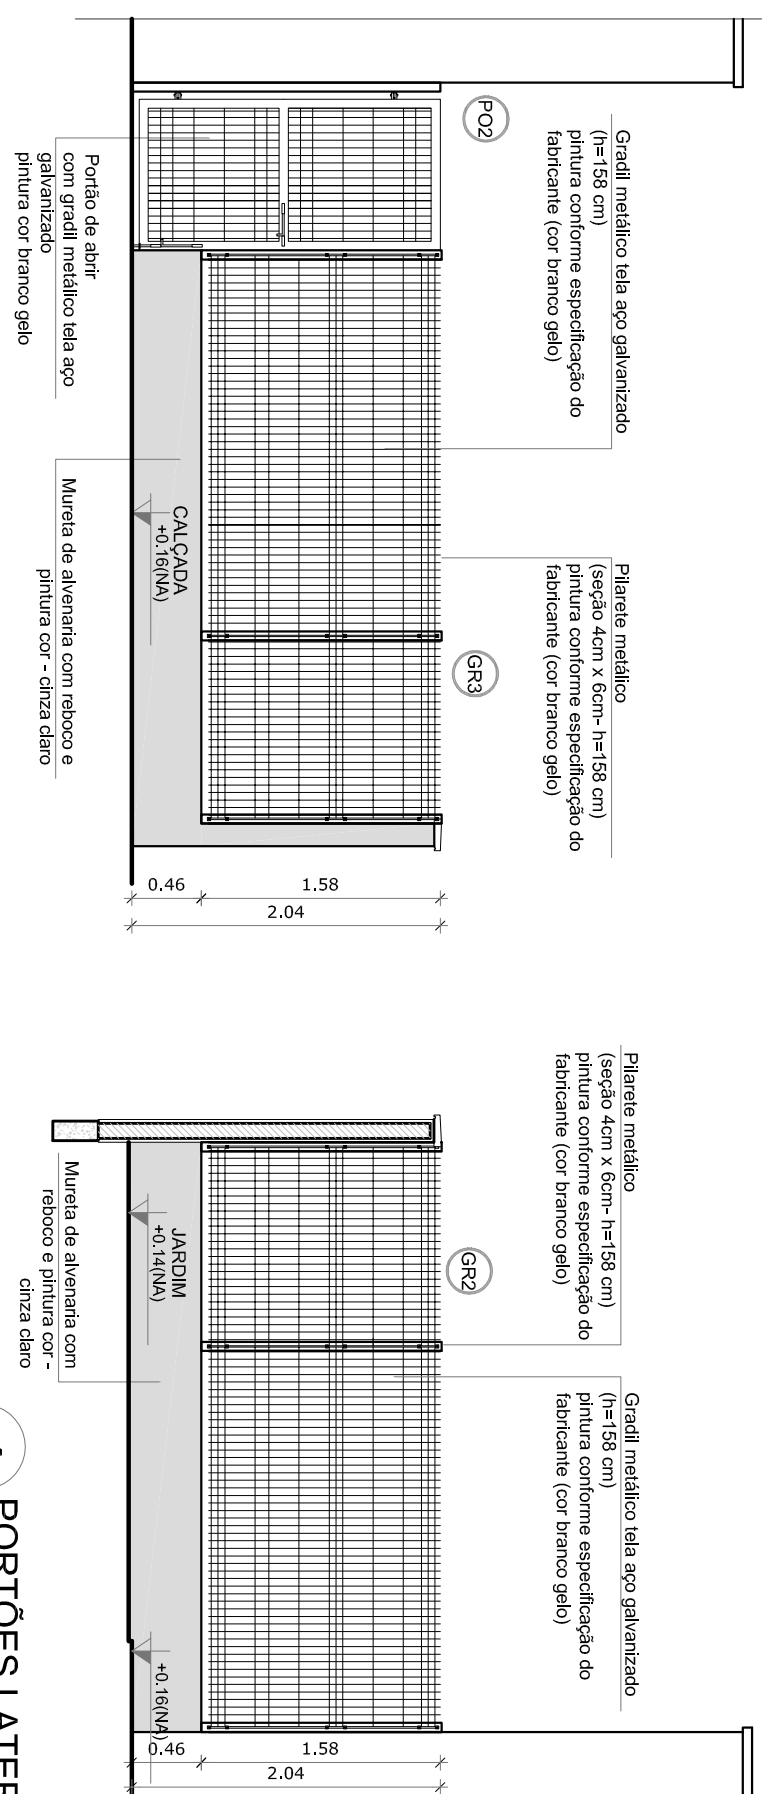

LEGENDA DE PORTÕES - PORTÕES METÁLICOS				
REF.	Dimensões (cm)	Quantidade	TIPO	AMBIENTES
(P01)	150 x 210	02	02 folhas - de abrir	Acesso principal
(P02)	100 x 200	02	01 folha - de abrir	Pátio de serviço
(P03)	312 x 200	01	02 folhas - de abrir	Acesso de serviço

GRADIL METÁLICO	
Seção (cm)	Altura (cm)
PLANEJTE	4 x 6
GRADIL	5 x 20

5 AMPLIAÇÃO - PORTÃO DE ACESSO

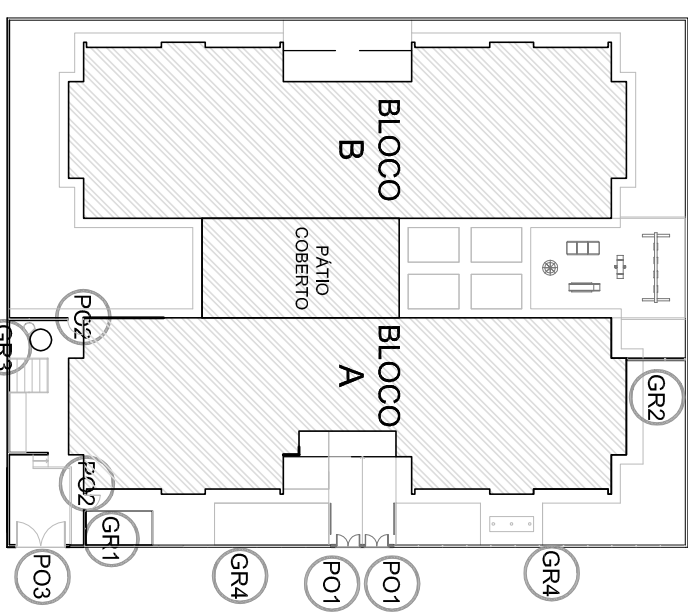[illegible]

CROQUI DE REFERÊNCIA

CONTROLE DE REVISÕES	
Nº	DATA
02	JANEIRO 2017
<p>Amendments NBR 9550 2015;</p> <p>Alteração: quarto de áreas, sanitários internos 1 e 2, altura da platibanda, mobiliário e equipamento, altura de instalação;</p> <p>Adesão das cláusulas obrigatórias e essenciais propostas. Retirado do Anexo de apoio Anexo da platibanda;</p>	
01	AGOSTO 2016
<p>Alteração parâmetro - shift para unidade hidráulica e detalhamento; alteração da altura da platibanda;</p>	
DESCRIÇÃO	

CONTROLE DE REVISÃO:

Ministério da
Educação

PROJETO PADRÃO - FNDE









PROPRIETÁRIO : _____	
ENDEREÇO: _____	
MUNICÍPIO – UF: _____	
PROPRIETÁRIO _____	
RESP. TÉCNICO _____	CREA _____
AUTOR DO PROJETO _____	CAU _____
DLFO _____	CREA _____
	RA _____

PROGRAMA PROINFÂNCIA - PROJETO TIPO 2
PROJETO DE ARQUITETURA

Universidade CGEST - Coordenação Geral de Infraestrutura Educacional	DETALHAMENTO		ARQ
	GRADIS E PORTÕES		
REVISÃO	ESCALA		FRANCA
R.00	INDICADA		17/35
R.01	DATA EMISSÃO		

ESTE PROJETO NÃO ESTÁ INCLuíDO NO ESCOPO DO PROJETO PADRÃO FNDE CRECHE PROINFÂNCIA TIPO 2, PORTANTO O MESMO SERVIRÁ APENAS COMO SUGESTÃO.

[illegible]

LEGENDA:	
	INDICAÇÃO NÍVEL PLANTA E CORTE
	INDICAÇÃO DE CORES
	INDICAÇÃO DE POSIÇÕES
	INDICAÇÃO DE PORTAS E JANELAS
	INDICAÇÃO DE VISTAS
	ESPECIFICAÇÕES DE MATERIAIS
	INDICAÇÃO DE EIXOS
	INDICAÇÃO DE ELEMENTOS (BARRAS, APRESENTAÇÕES ETC.)

		Aparelho de NBR 9050/2015;
02	JANEIRO/2017	Aparelho: quito de áreas, sanitários, plantas 1 e 2, altura da pedibanda, mobiliário e equipamento, altura do corrimão nos quadros, cor dos produtos de limpeza e altura da placa para identificação das pessoas com deficiência.
		Atividade: avaliação visual e documental dos projetos arquitetônicos e projetos de mobiliário urbano da rede de acesso da pedibanda.
01	AGOSTO/2016	Aparelho: parâmetros - shift para tubulação hidráulica e detalhamento; alteração da altura da pedibanda.
Nº	DATA	DESCRIÇÃO

 FNEDE <i>Fundo Nacional de Desenvolvimento da Educação</i>		Ministério da Educação
PROJETO PADRÃO - FNEDE		
PROPRIETÁRIO: _____		
ENDEREÇO: _____		
MUNICÍPIO – UF: _____		
PROPRIETÁRIO _____		
RESP. TÉCNICO _____		CREA _____
AUTOR DO PROJETO _____		CAU _____

DLFO	CREA
	RA

OBSERVAÇÕES:	
COOPERAÇÃO CGEST - Coordenação Geral de Infraestrutura Educacional	
PROGRAMA PROINFÂNCIA - PROJETO TIPO 2	
PROJETO DE ARQUITETURA	
PÁTIO COBERTO	
SUGESTÃO DE FECHAMENTO PARA REGIÕES FRIAS	
REVISÃO	ESCALA
R 01	INDICADA
R 02	DATA EMISSÃO
	JAN/FEV/2017
FRANCA	18/35
ARQ	