

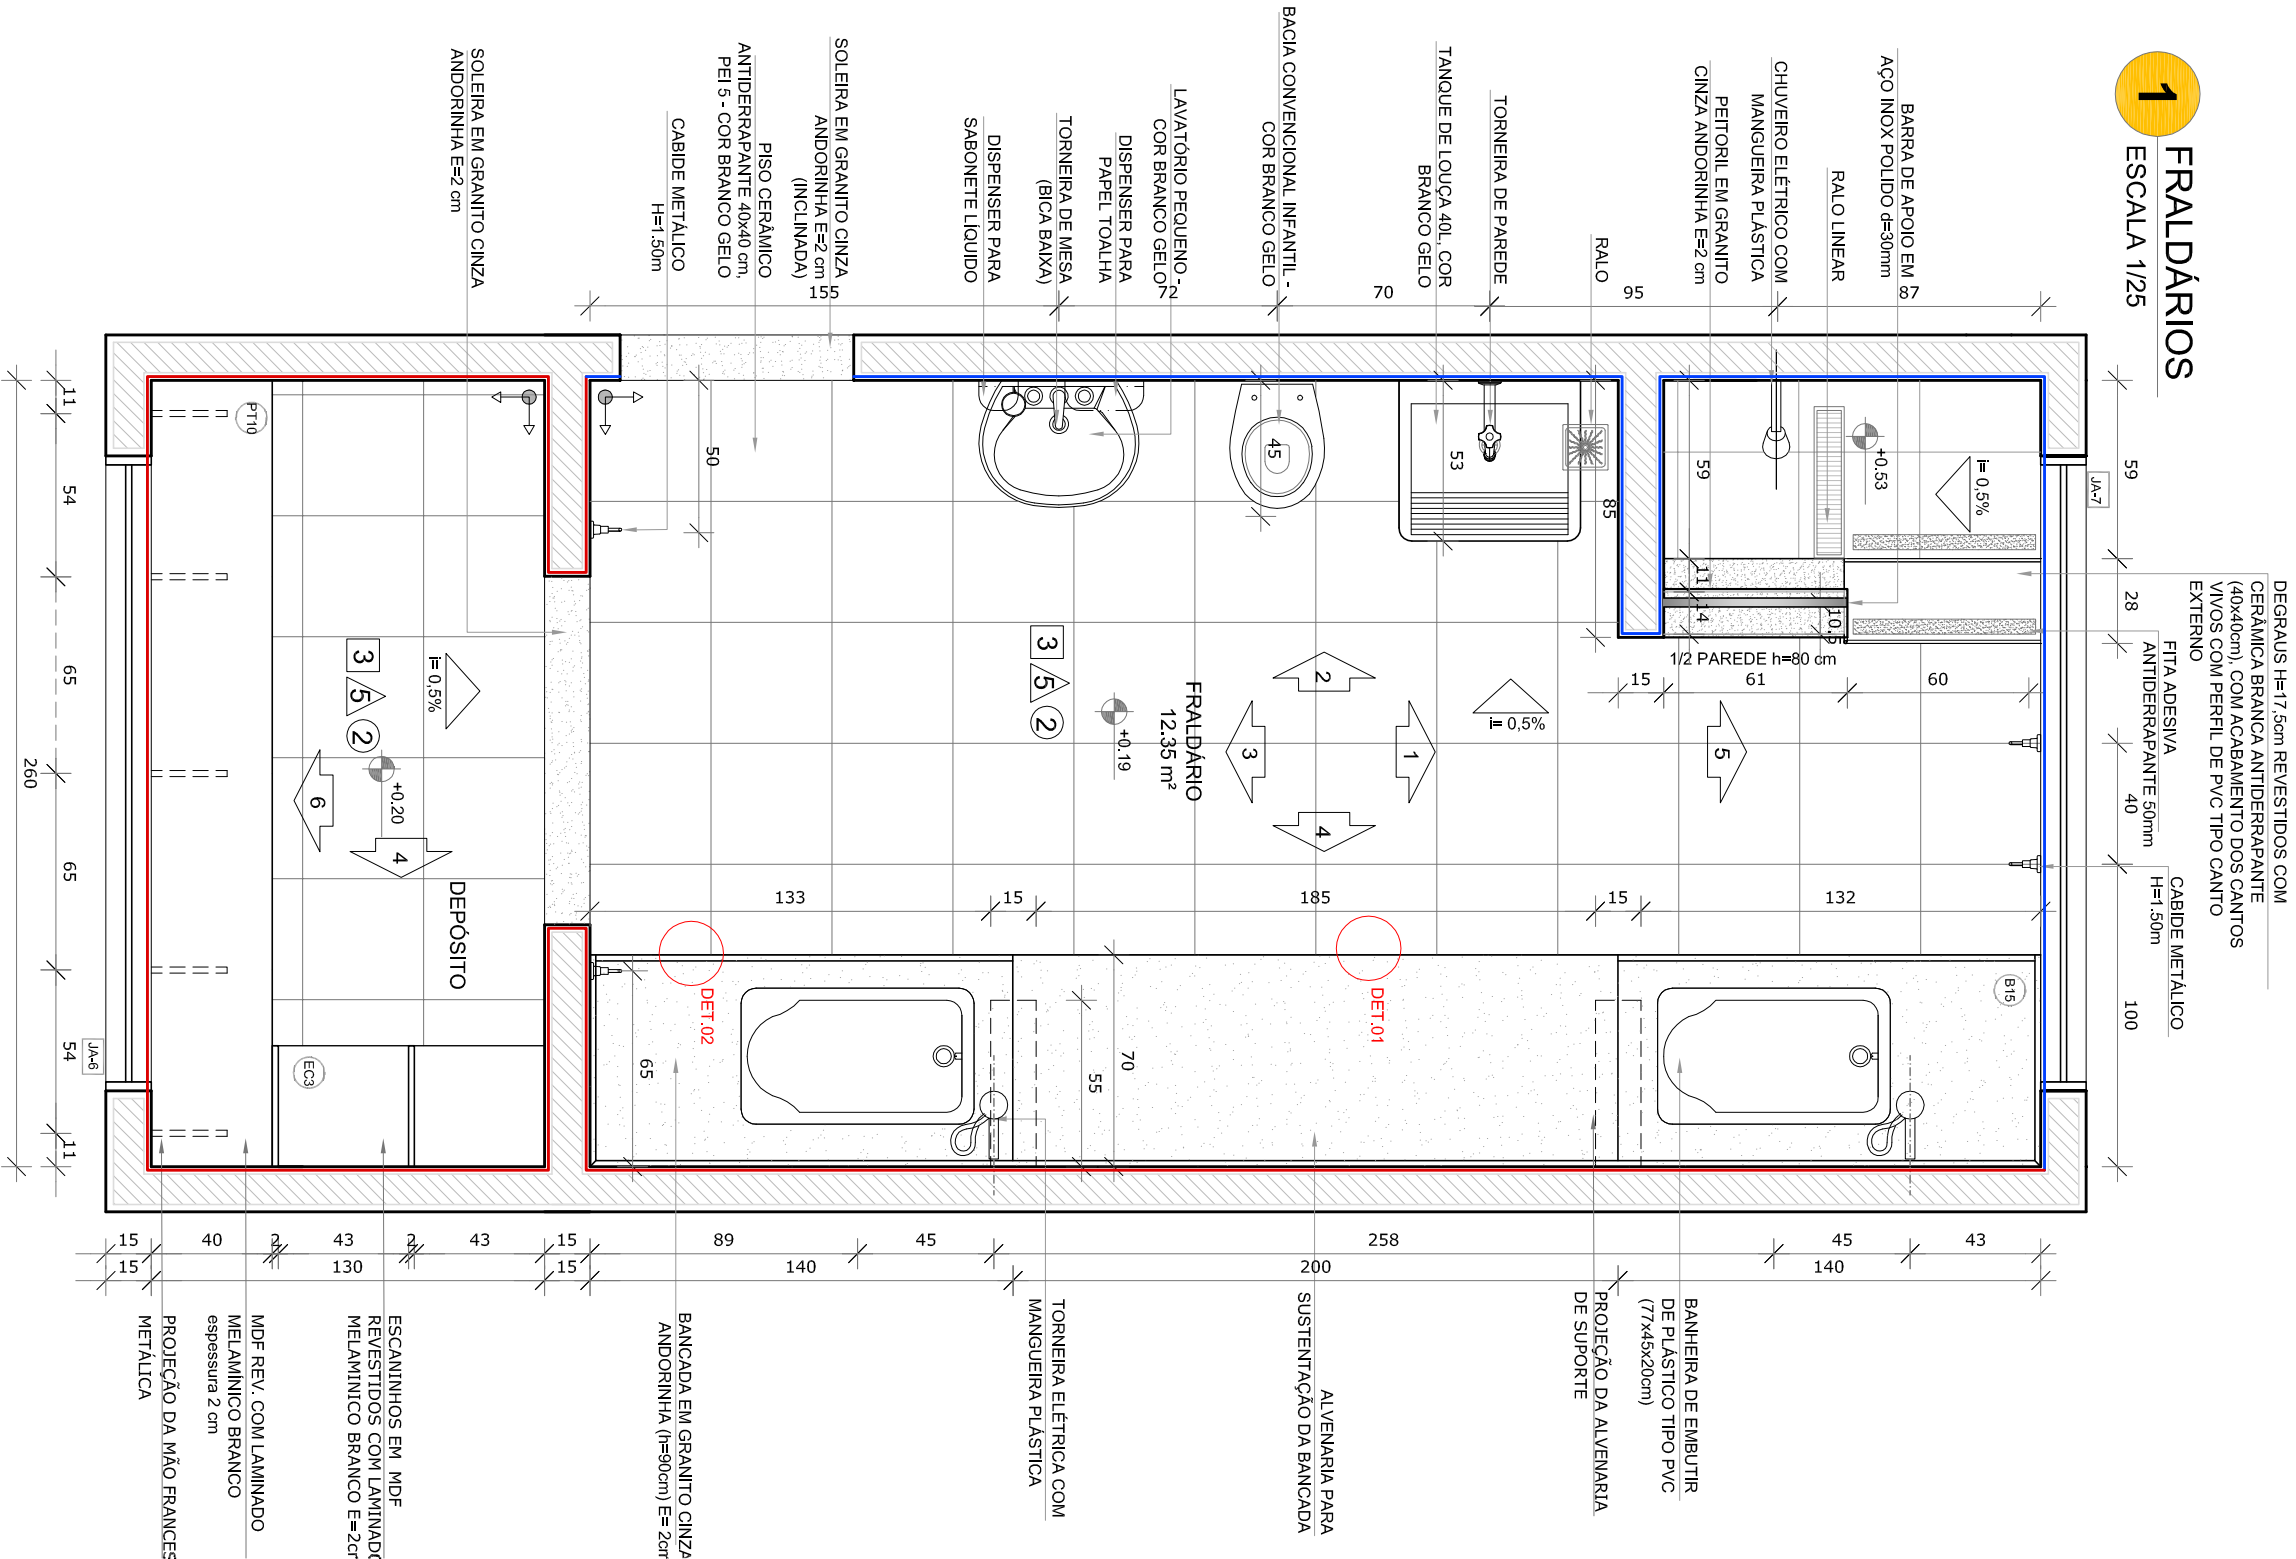
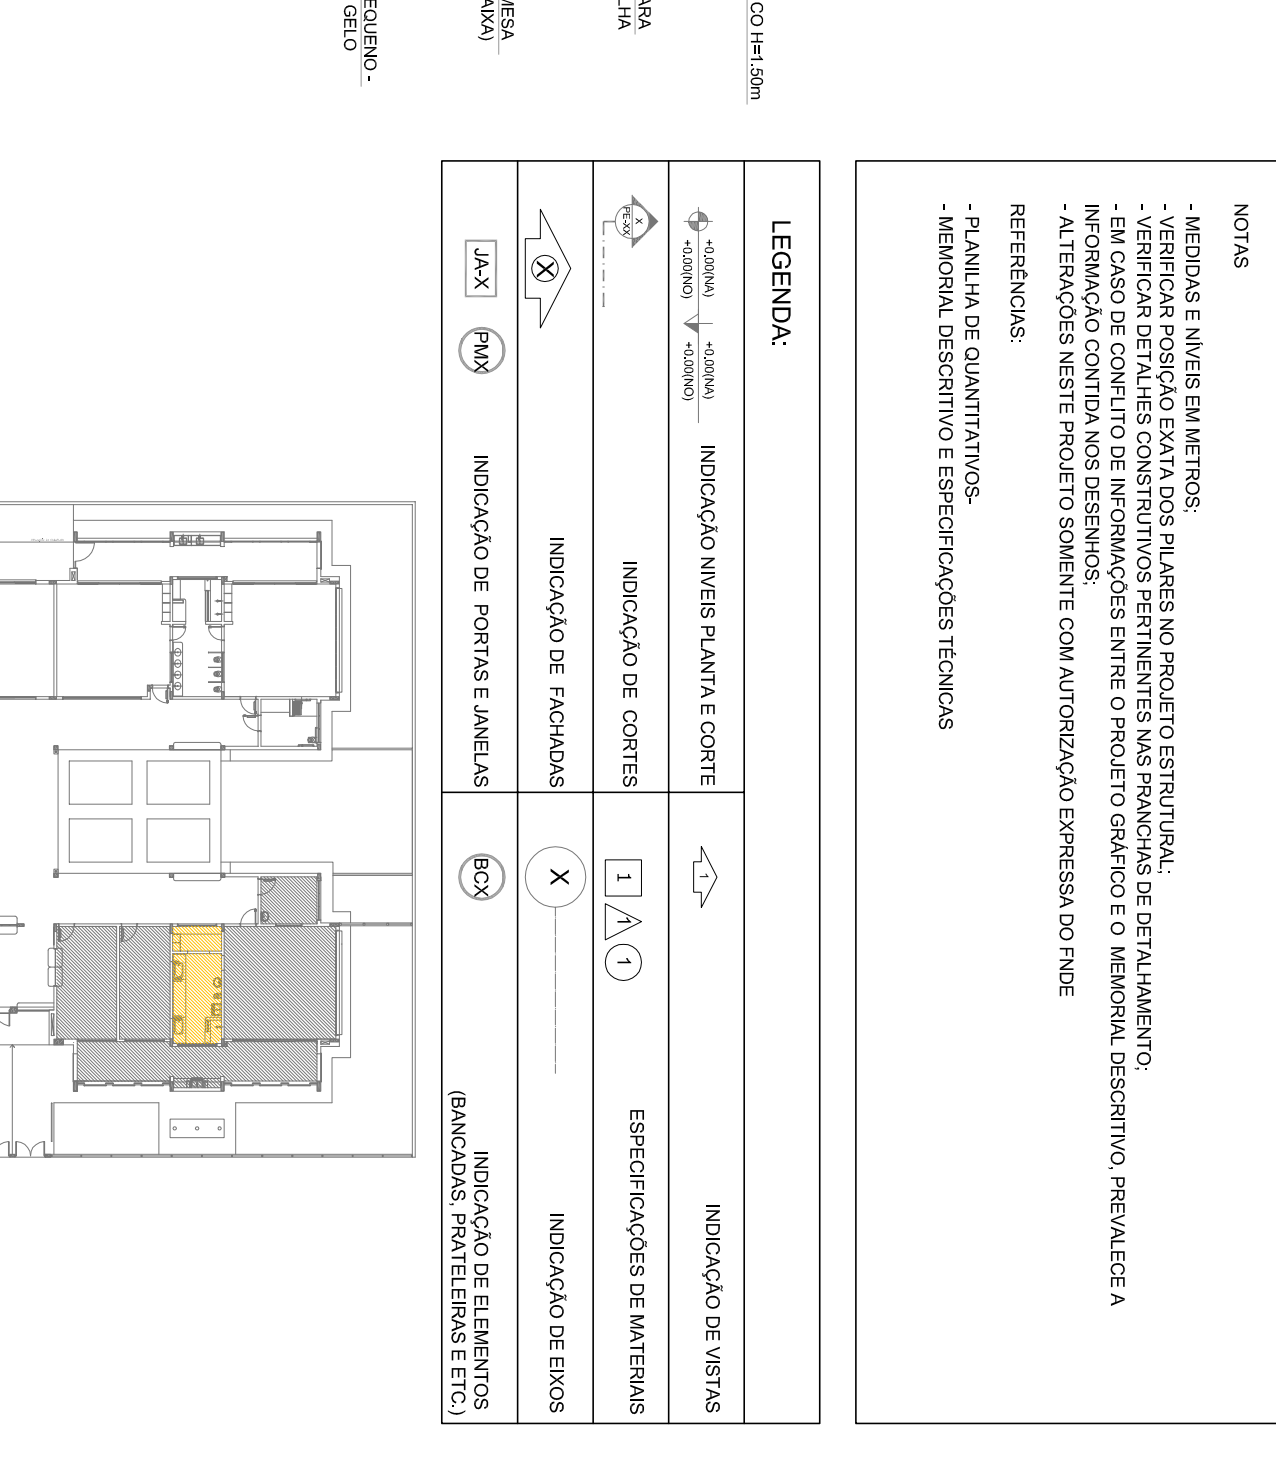
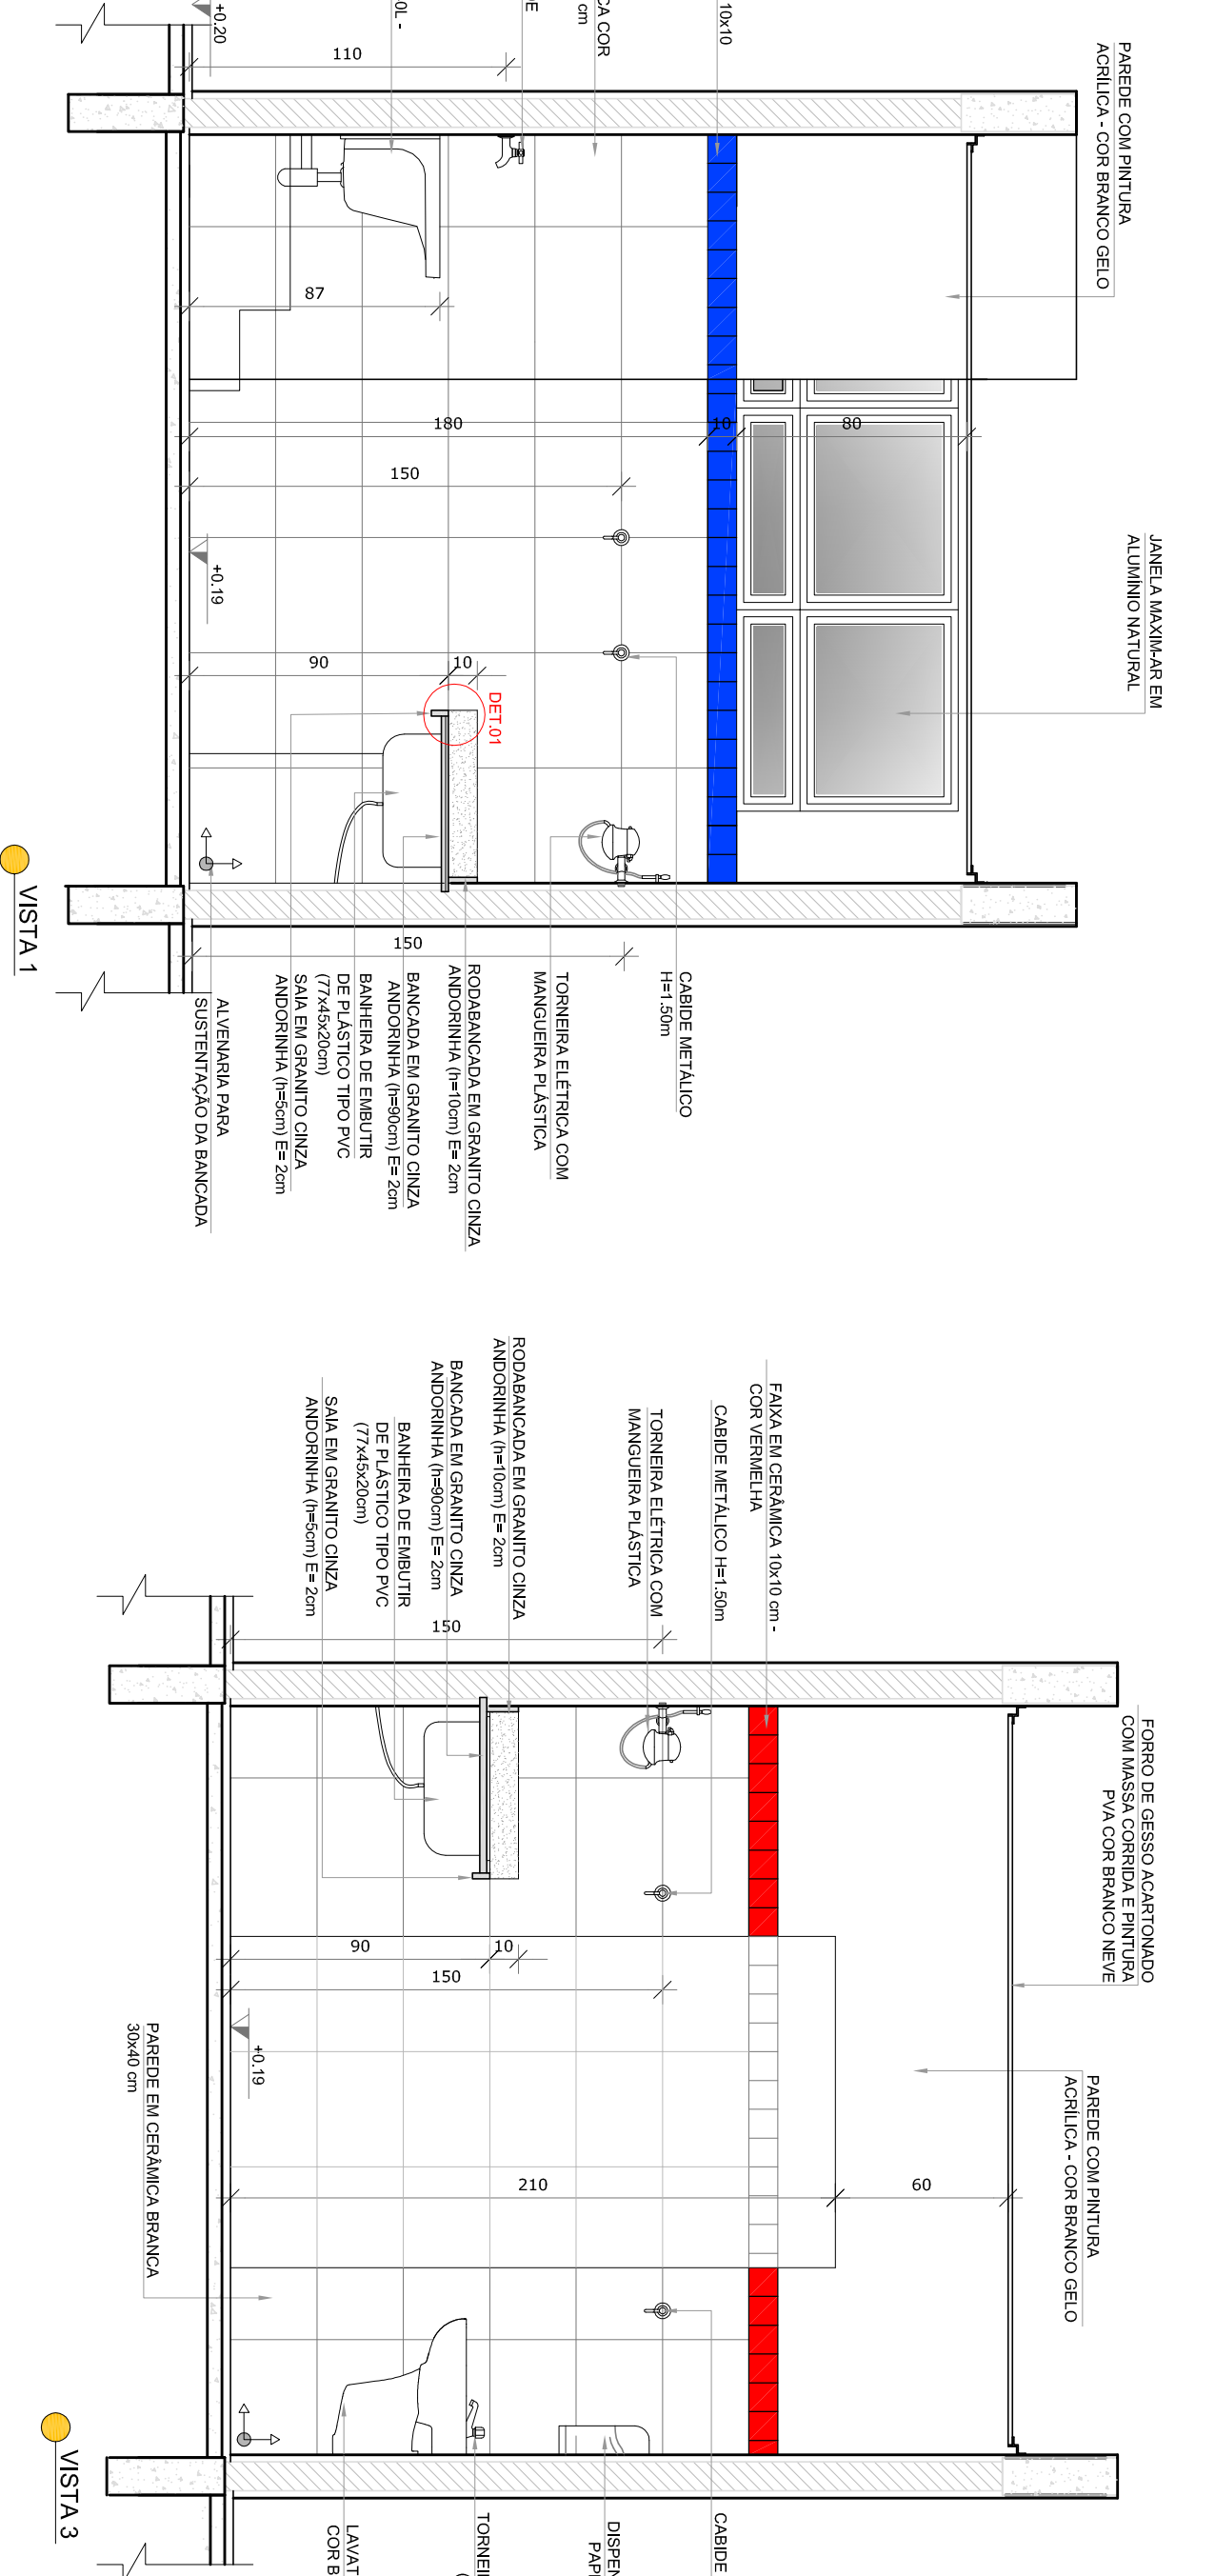
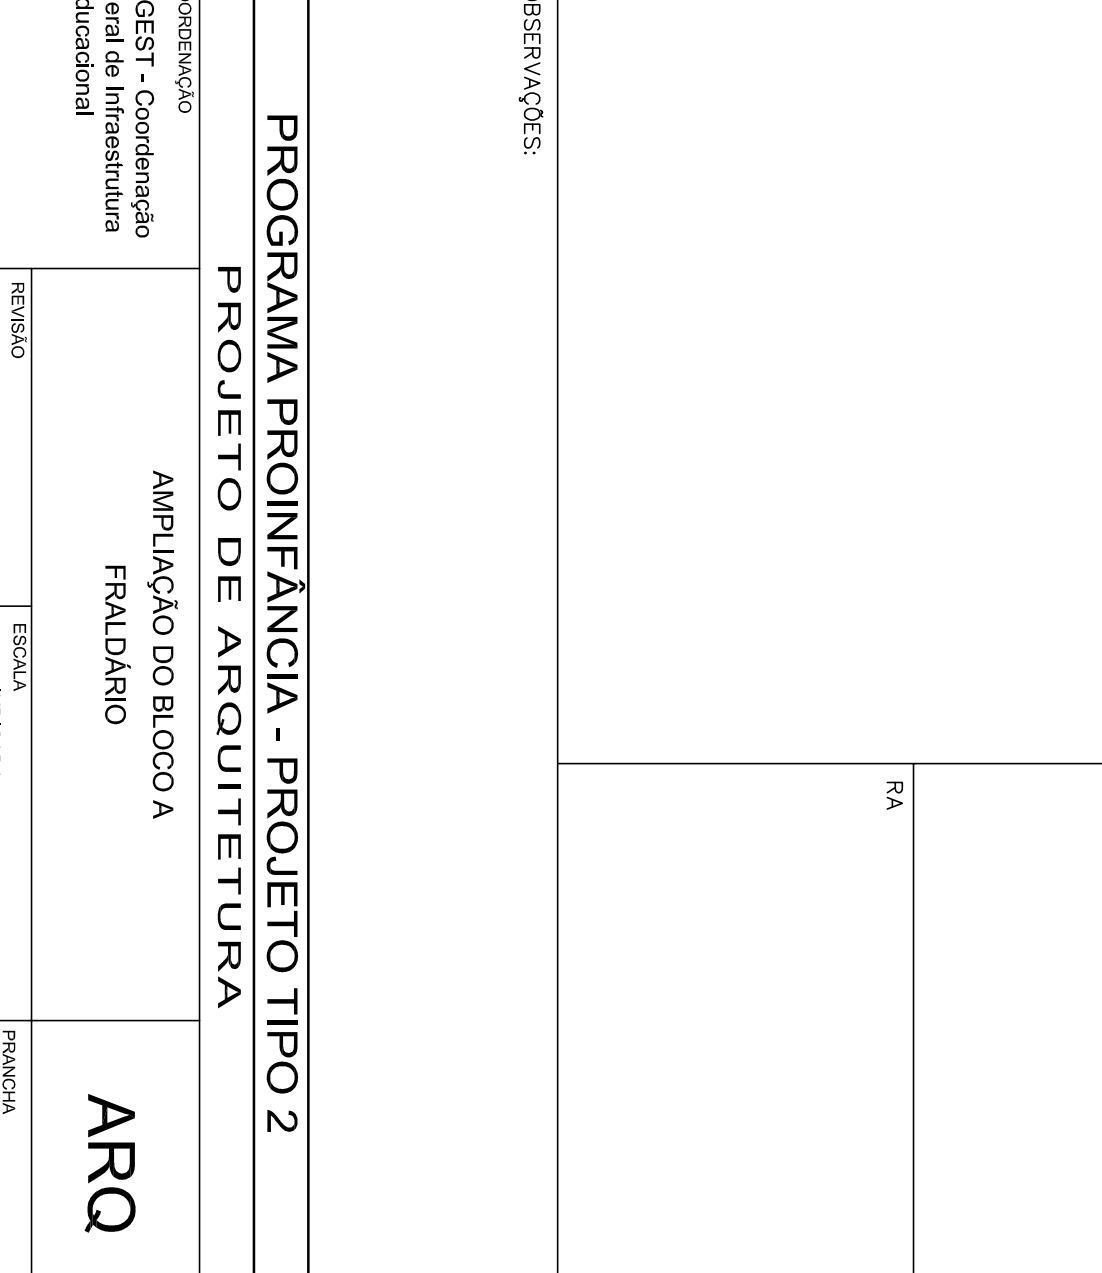
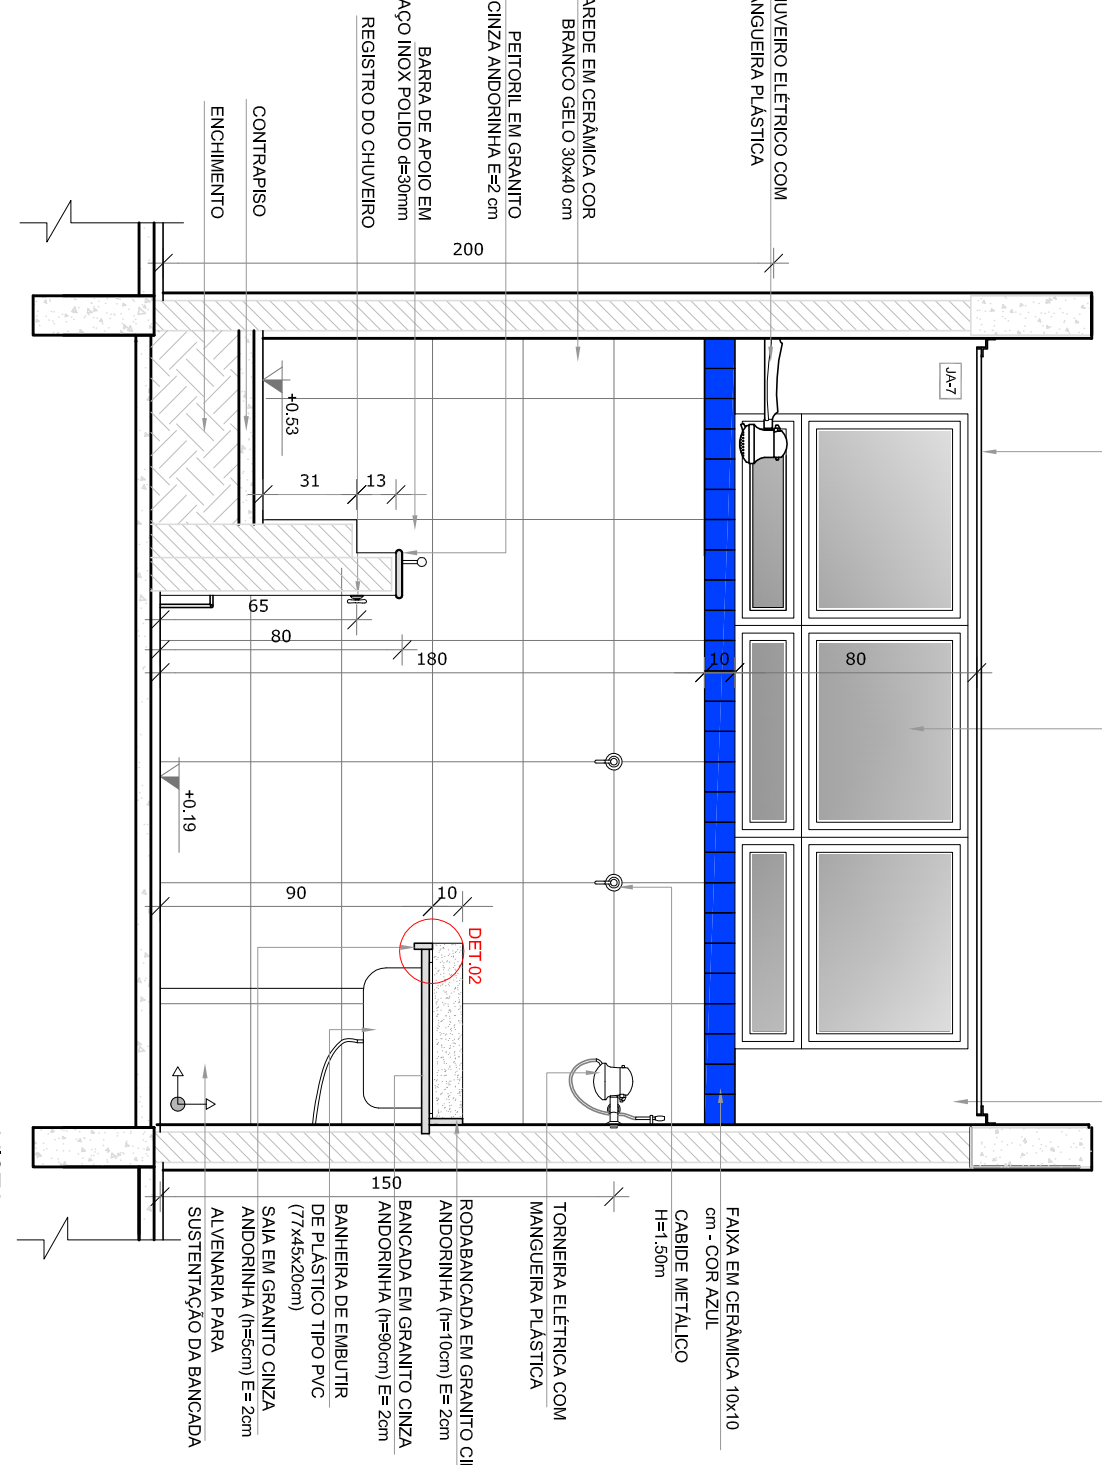


1  
ESCALA 1/25

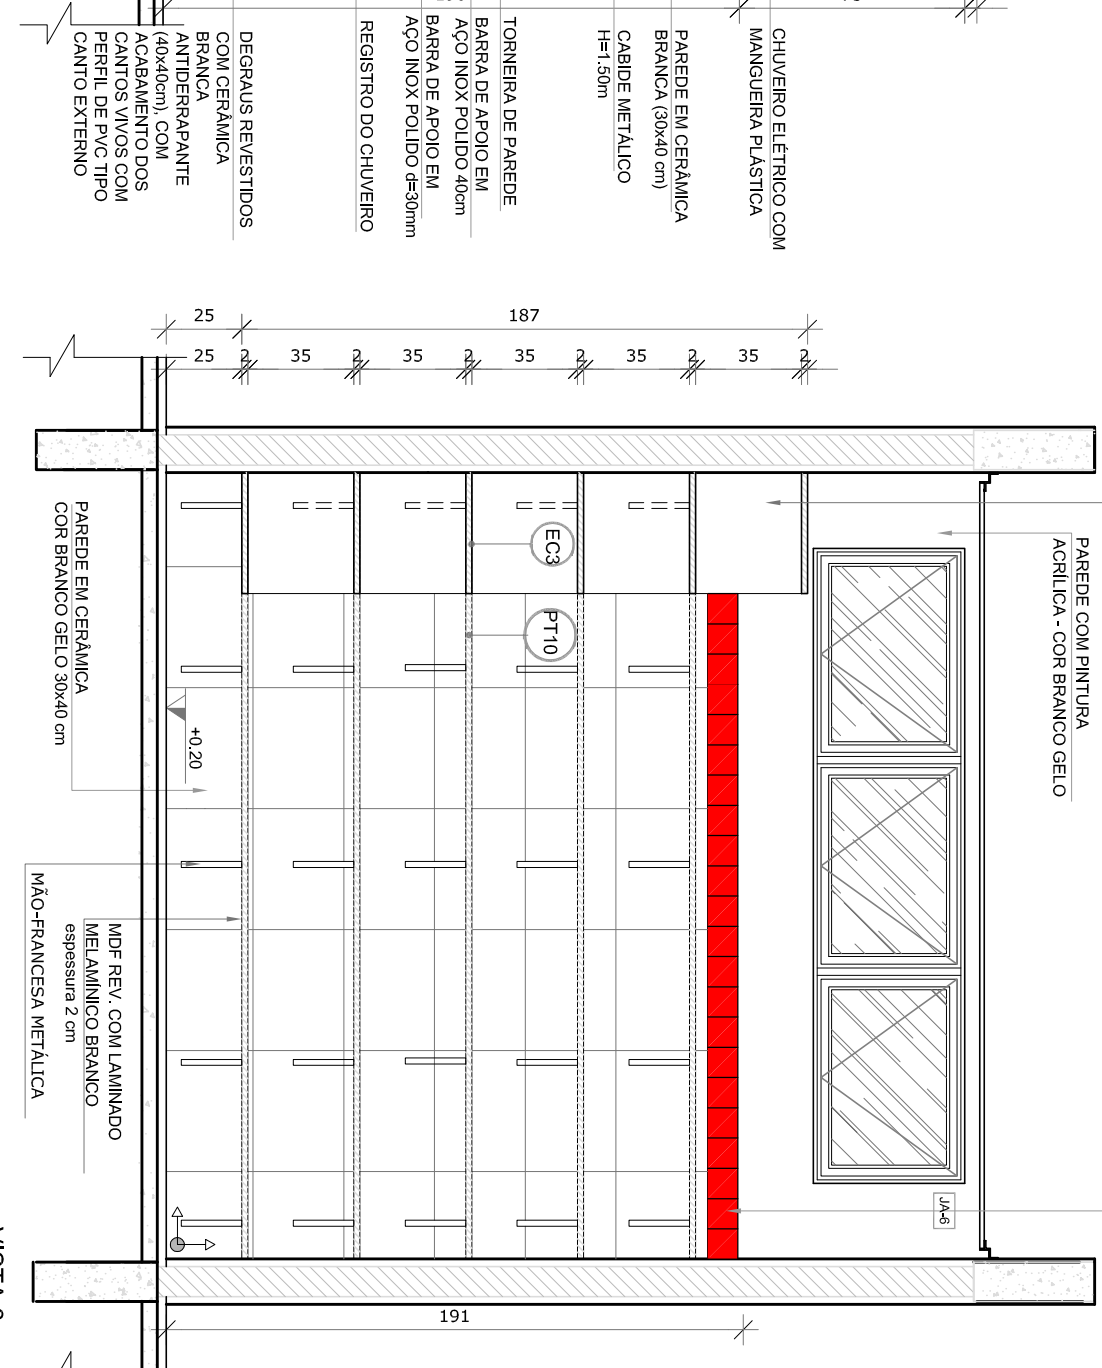


DETALHE 1 - CORTES  
bandeja de granito - área seca  
sem escala

DETALHE 2 - CORTES  
bandeja de granito - área molhada  
sem escala

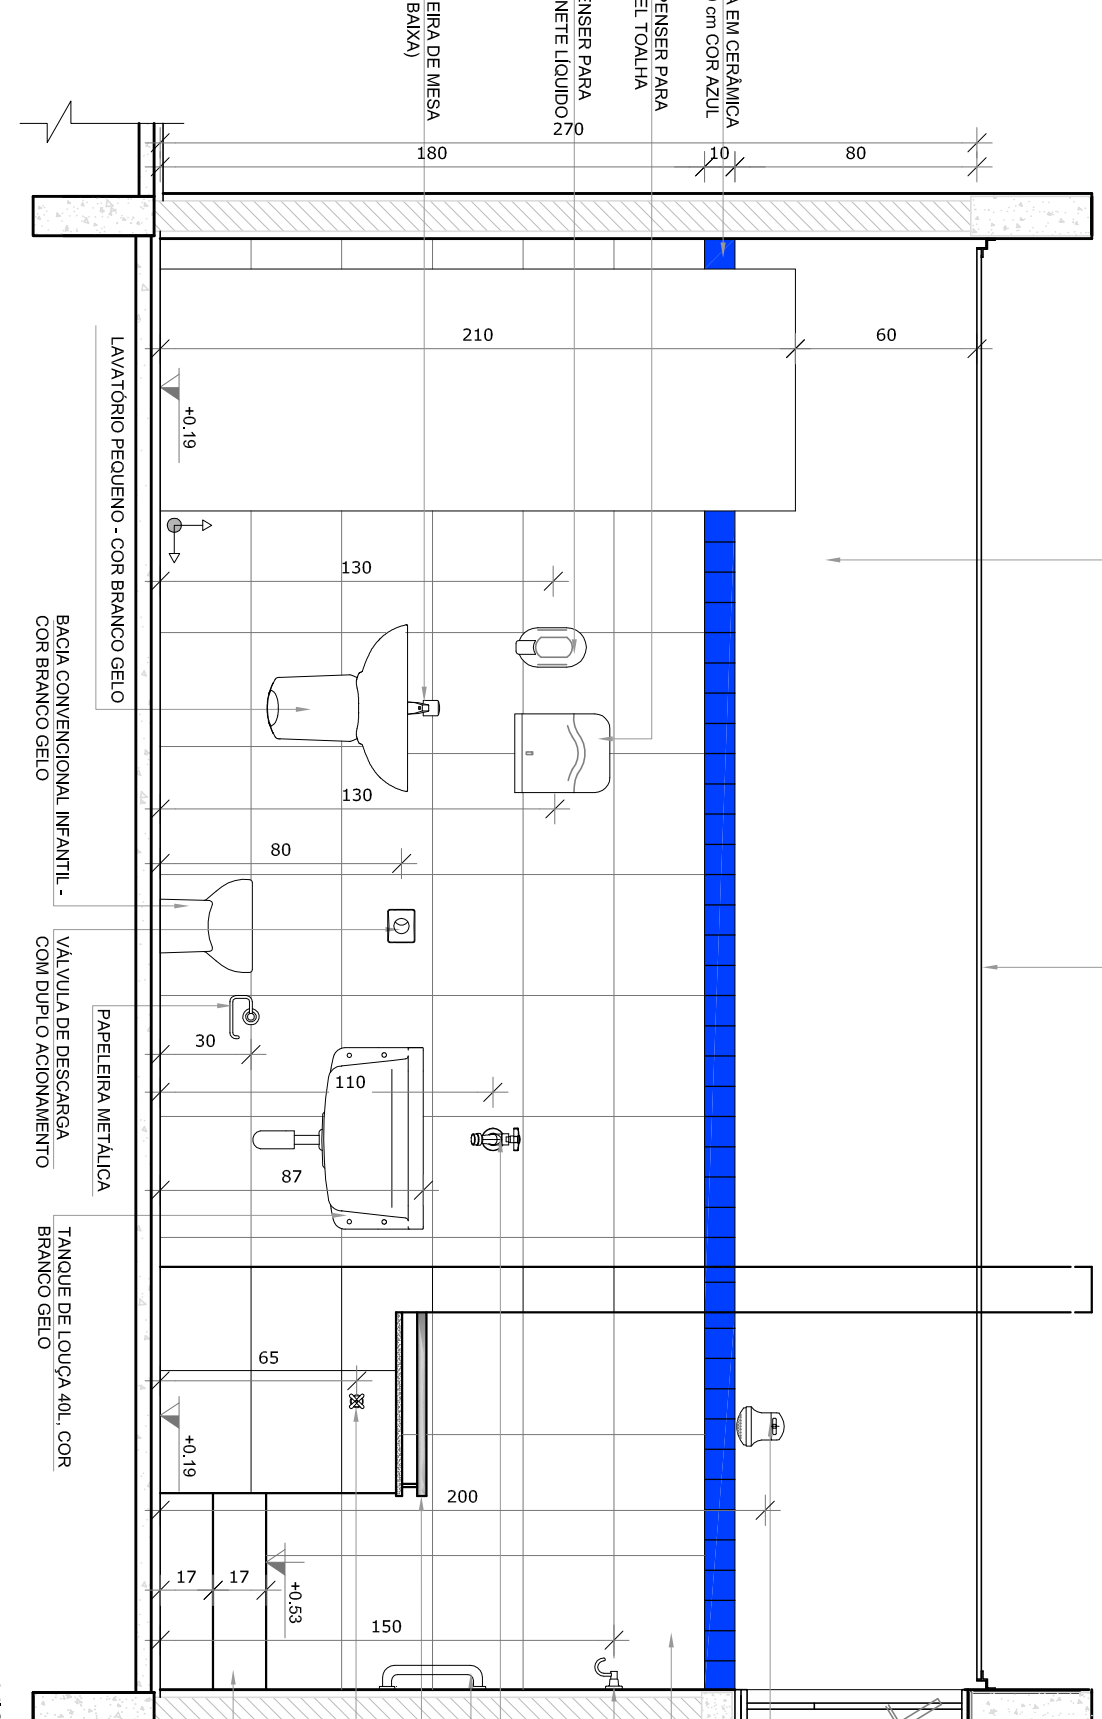

CROQUI DE REFERÊNCIA

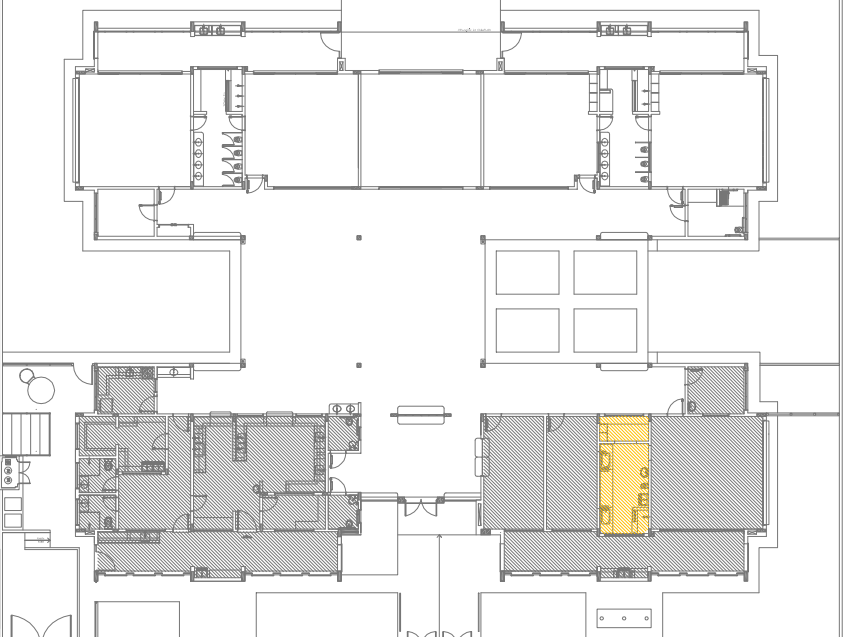

- NOTAS
- VERIFICAR POSIÇÃO EXATA DOS PILARES NO PROJETO ESTRUTURAL.
  - VERIFICAR DETALHES CONSTRUTIVOS PERTINENTES NAS FRANJAS DE DETALHAMENTO.
  - INCLUIR EM TODAS AS DESCRIÇÕES ENTRE O PROJETO GRÁFICO E O MEMORIAL DESCRITIVO, PRECISAR A INCLUIÇÃO COM AS DESCRIÇÕES ENTRE O PROJETO GRÁFICO E O MEMORIAL DESCRITIVO.
  - ALTERAÇÕES NESTE PROJETO SOMENTE COM AUTORIZAÇÃO EXPRESSA DO FINE
- REFERÊNCIAS:
- PLANTAS DE QUANTITATIVOS
  - MEMORIAL DESCRITIVO E ESPECIFICAÇÕES TÉCNICAS

LEGENDA:			
	INDICAÇÃO DE VISTAS		INDICAÇÃO DE MATERIAIS
	INDICAÇÃO DE SEÇÕES		INDICAÇÃO DE ELEMENTOS
	INDICAÇÃO DE PORTAS E JANELAS		INDICAÇÃO DE ELEMENTOS (BANHEIRAS, TRAVELIAS, ETC.)

02	JANEIRO 2017	Análise e projeto de interiores, interiores 1 e 2, altura da platibanda, mobiliário e equipamento, altura da esplanada nos sanitários, cor das paredes dos sanitários e altura da porta PK4.
01	AGOSTO 2016	Aprovação das diretrizes tipológicas e esboços preliminares. Revisão da planta de aço sobre a platibanda.
Nº	DATA	DESCRIÇÃO
CONTROLE DE REVISÕES		

**FNDE** *Fundo Nacional de Desenvolvimento da Educação*

Ministério da Educação

PROJETO PADRÃO - FNDE


PROPRIETÁRIO:	
ENDEREÇO:	
MUNICÍPIO – UF:	
PROPRIETÁRIO	
RESP. TÉCNICO	CREA
AUTOR DO PROJETO	CAU
DIFEO	CREA

OBSERVAÇÕES:			
PROGRAMA PROINFÂNCIA - PROJETO TIPO 2			
PROJETO DE ARQUITETURA			
AMPLIAÇÃO DO BLOCO A			
FRALDÁRIO			
ARQ			
19/35			



1 LACTÁRIO E HIGIENIZAÇÃO

ESCALA 1:25

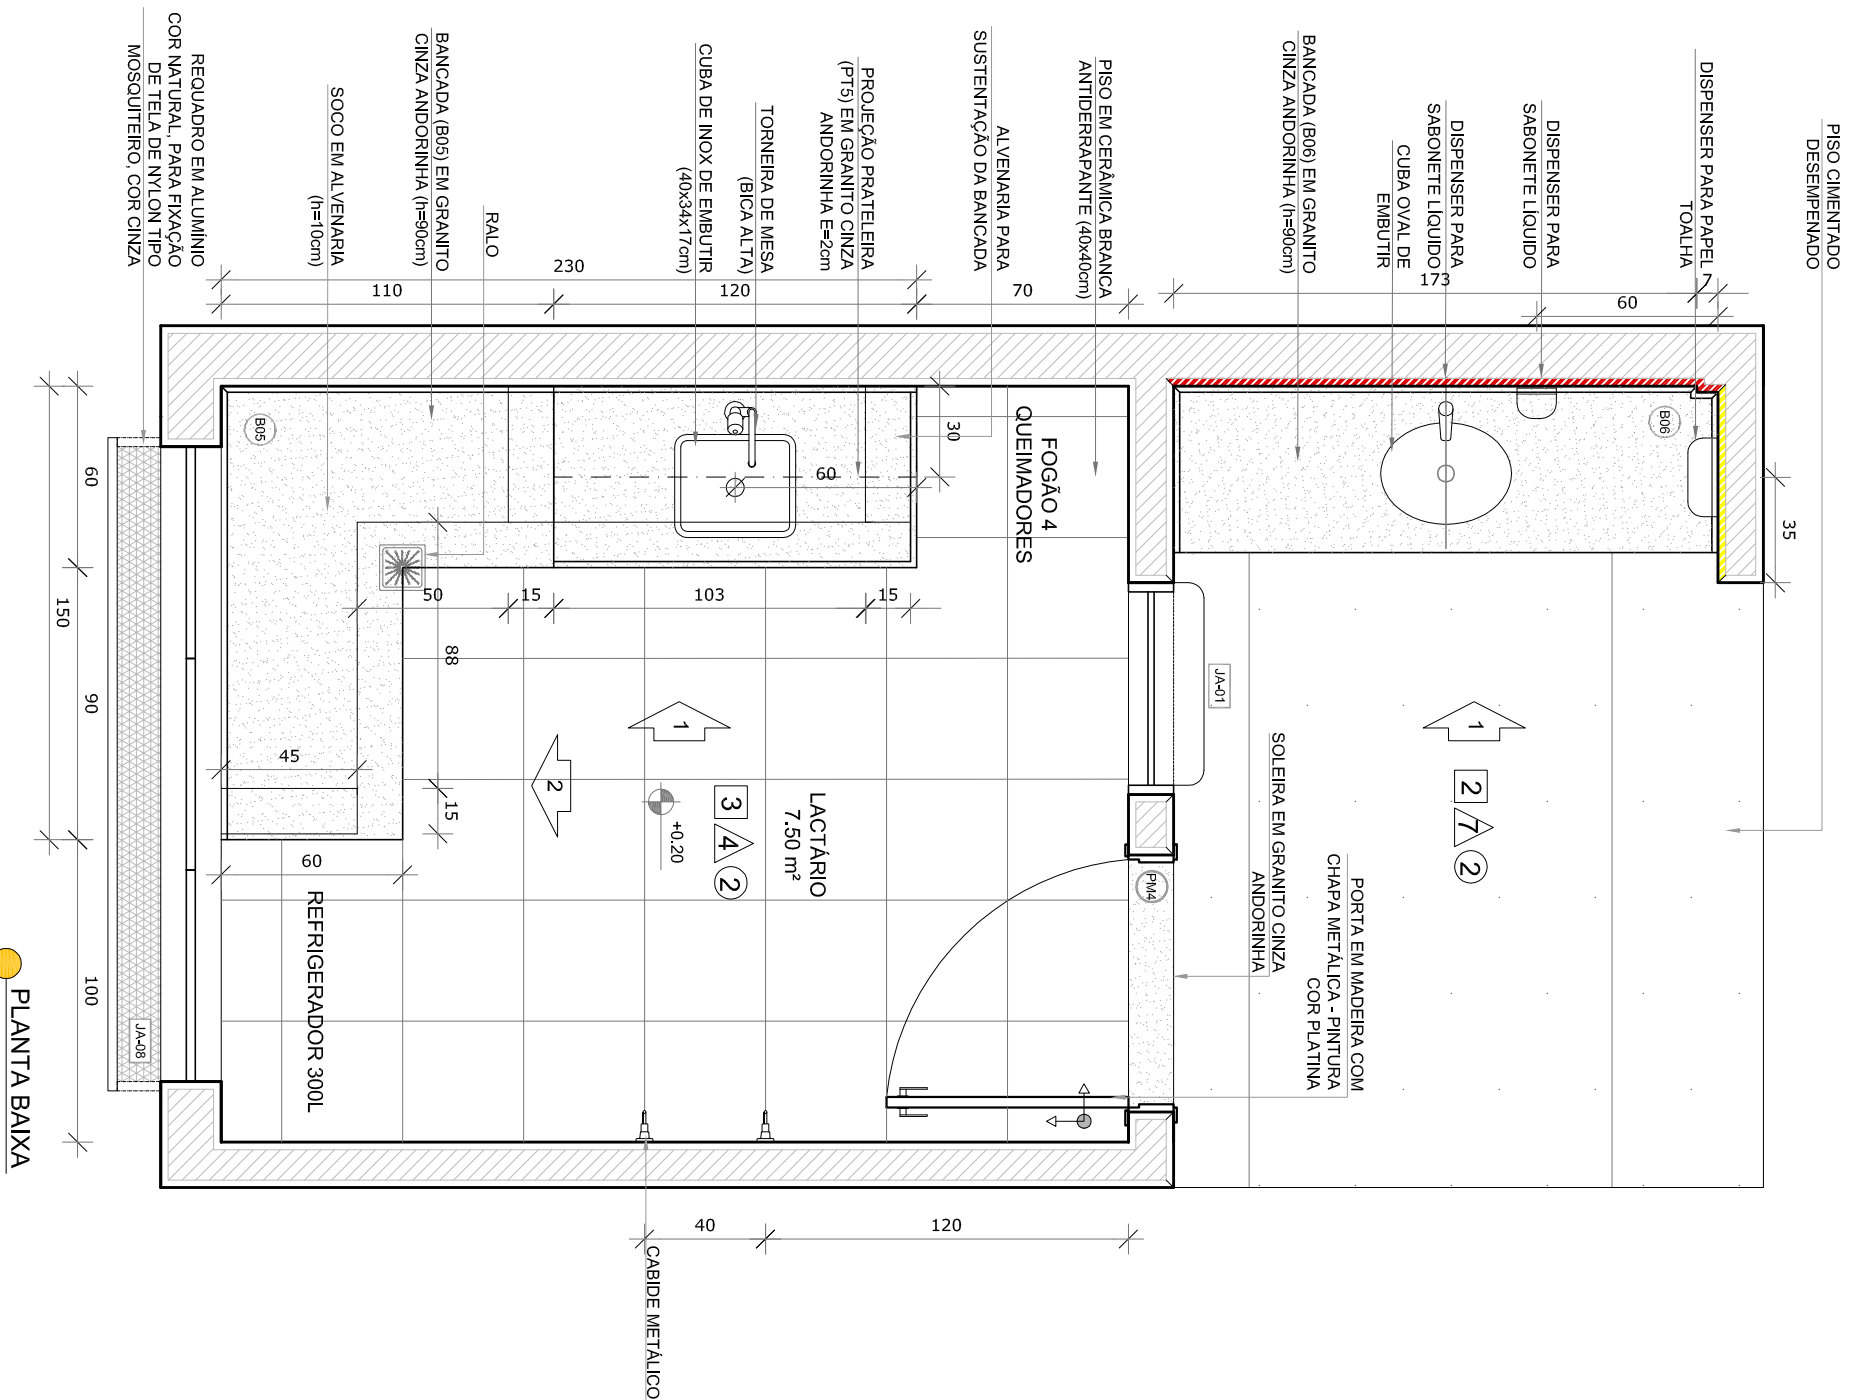


PLANTA BAIXA


— CERÂMICA BRANCA ATÉ 100cm ACIMA PINTURA BRANCO GÉO  
— CERÂMICA AMARELA ATÉ 100cm + FAIXA DE CERÂMICA BRANCA 10x10cm ONDE  
— NÃO HOUVER RODAPIM DE GRANITO  
— CERÂMICA BRANCA ATÉ 90cm ACIMA PINTURA BRANCO GÉO

2 SANITÁRIO PCO FEM. E MASC.


ESCALA 1:25

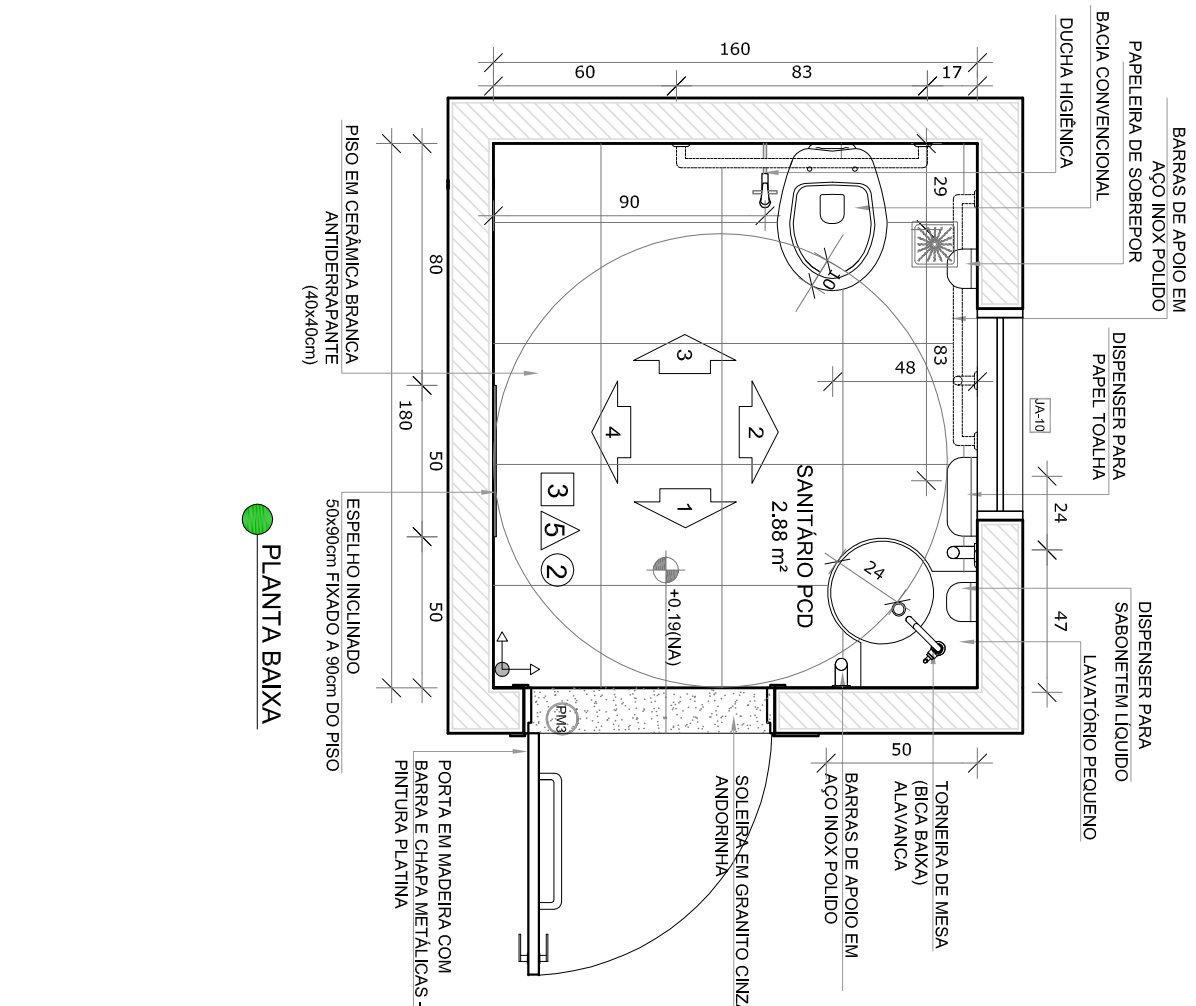


PLANTA BAIXA

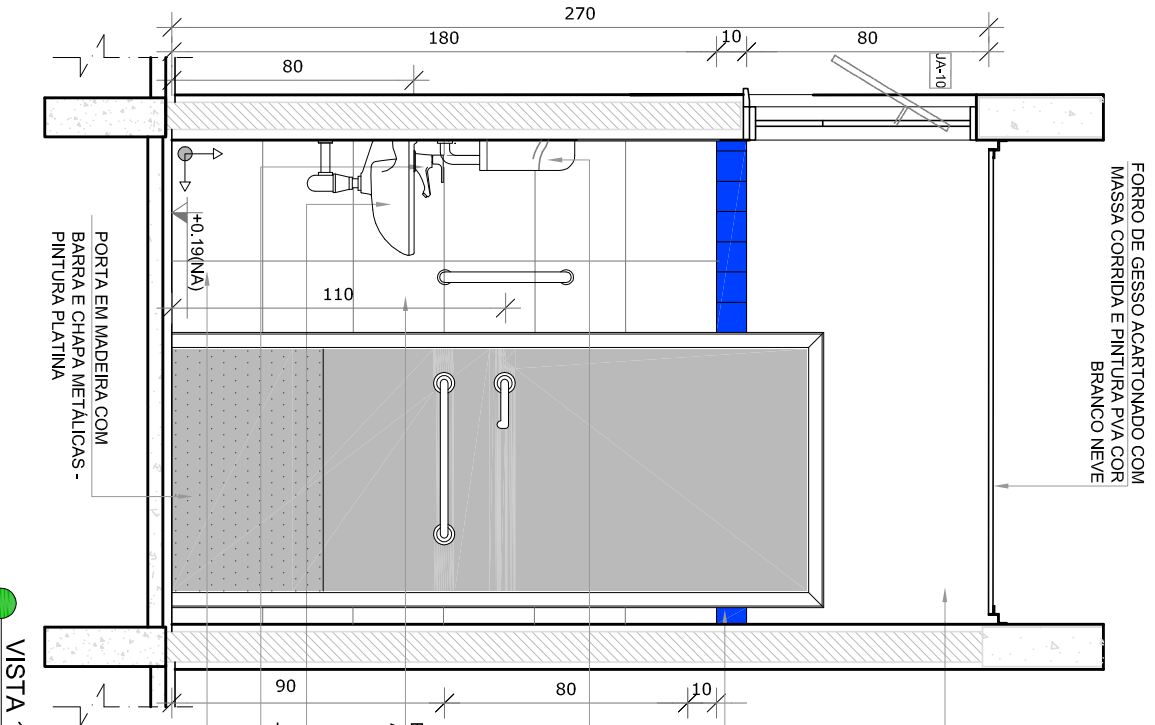


VISTA 1

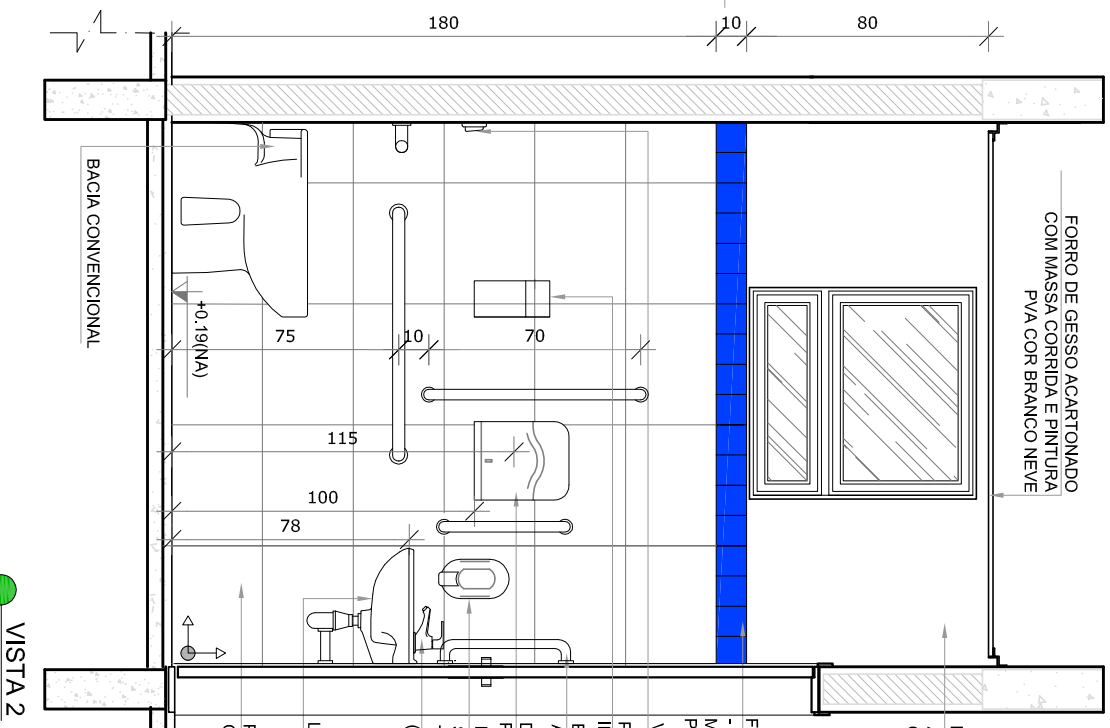


VISTA 2

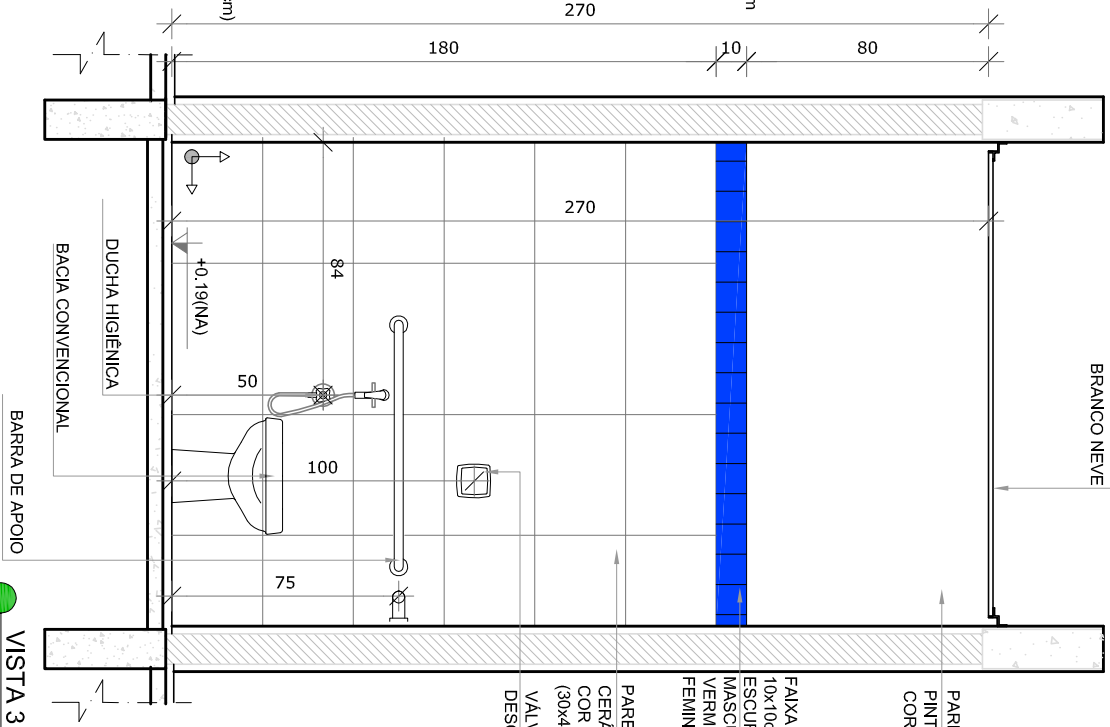


VISTA 3

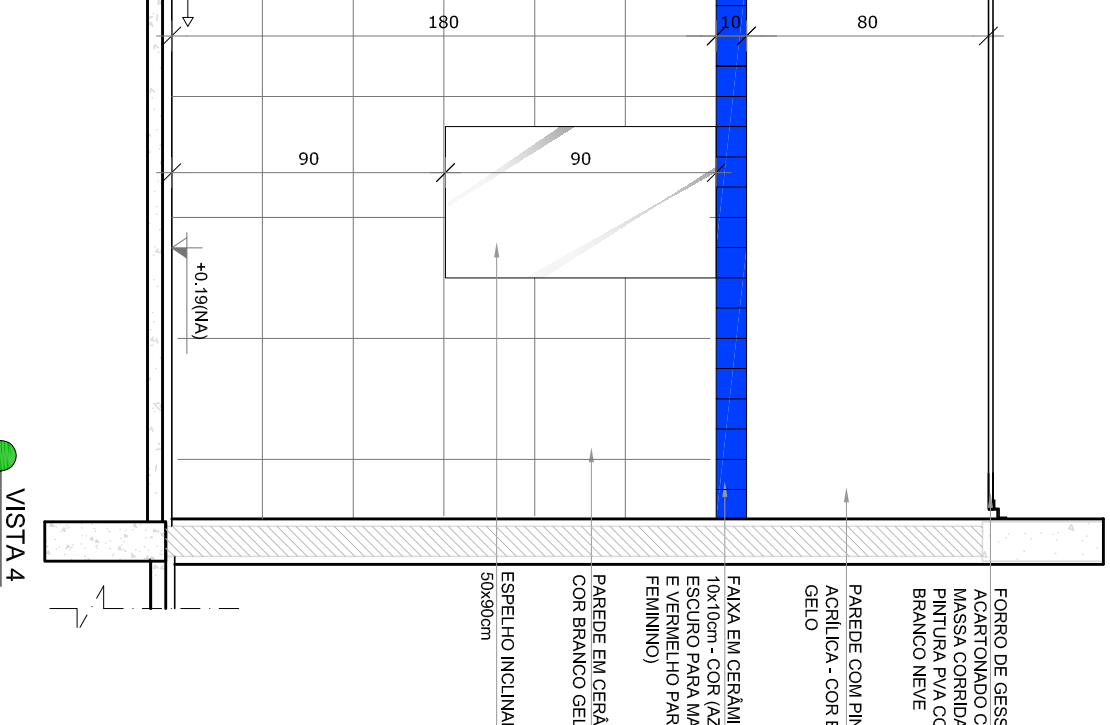

VISTA 4

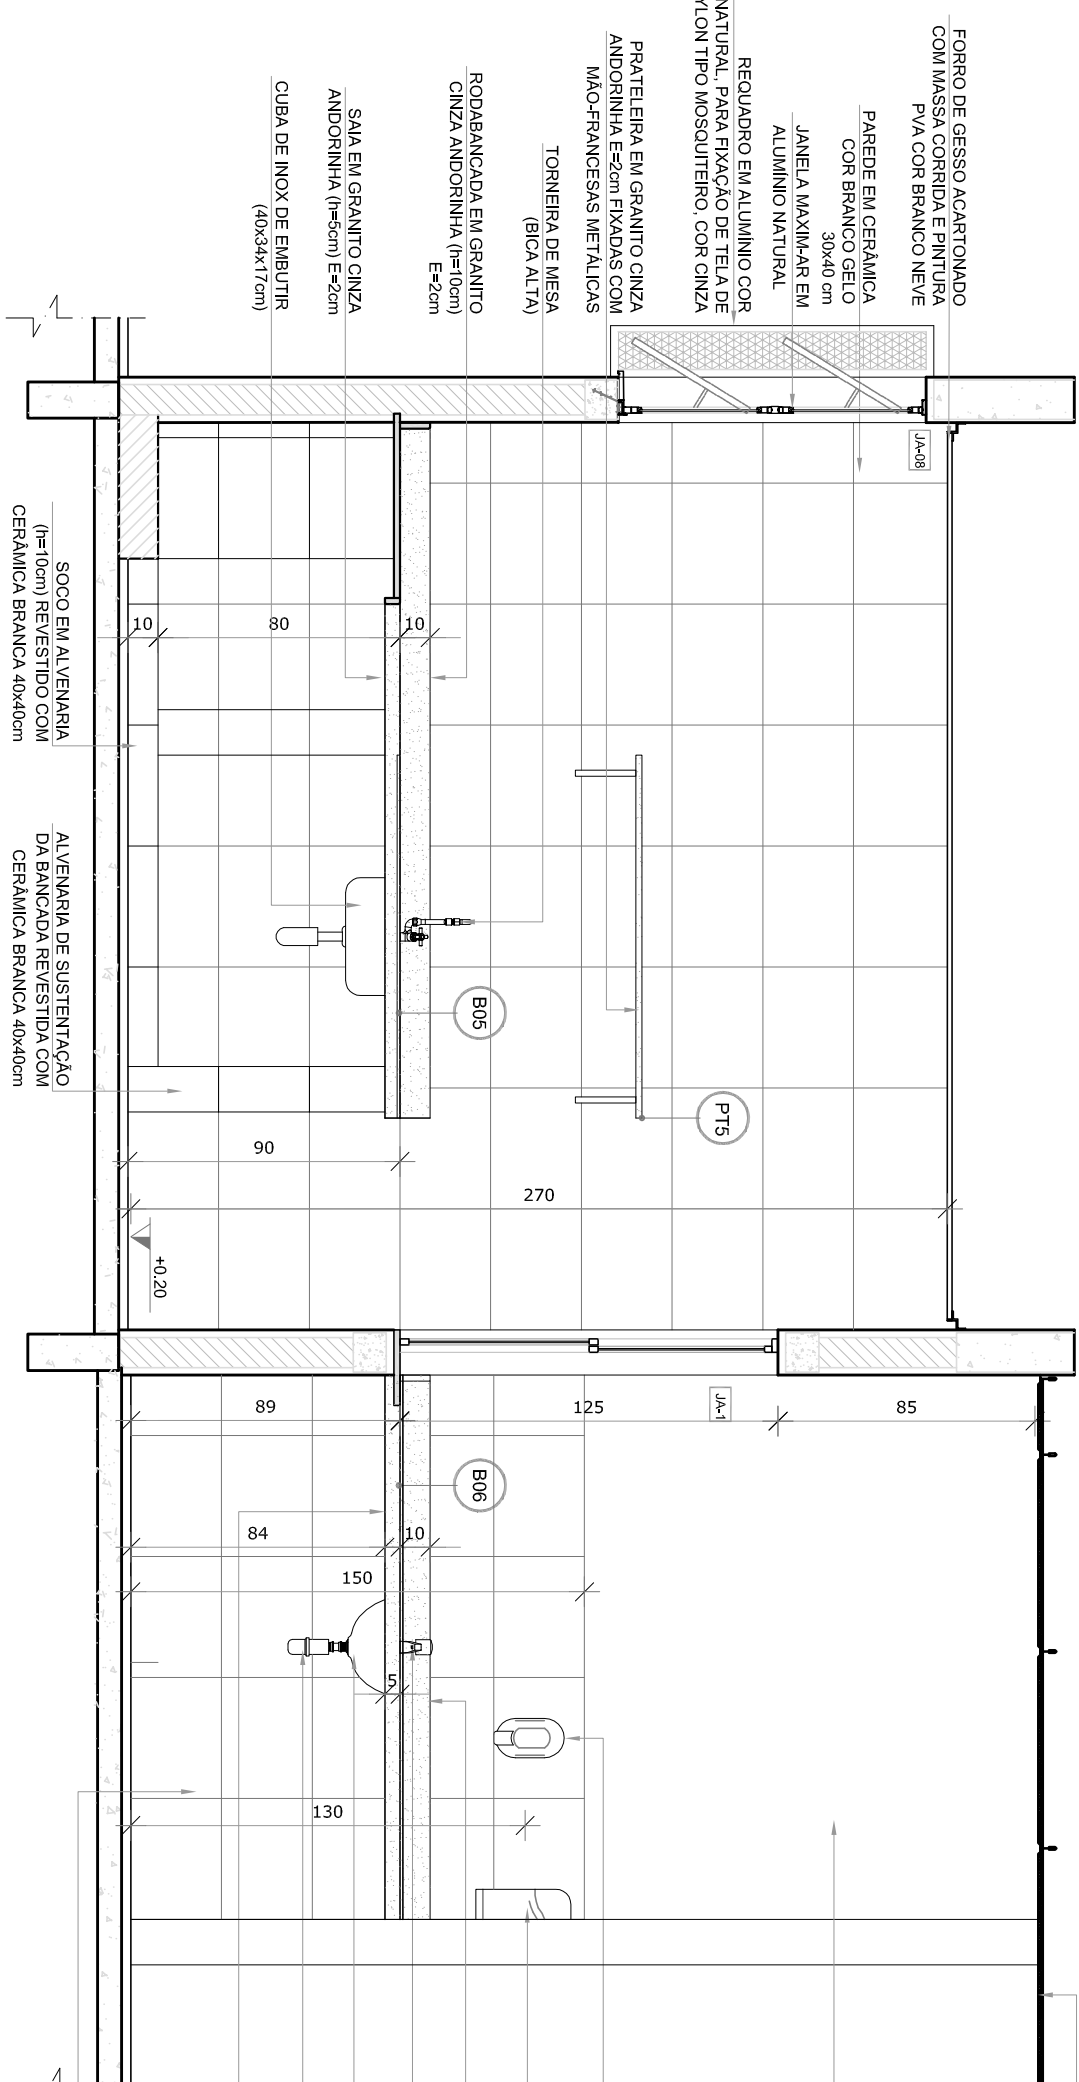

VISTA 1

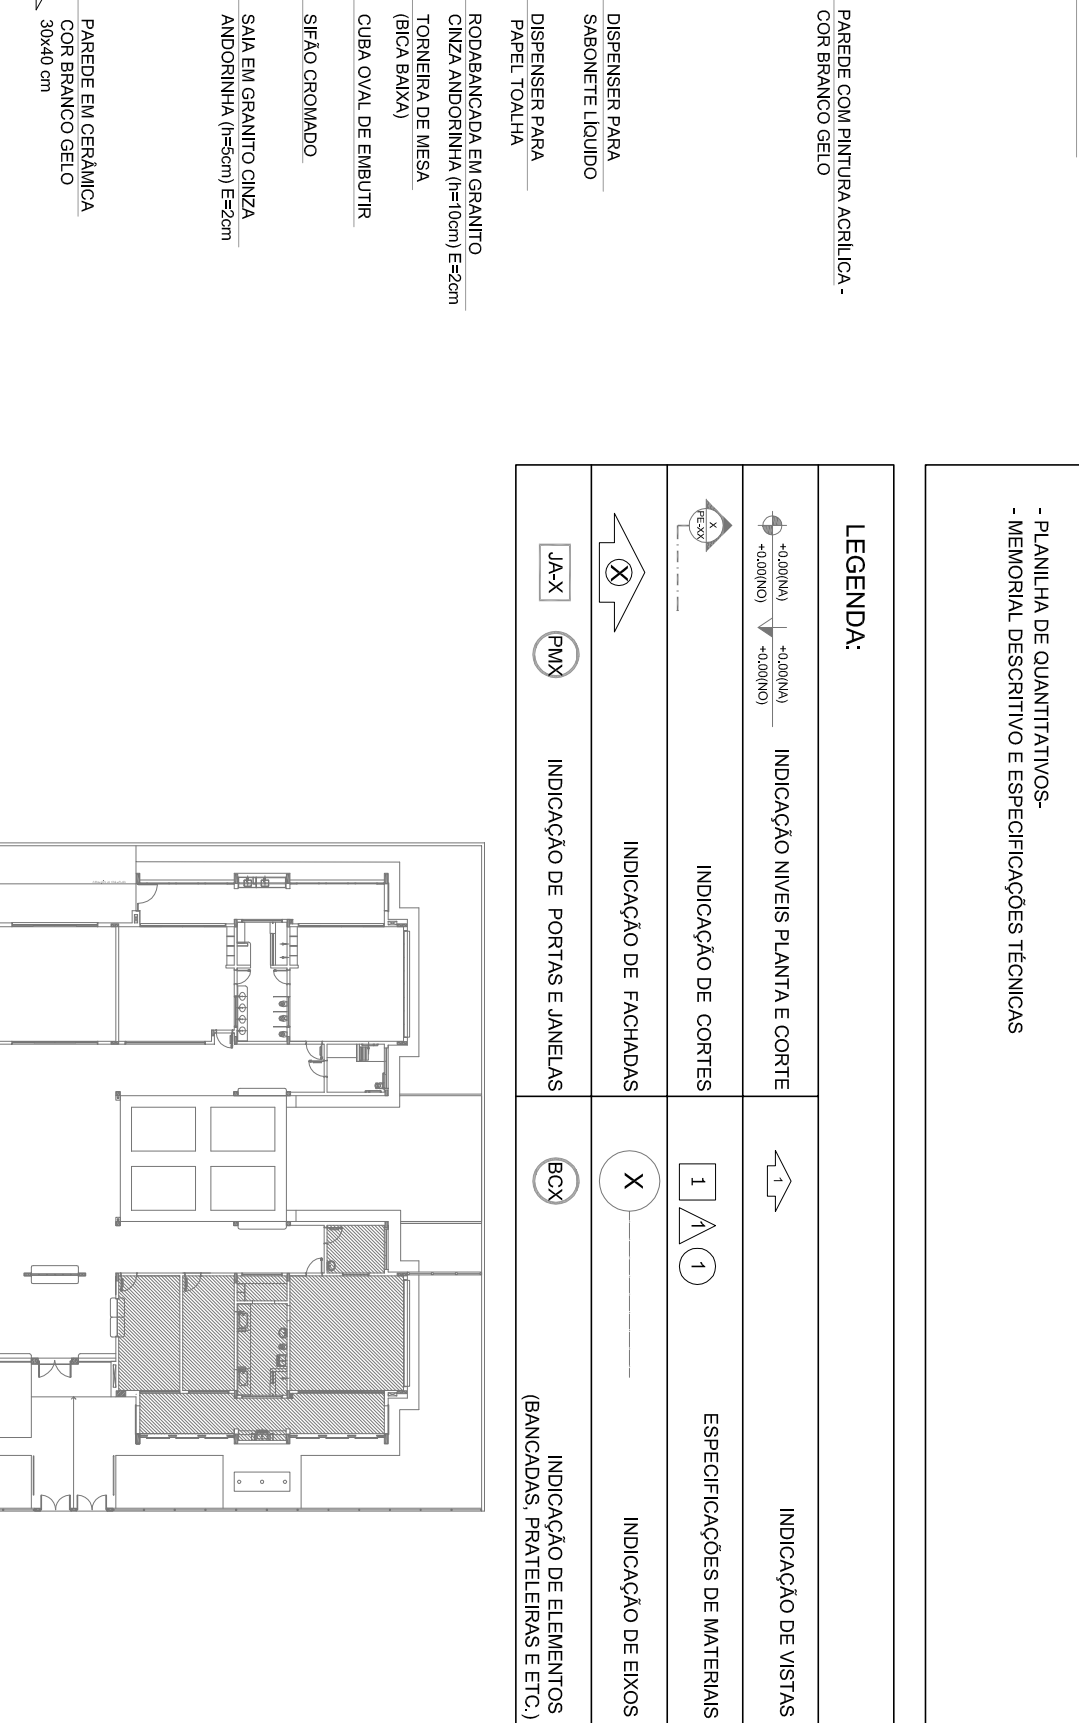

VISTA 2

CROQUI DE REFERÊNCIA



- NOTAS
- MEDIDAS EM METROS.
  - VERIFICAR POSIÇÃO EXATA DOS PILARES NO PROJETO ESTRUTURAL.
  - EM CASO DE CONFLITO DE INFORMAÇÕES ENTRE O PROJETO GRÁFICO E O MEMORIAL DESCRITIVO, PREVALECE A INFORMAÇÃO CONTIDA NOS DESENHOS.
  - ALTERAÇÕES NESTE PROJETO SOMENTE COM AUTORIZAÇÃO EXPRESSA DO FNDE.
- REFERÊNCIAS:
- PLANTA DE SANTI-TIPOS
  - MEMORIAL DESCRITIVO E ESPECIFICAÇÕES TÉCNICAS

LEGENDA:			
	INDICAÇÃO NÍVEL PLANTA E CORTE		INDICAÇÃO DE VISTAS
	INDICAÇÃO DE CORTES		ESPECIFICAÇÕES DE MATERIAS
	INDICAÇÃO DE FAÇOMAS		INDICAÇÃO DE EIXOS
	INDICAÇÃO DE PORTAS E JANELAS		INDICAÇÃO DE ELEMENTOS (BANDEIRAS, PORTA-LETRAS ETC.)

02	JANEIRO 2017	Atualização a NBR 9050:2015
01	AGOSTO 2016	Atualização das dimensões técnicas e acústicas do sistema de som. Retificação da planta de som. Atualização da planta de som.
Nº	DATA	DESCRIÇÃO
CONTROLE DE REVISÕES		
PROJETO PADRÃO - FNDE		

FNDE  
Fundação Nacional  
de Desenvolvimento  
da Educação



Ministério da  
Educação

PROPRIETÁRIO: .					
ENDEREÇO:					
MUNICÍPIO – UF:					
PROPRIETÁRIO					
RESP. TÉCNICO		CREA			
AUTOR DO PROJETO		CAU			
DLFO		CREA			
OBSERVAÇÕES:					
PROGRAMA PROINFÂNCIA - PROJETO TIPO 2					
PROJETO DE ARQUITETURA					
CONCEPÇÃO		ARQ			
CGEST - Coordenação Geral de Infraestrutura Educacional					
AMPLIAÇÃO DO BLOCO A LACTÁRIO, HIGIENIZAÇÃO, SANITÁRIOS PCO FEM. E SANITÁRIO PCO MASC.					
FORMATO					
R.01				R.03	
R.02				R.03	
R.99		R.03			
R.100		R.03			






**1** LAVA MÃOS  
ESCALA 1/25

ESCALA 1/25

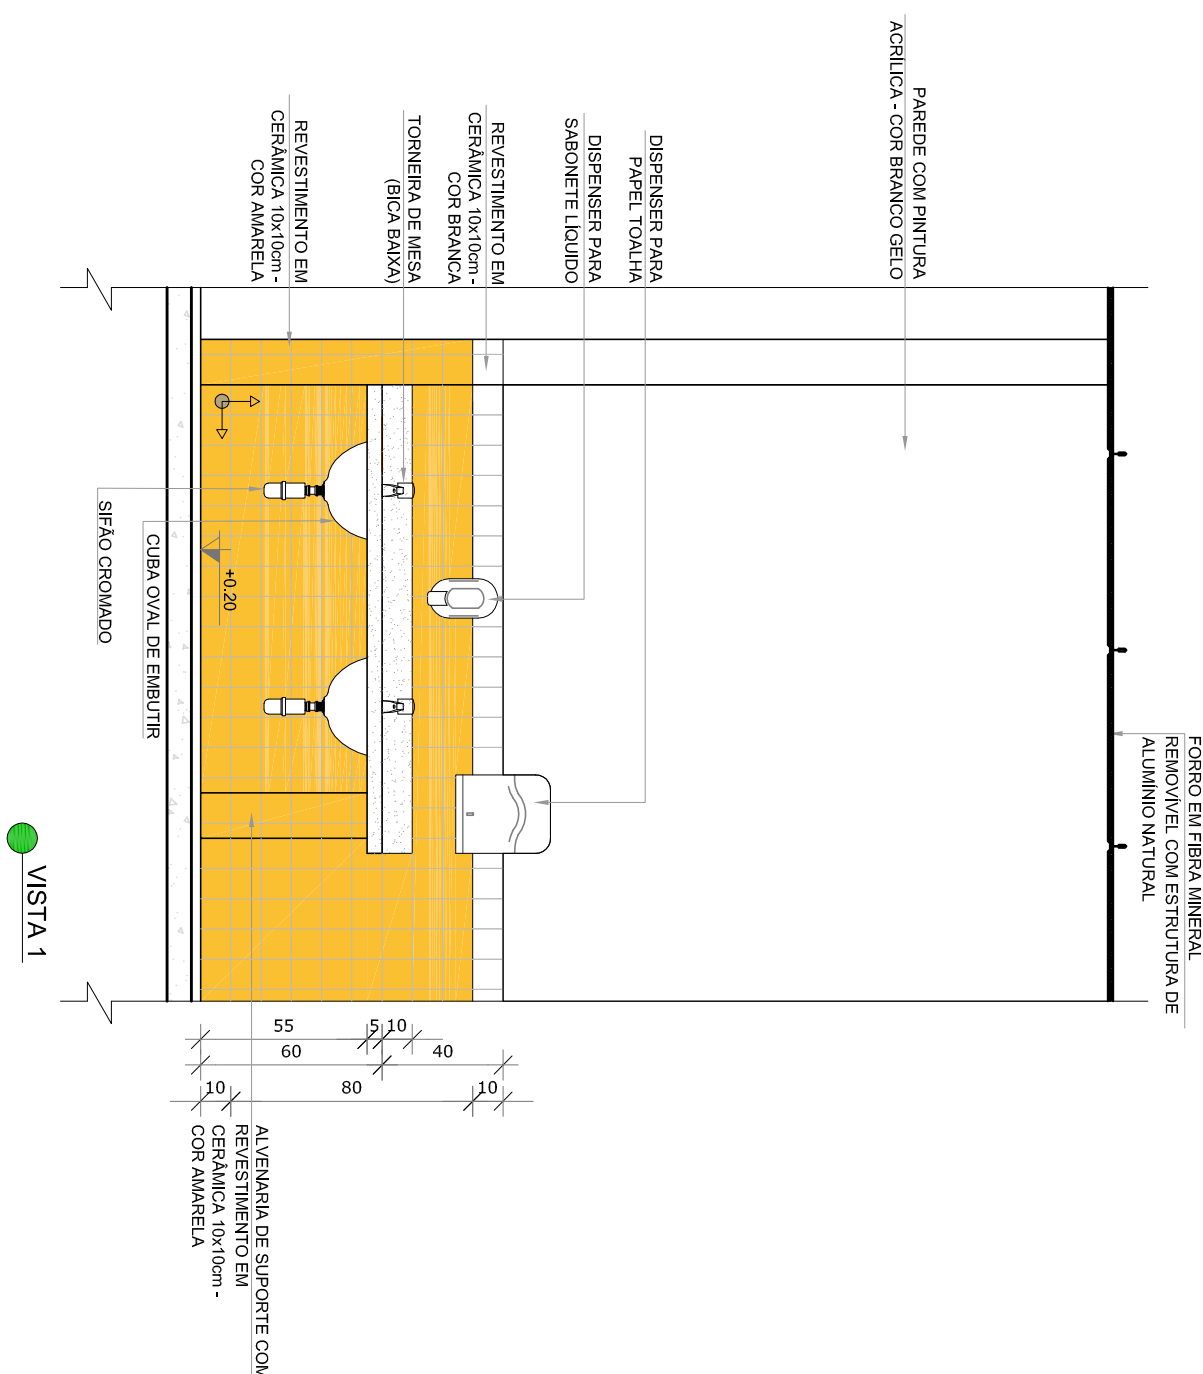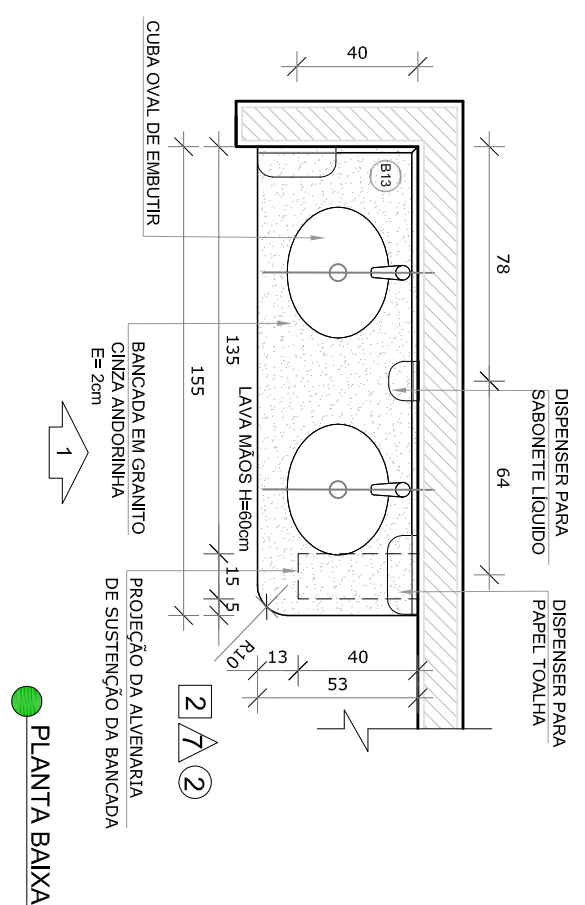

**2** SOLÁRIOS  
ESCALA 1/25


2 ESCALA 1/25

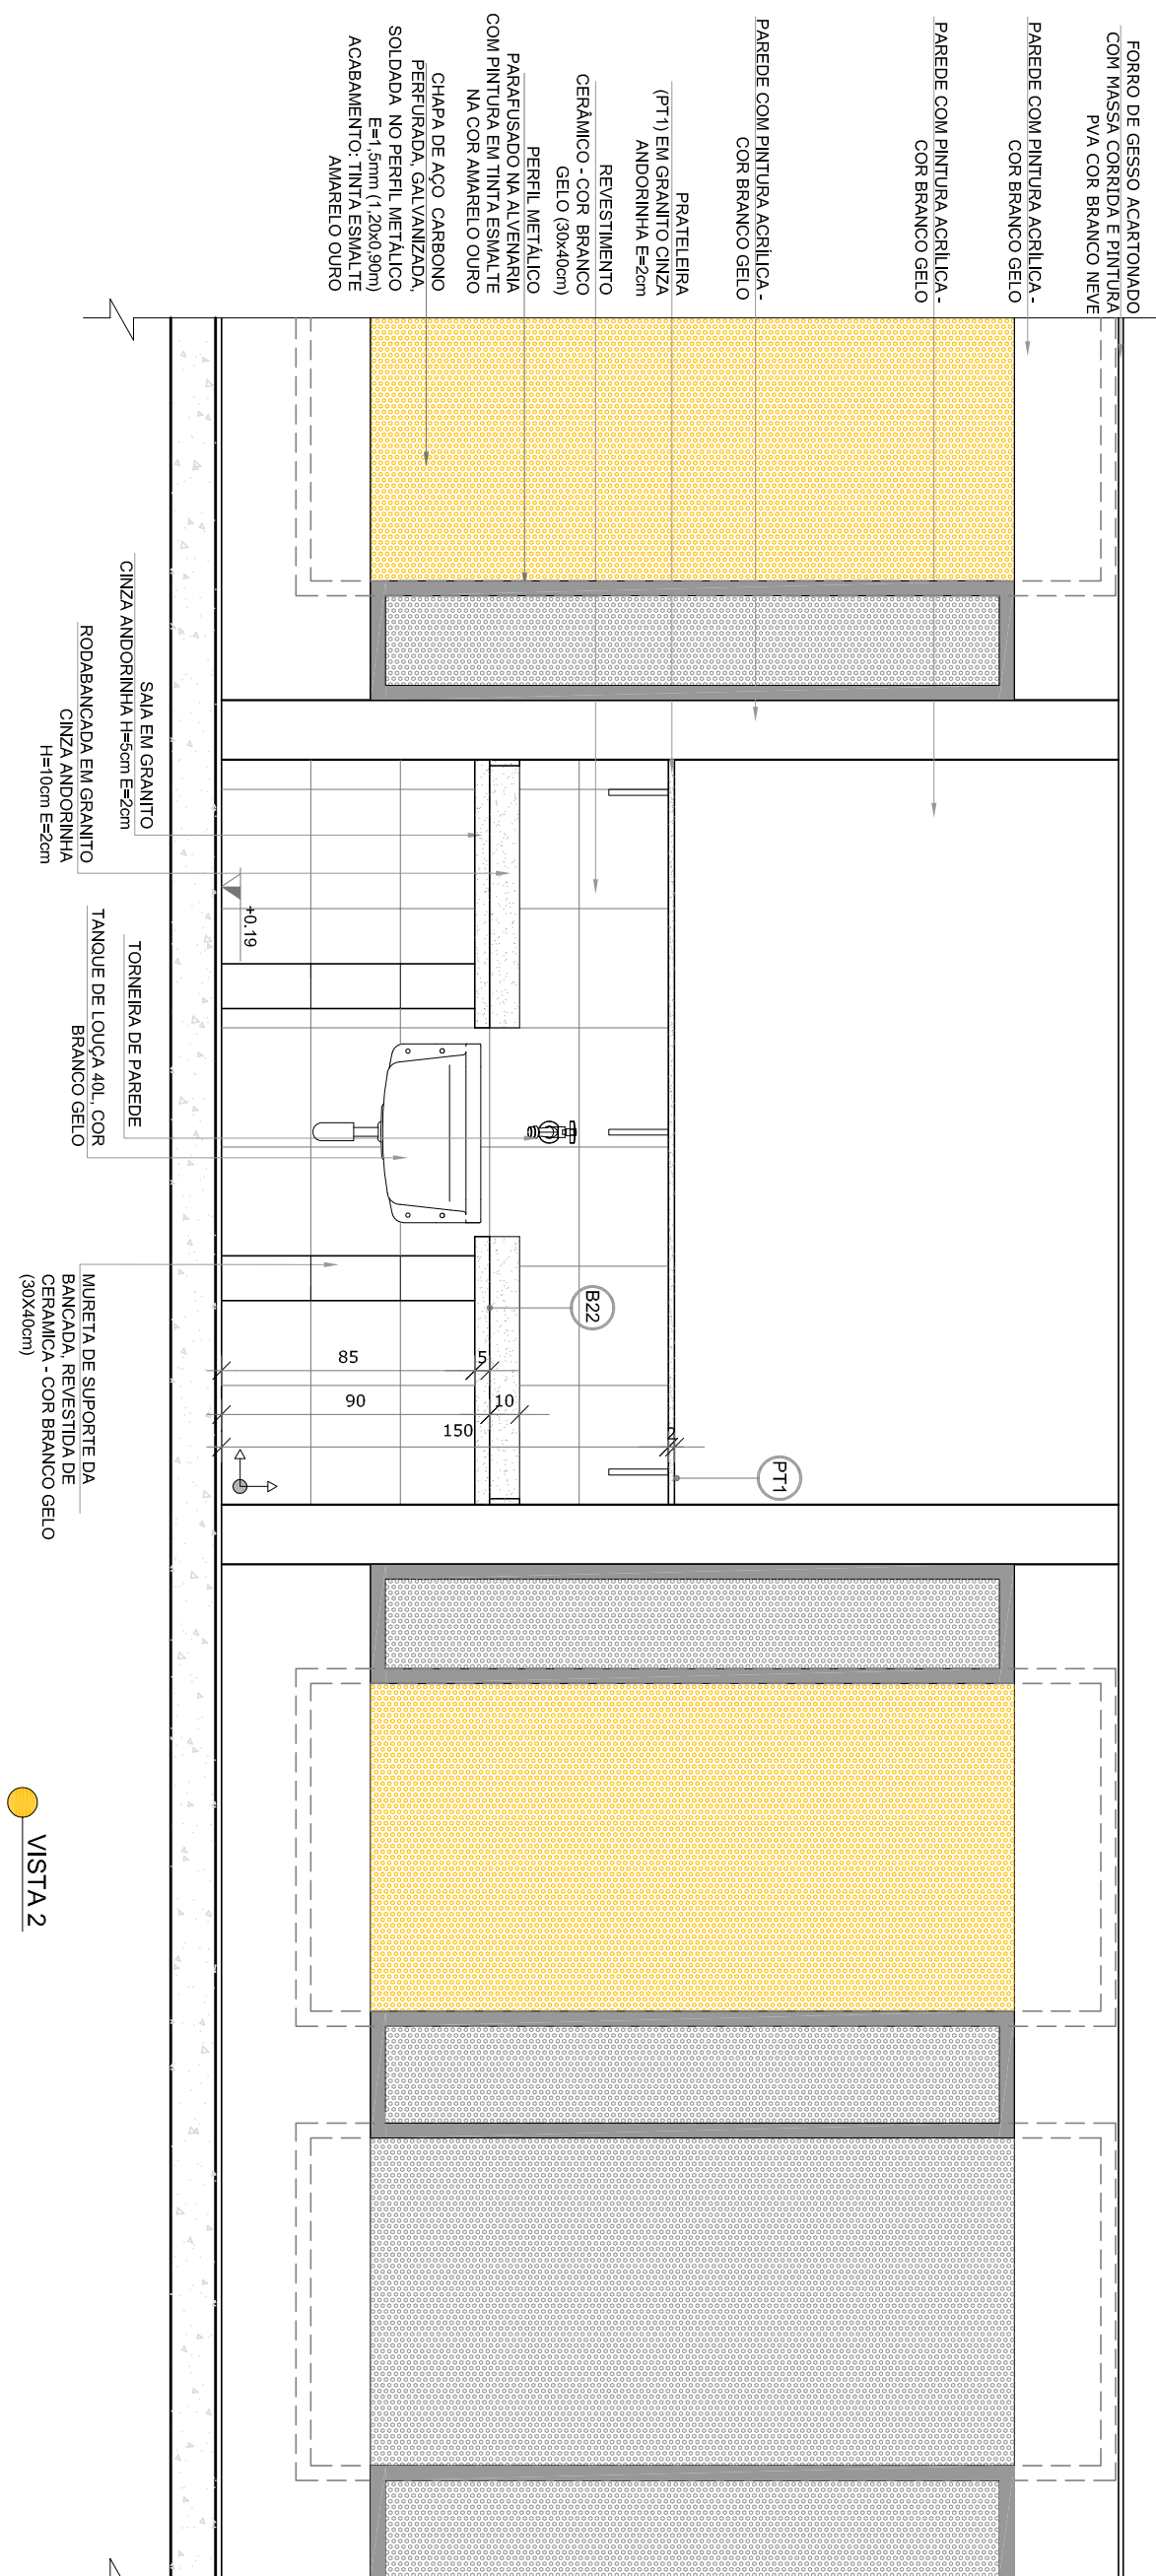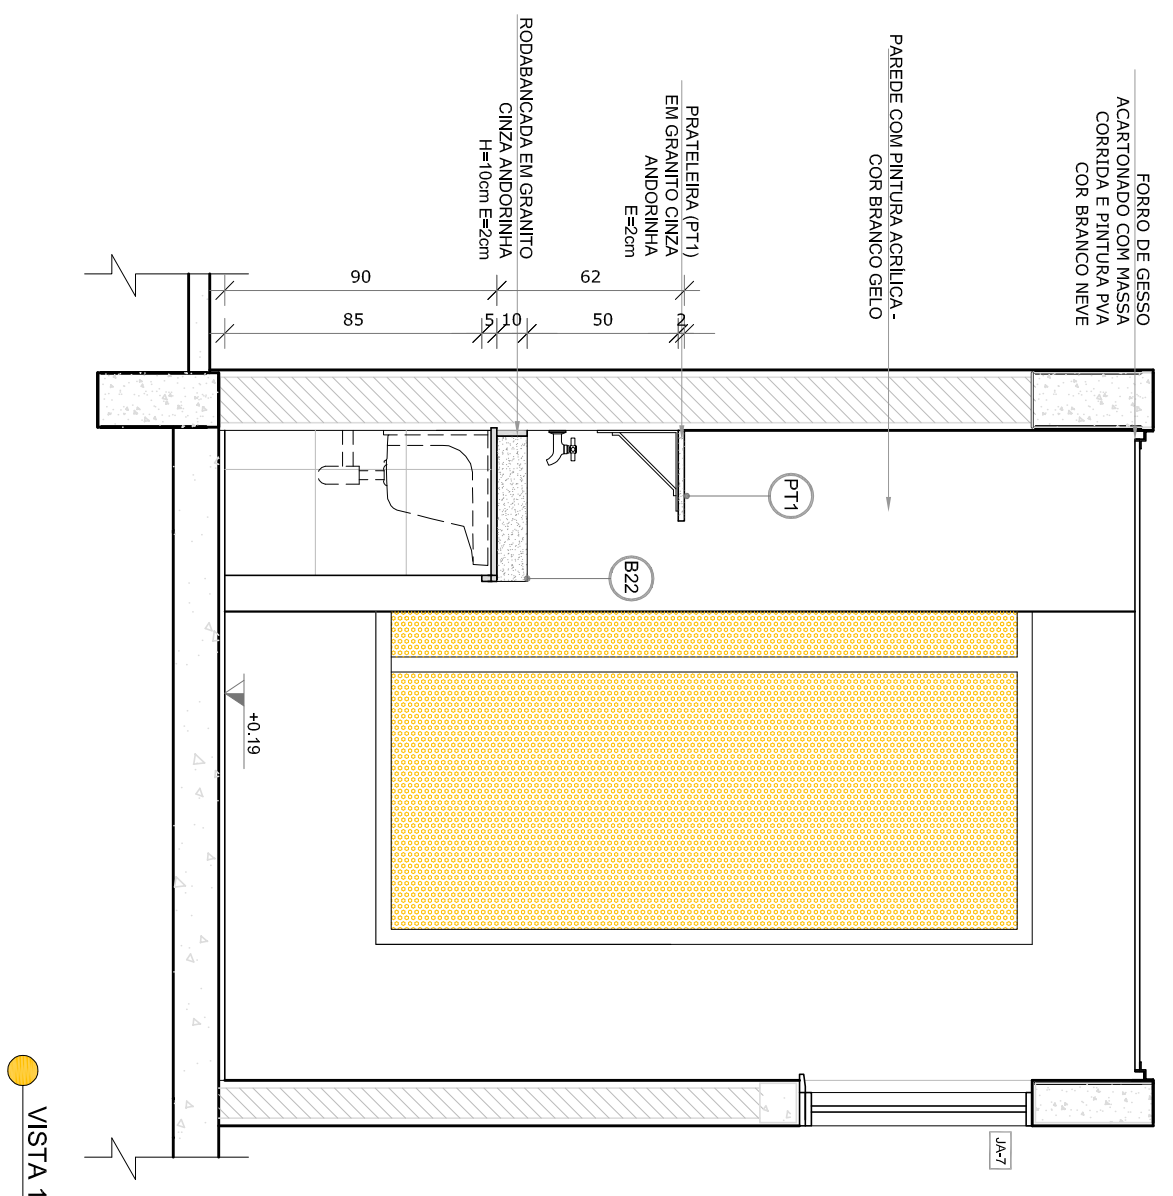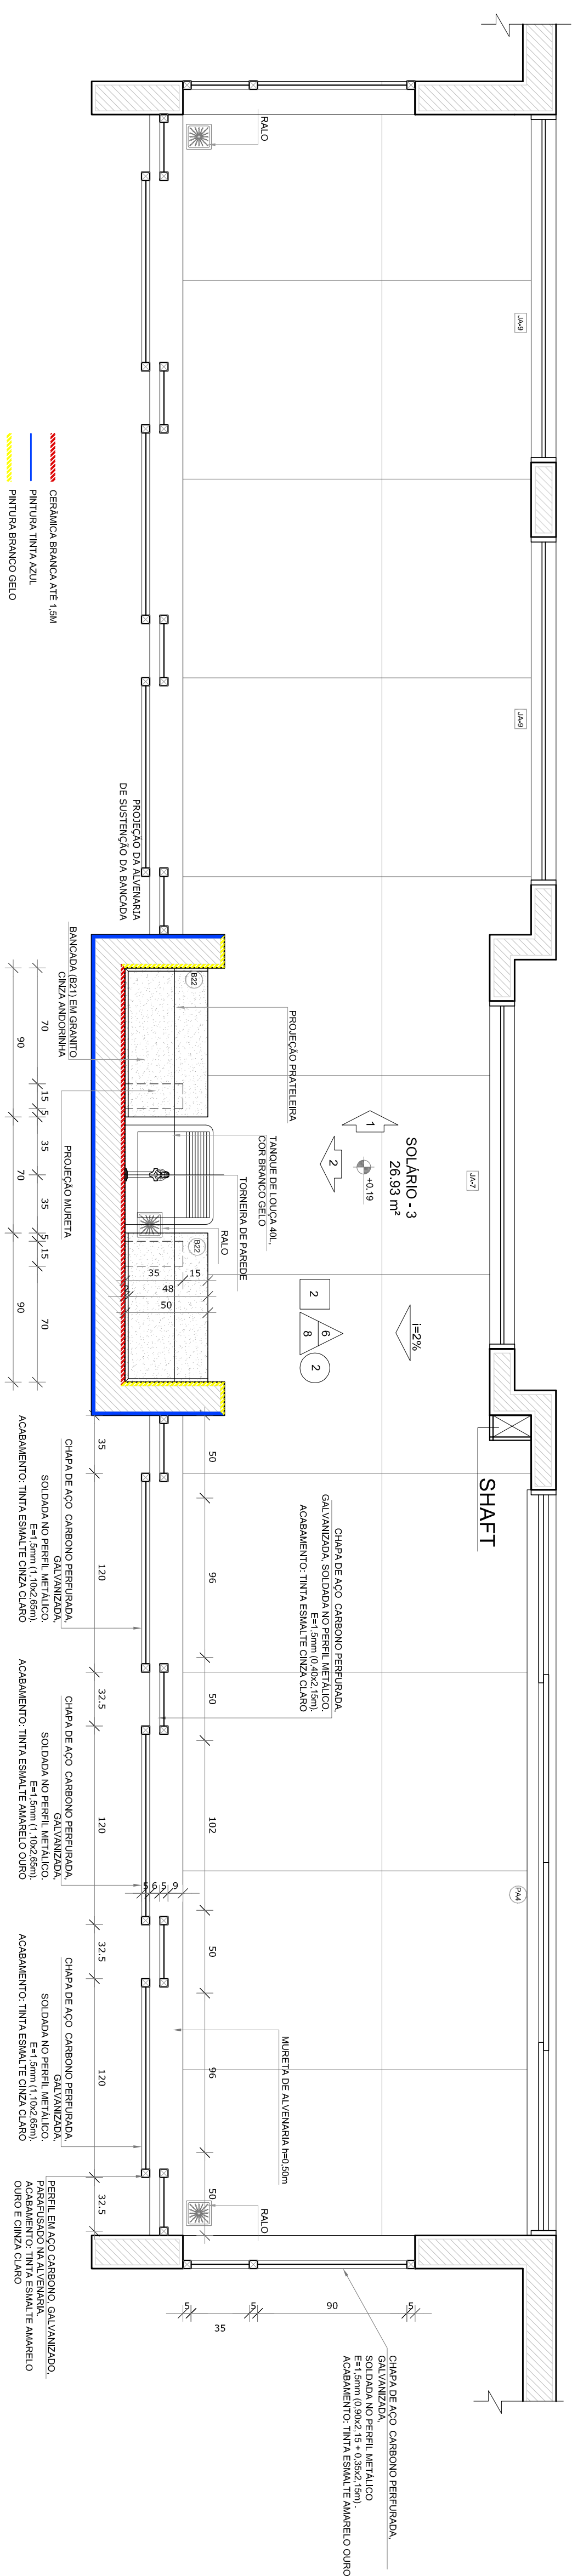

- MEMÓRIAS E NÍVEIS DE DETALHAMENTO: PLANEJAMENTO ESTRUTURAL.
- VERIFICAÇÃO DE DETALHES CONSTRUTIVOS ESSENCIAIS NAS PROPOSTAS DE DETALHAMENTO.
- ANÁLISE DE CONDIÇÕES DE EXATIDÃO E DE INFLUÊNCIA DE MEMÓRIA DESCRITIVA PRECISAR A
- ALTERAÇÕES NESTE PROJETO SOMENTE COM AUTORIZAÇÃO EXPRESSA DO FINE

REFERÊNCIAS:

- PLANTUA DE QUANTITATIVOS.
- MEMÓRIA DESCRITIVA E ESPECIFICAÇÕES TÉCNICAS

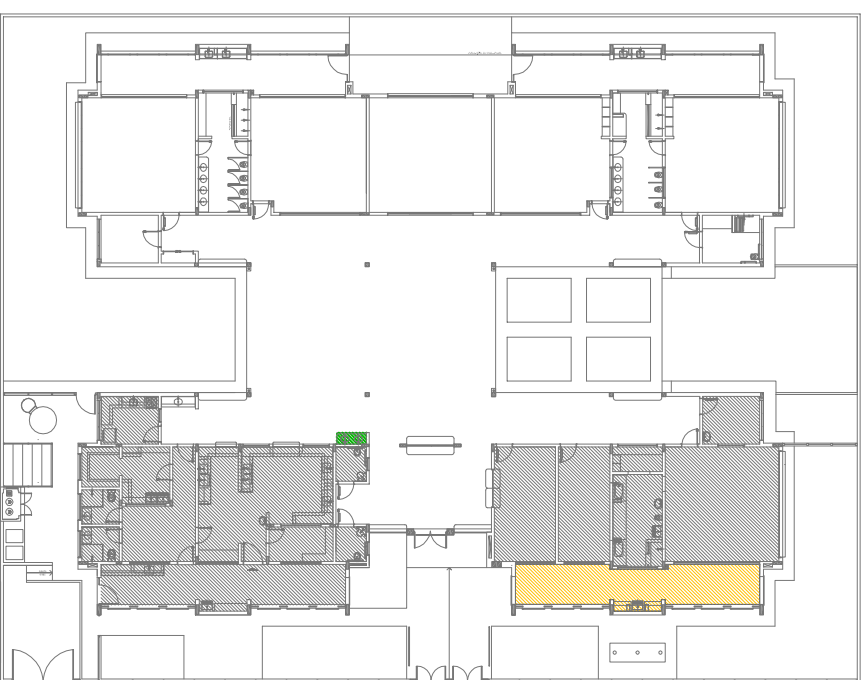[illegible]

01	DATA	DESCRIÇÃO
02	JANEIRO 2017	Atendimento à VBR 9600 / 2016; Atendimento, quarto de áreas, sanitários litrêis e 2, altura da piaçaba, mobiliário e equipamento, altura da cozinha nos sanitários, cor dos pedregulhos das paredes e altura da parte para atendimento das áreas significativas e condições de higiene e limpeza de apoio abaixo da piaçaba
01	AGOSTO 2016	Atendimento paredes - altura para utilização hidráulica e enlameamento; alteração da altura da piaçaba.

**FNDE** *Fundo Nacional  
de Desenvolvimento  
da Educação*

**Ministério da  
Educação**

PROJETO PADRÃO - FENDE

PROPRIETÁRIO: _____
ENDEREÇO: _____
MUNICÍPIO – UF: _____
PROPRIETÁRIO _____
RESP. TÉCNICO _____
CREA _____
AUTOR DO PROJETO _____
CAU _____

DUFO	
CREA	RA


PROGRAMA PROINFÂNCIA - PROJETO TIPO 2					
PROJETO DE ARQUITETURA					
DOCCIONAMENTO OCCEST - Coordenação Geral de Infraestrutura Educacional		AMPLIAÇÃO DO BLOCO A  LAVA MÃOS E SOLÁRIOS		ARQ	
INTERALO		ESCALA		PRASUNCA	
R.00		1/25			
R.01		DATA EMISSÃO			
R.02		JAN/FEB/2017		21/35	



## 1 CRECHE 1





25

JANELA MAXIMAR EM ALUMÍNIO  
NATURAL

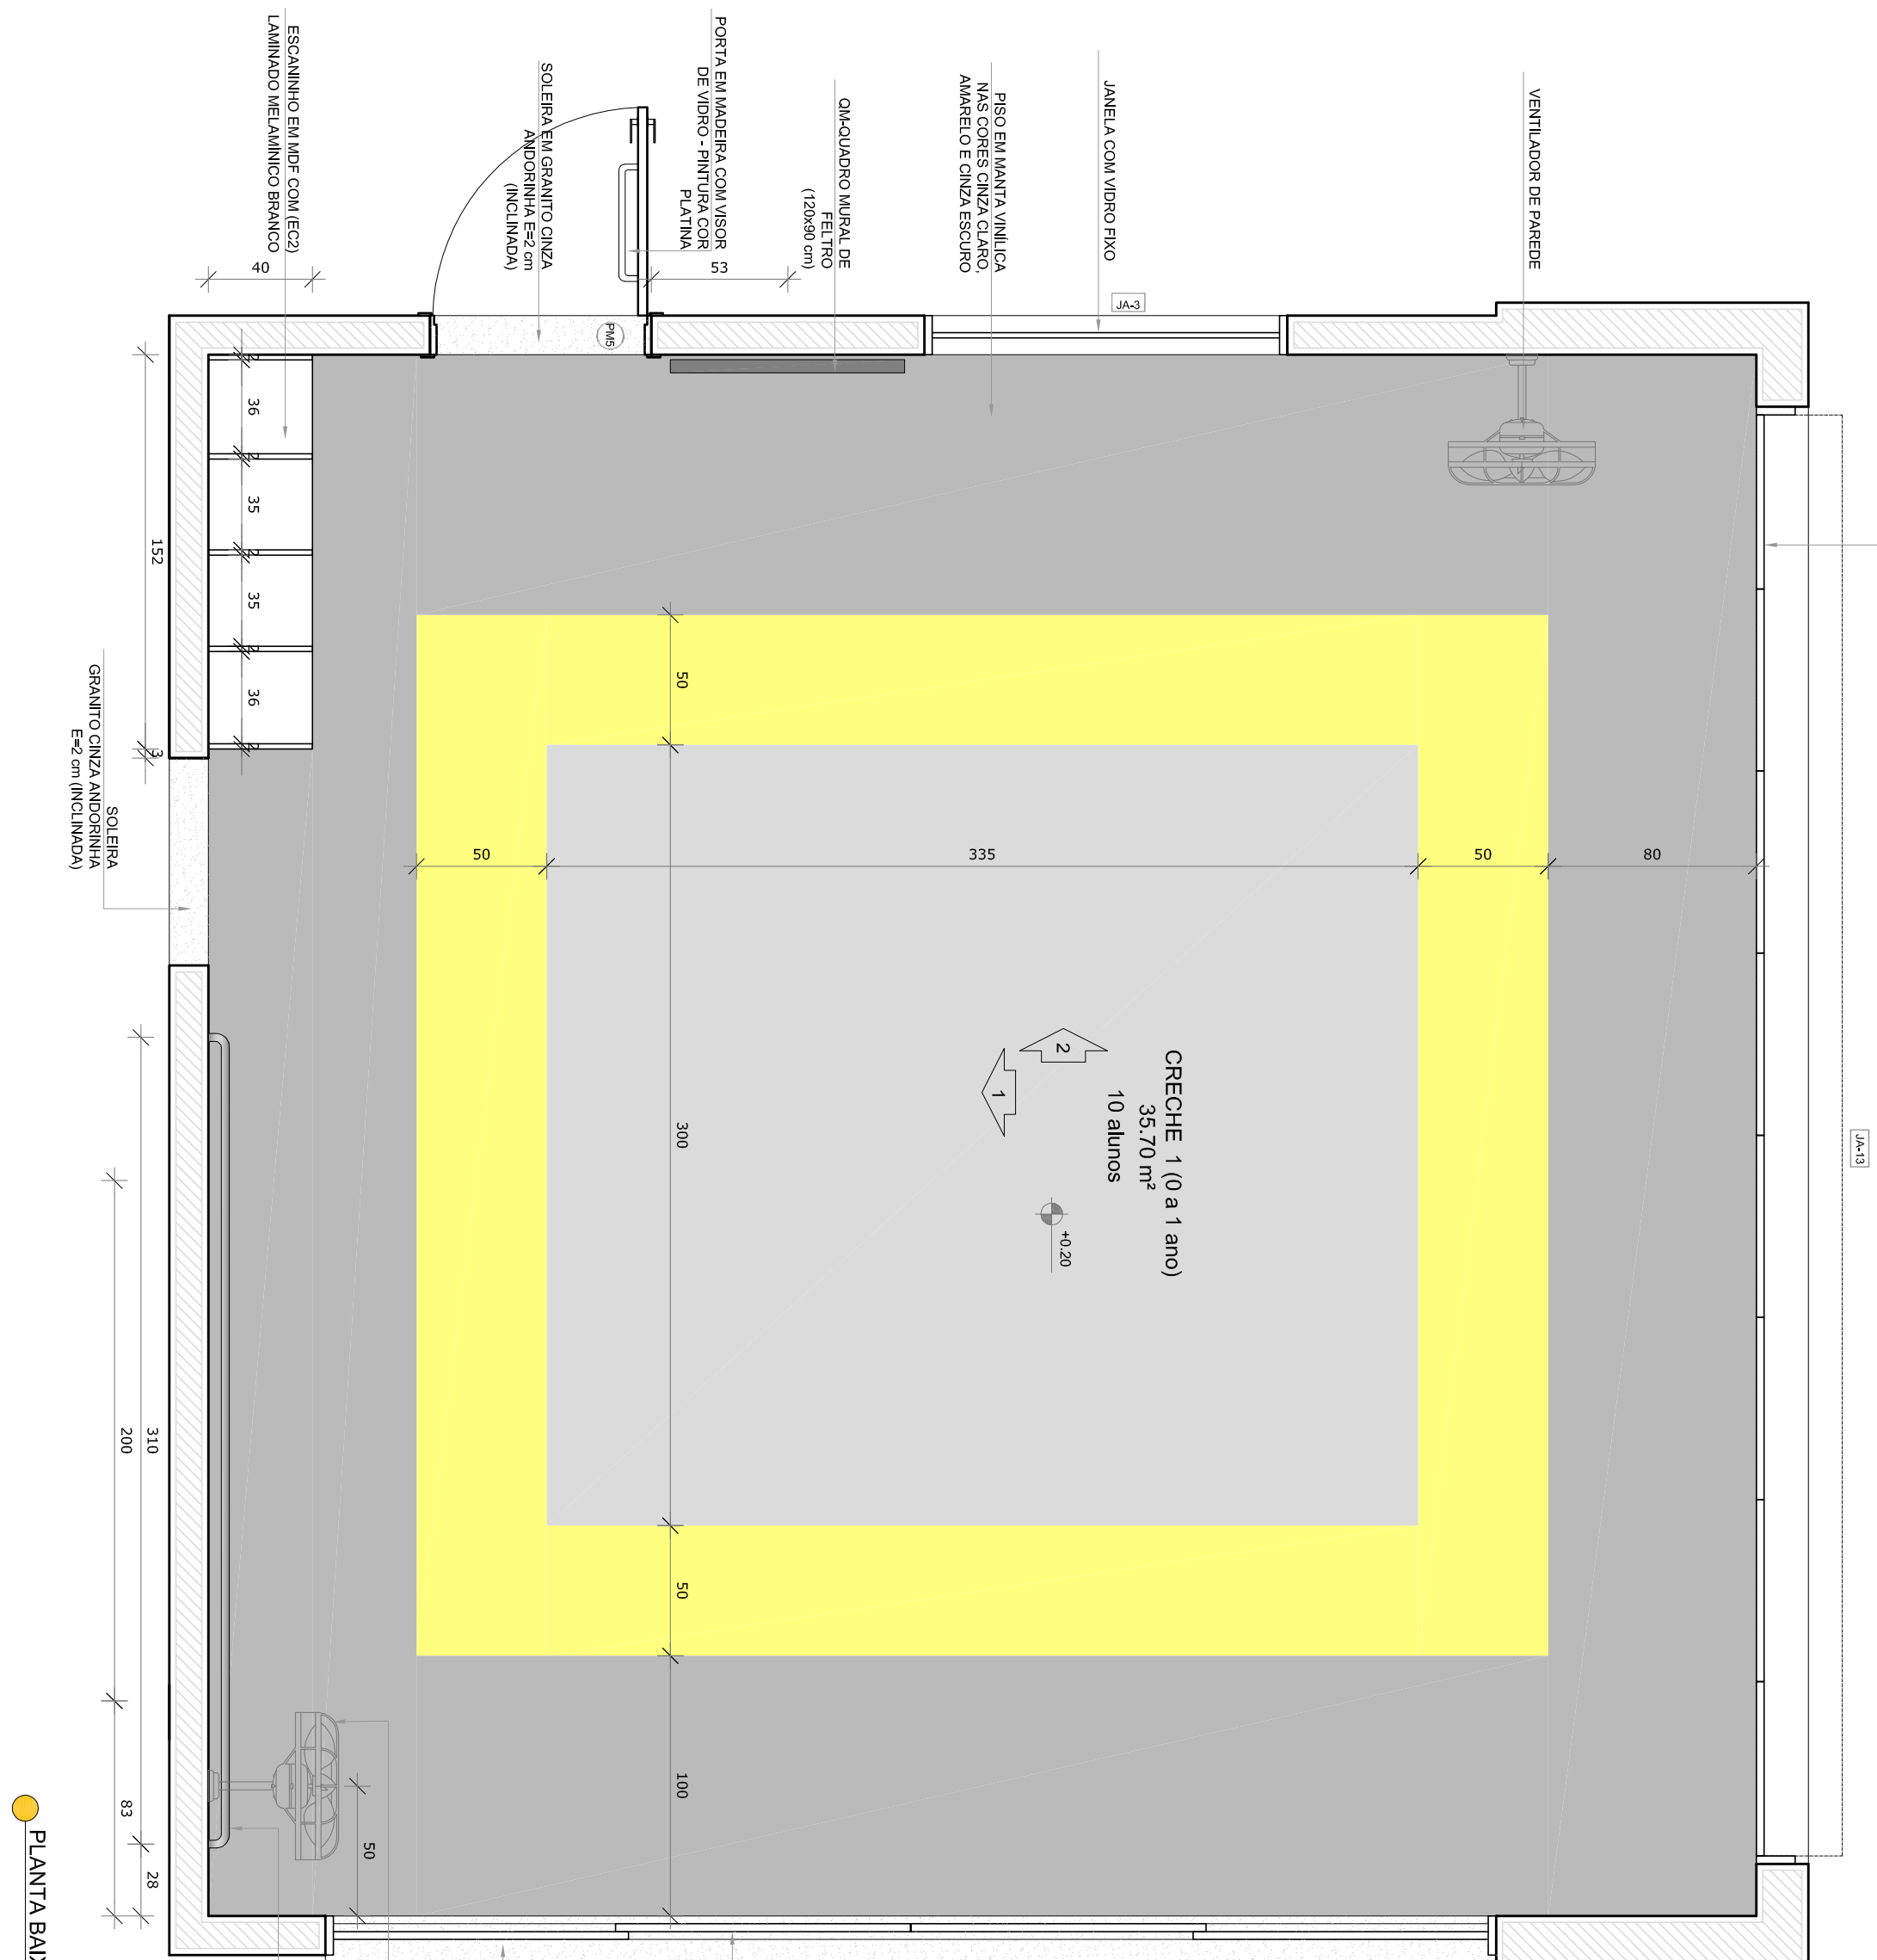

## 2 AMAMENTAÇÃO




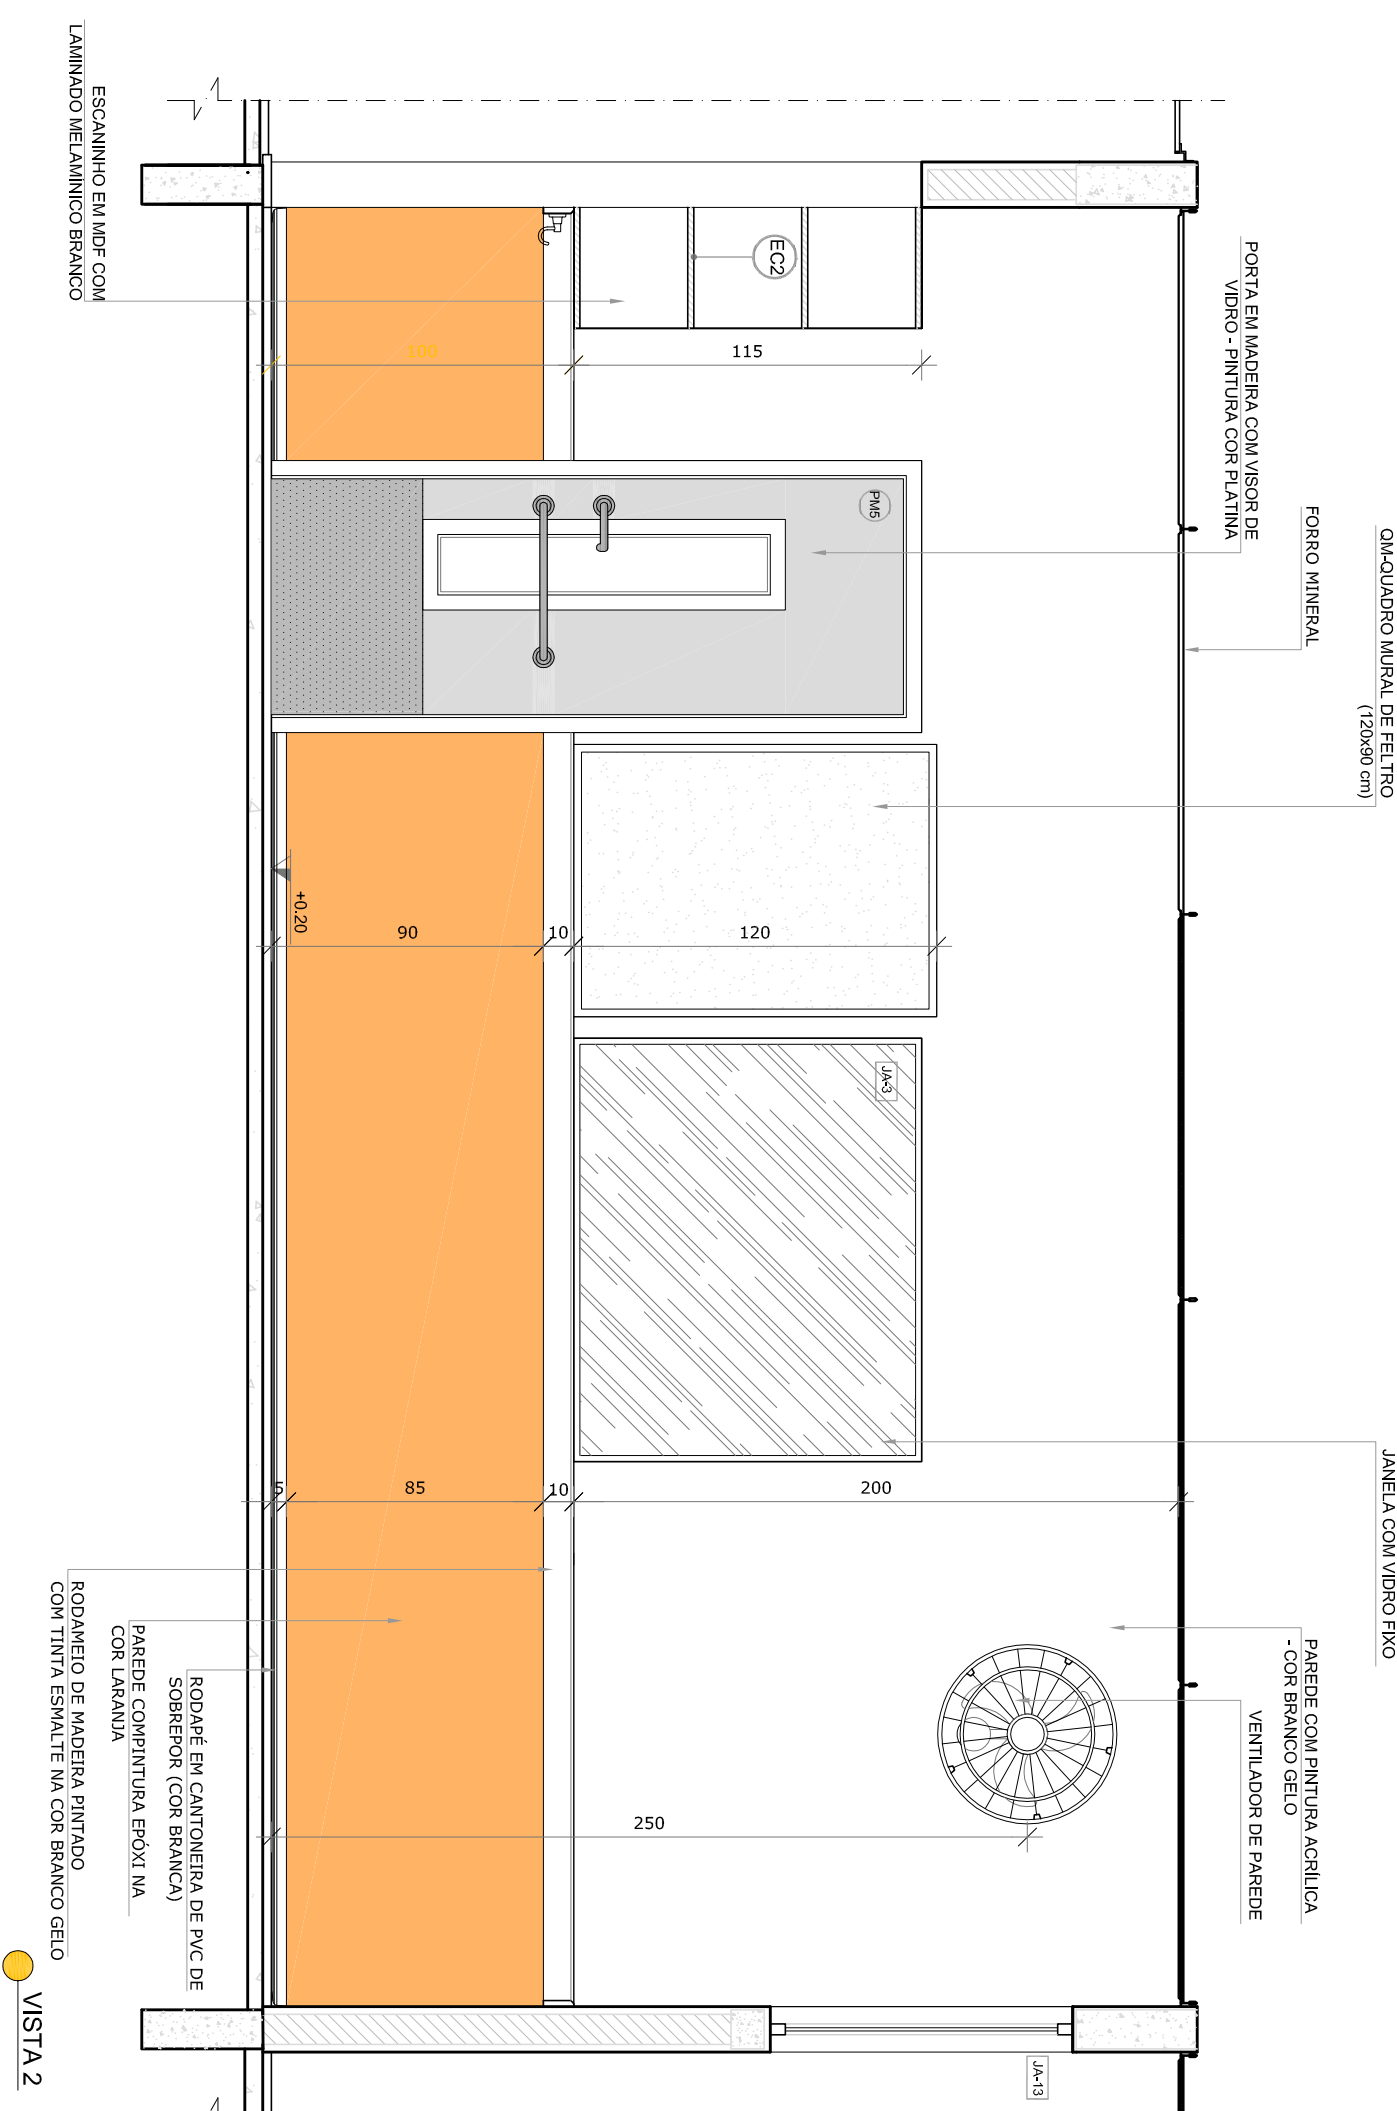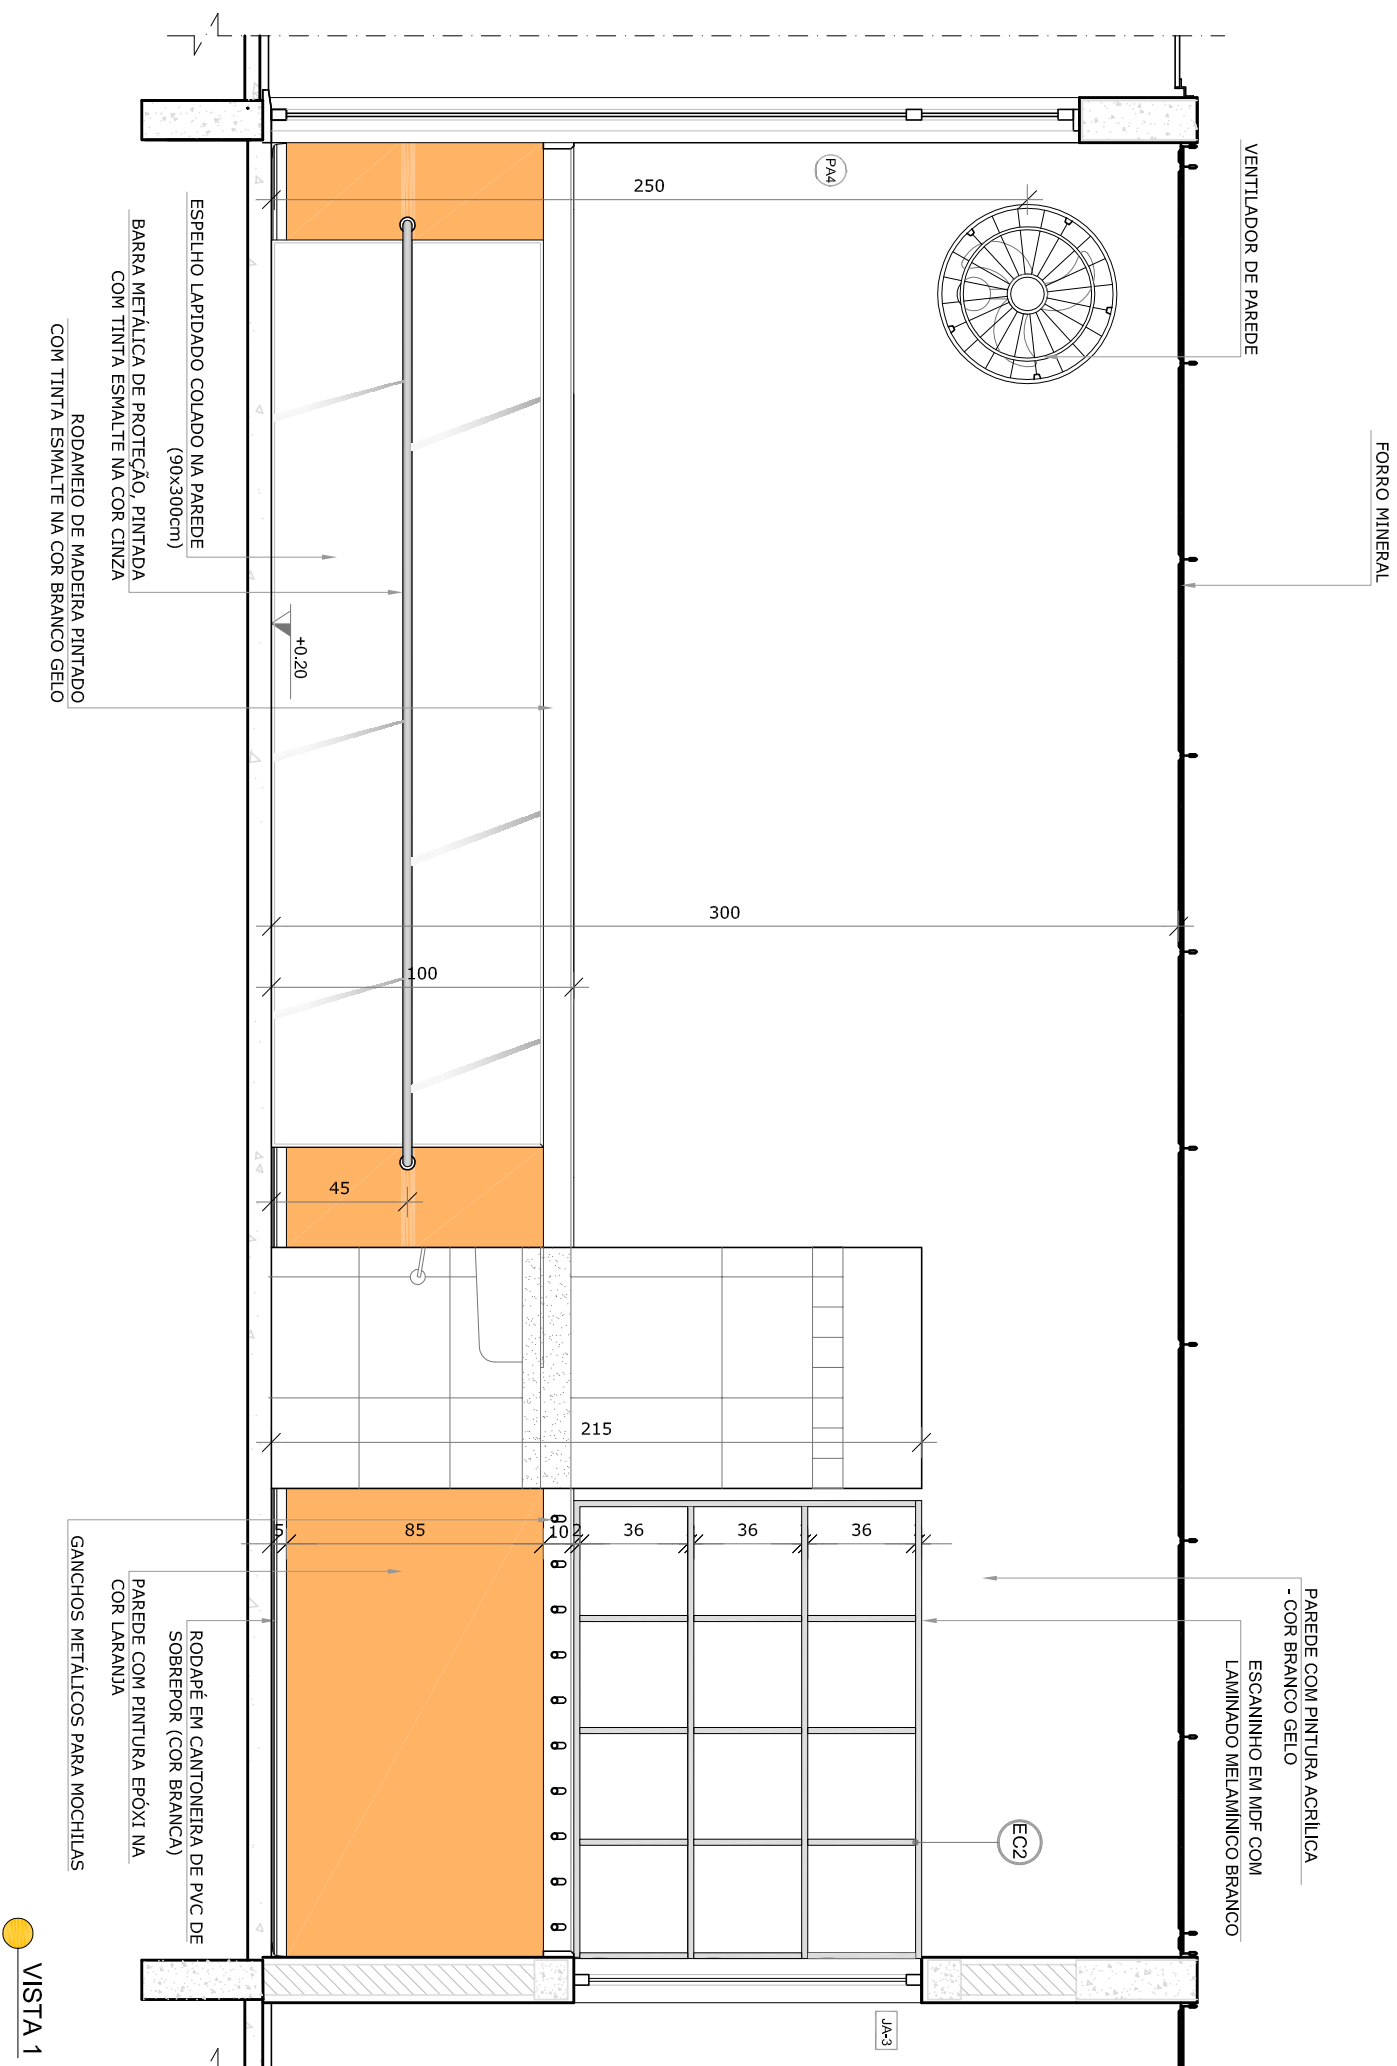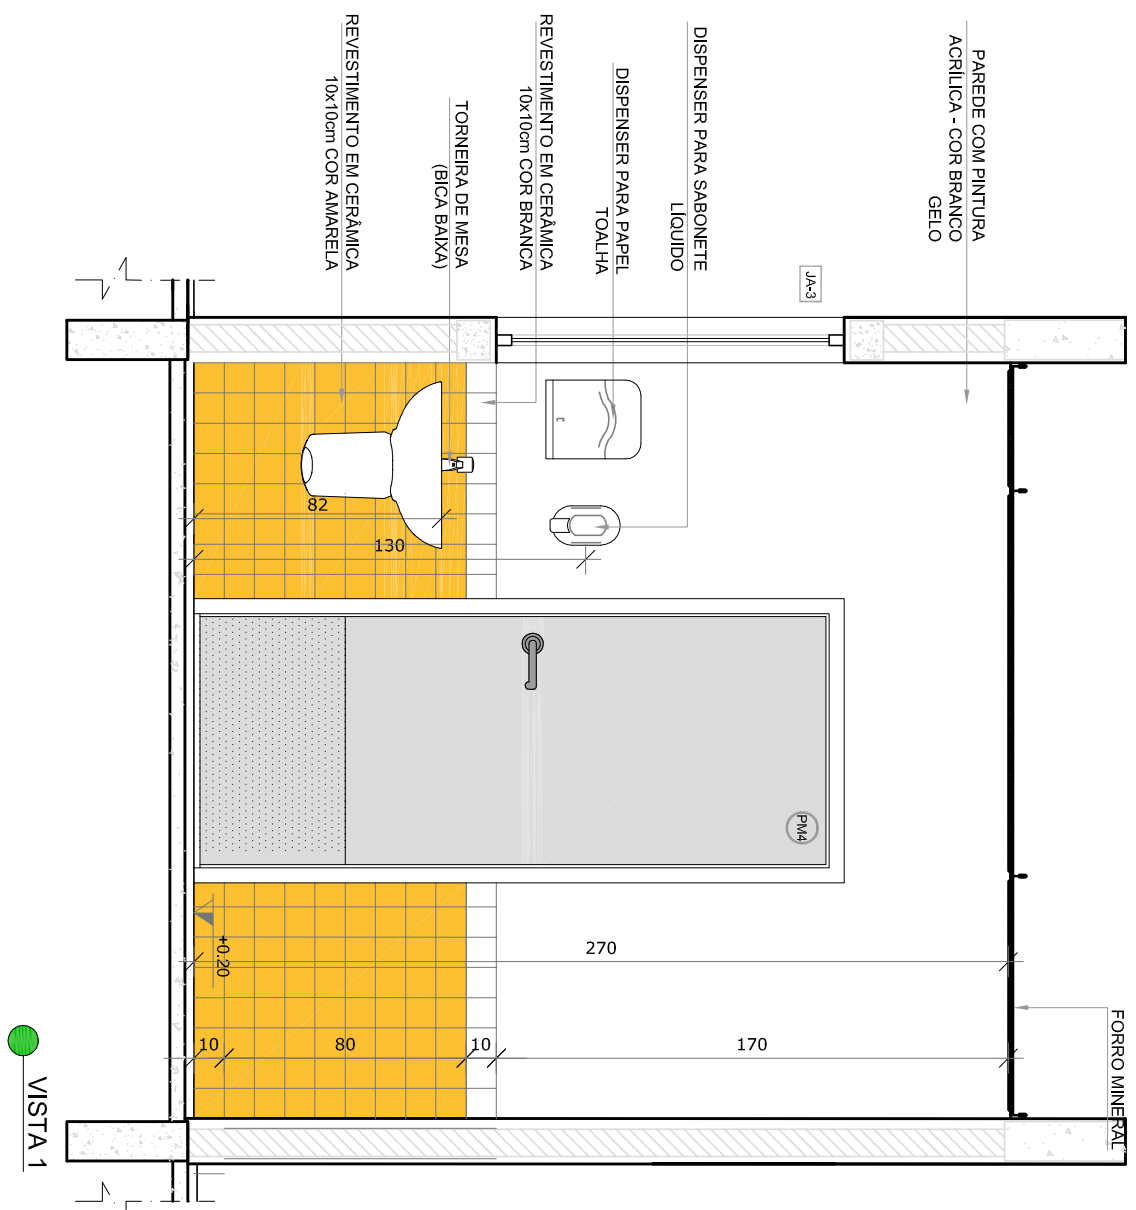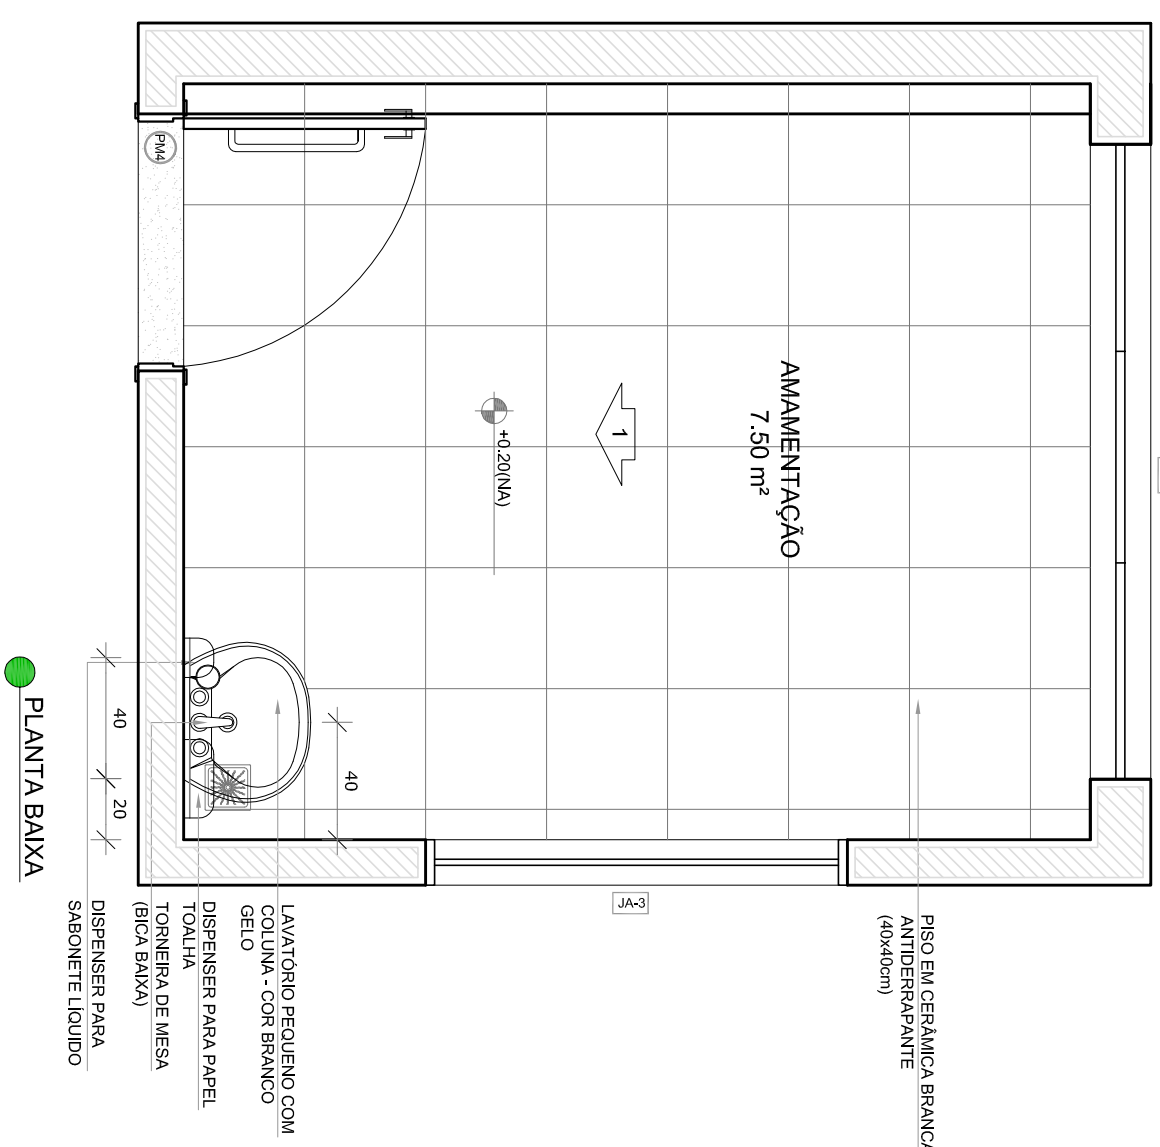




ESCALA 1/25

 

NOTAS

- VERIFICAR POSIÇÃO EXATA DOS PILARES NO PROJETO ESTRUTURAL;  
- VERIFICAR DETALHES CONSTRUTIVOS PERTINENTES NAS PÁGINAS DE DETALHAMENTO;  
- EM CASO DE CONFLITO DE INFORMAÇÕES ENTRE O PROJETO GRÁFICO E O MEMORIAL DESCRITIVO, PREVALERÁ A INFORMAÇÃO CONTIDA NOS DESENHOS;  
- ALTERAÇÕES NESTE PROJETO SOMENTE COM AUTORIZAÇÃO EXPRESSA DO FNDE

- PLANILHA DE QUANTITATIVOS-
- MEMORIAL DESCRITIVO E ESPECIFICAÇÕES TÉCNICAS



LEGENDA:			
	INDICACIÓN NIVEL PLANTA E CORTE		INDICACIÓN DE VISTAS
	INDICACIÓN DE CORTES		INDICACIONES DE MATERIALES
	INDICACIÓN DE FACHADAS		INDICACIÓN DE EJES
	INDICACIÓN DE PUERTAS Y VENTANAS		INDICACIÓN DE ELEMENTOS (BANDejas, PARRILLAS, ETC.)

[illegible]







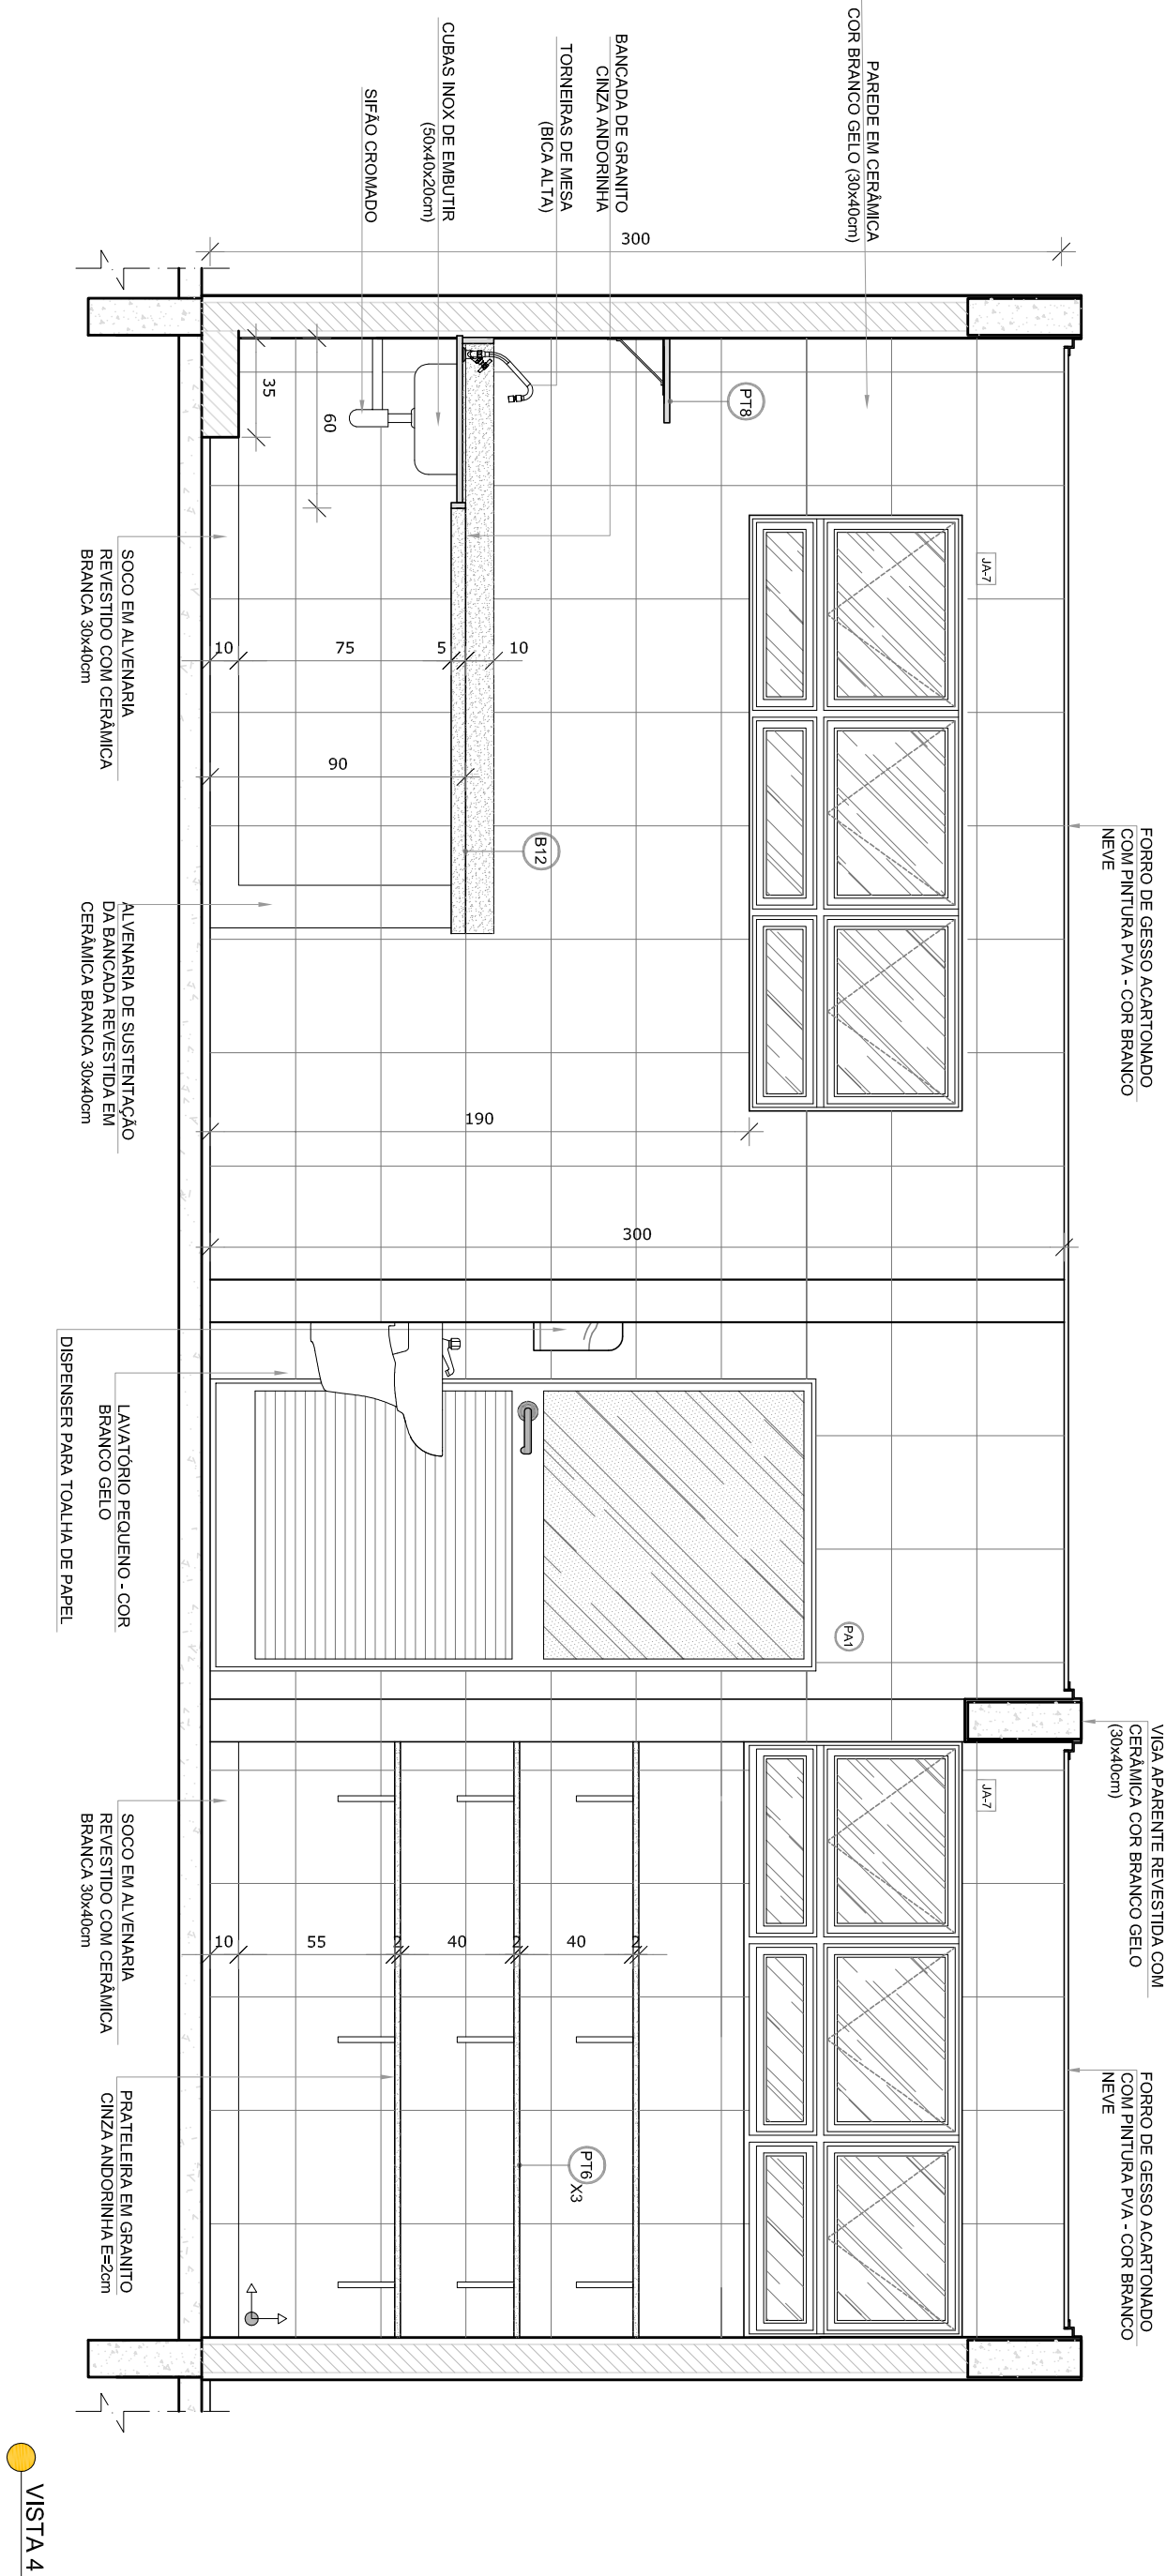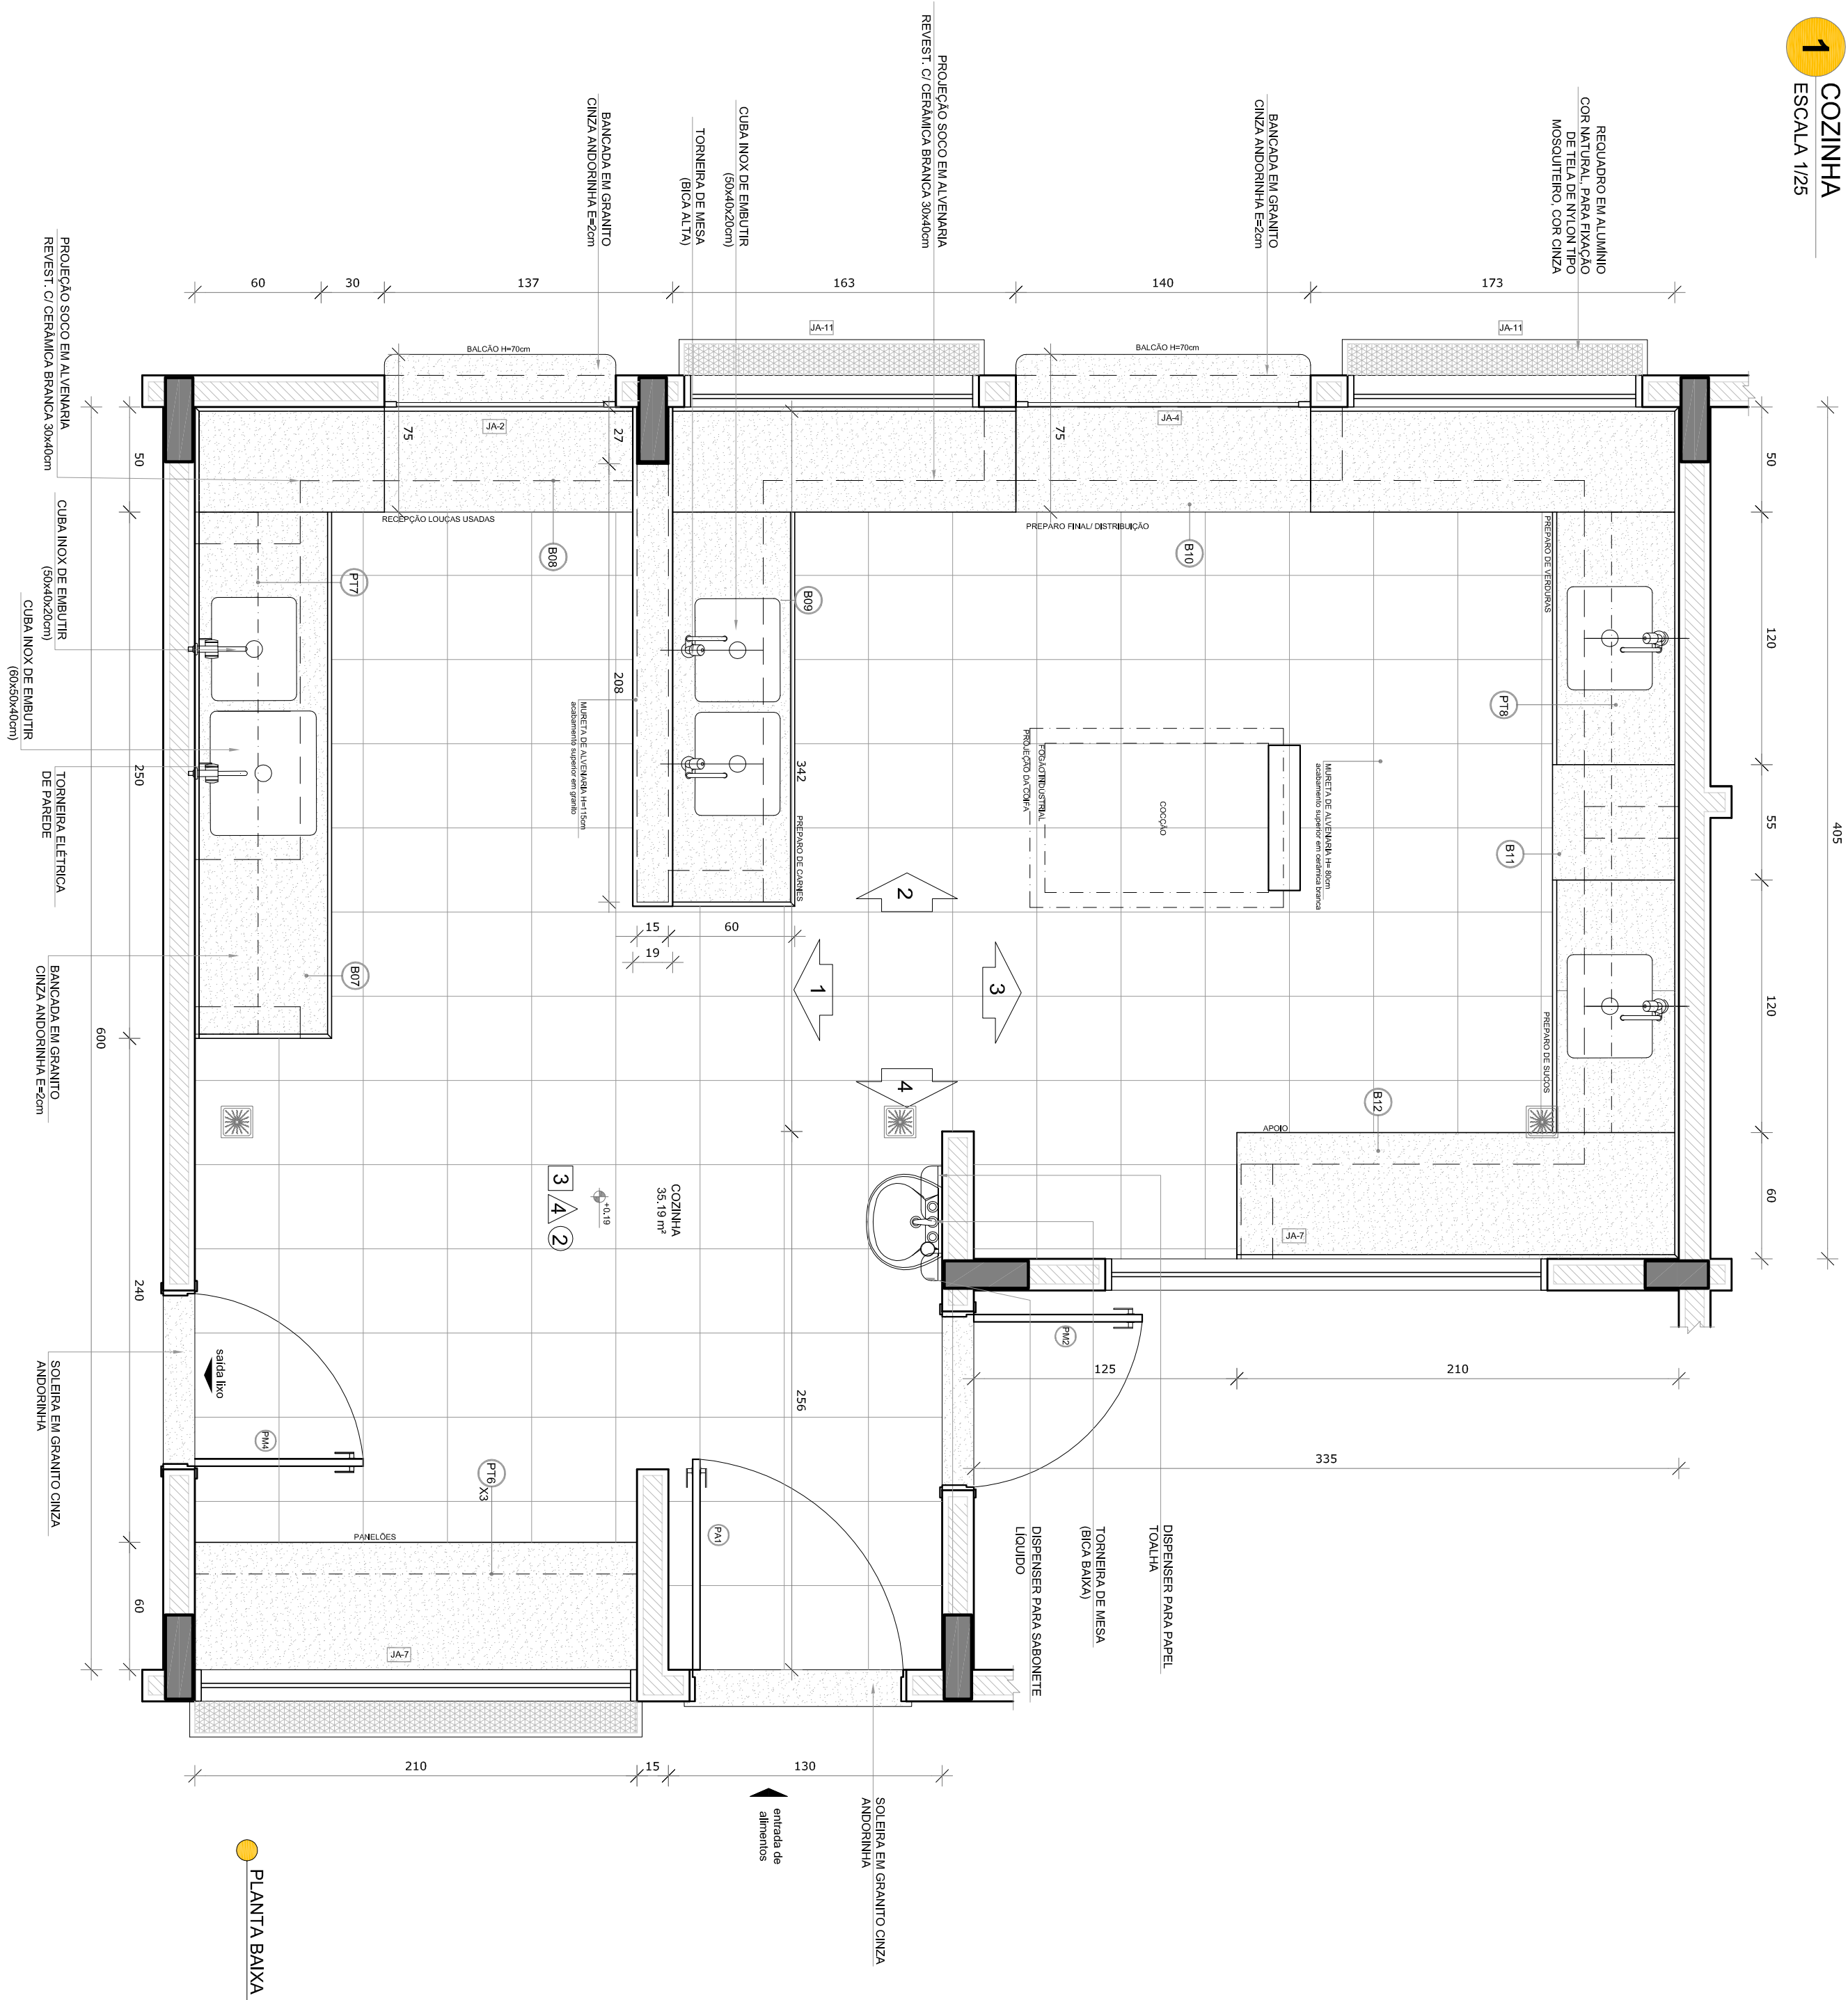








 

 

PROGRAMA PROINFÂNCIA - PROJETO TIPO 2			
PROJETO DE ARQUITETURA			
ORÇAMENTO	AMPLIAÇÃO DO BLOCO A CRECHE E AMAMENTAÇÃO		ARQ
GEST. Coordenação Gest. de Infraestrutura Educacional			
REVISÃO	ESCALA	PRIMEIRA	
R.01 R.02	1/25 DATA CENSO JANEIRO/2017	22/35	




**1** COZINHA  
ESCALA 1/25

 

 
- MEMORIAL DESCRITIVO E ESPECIFICAÇÕES TÉCNICAS

LEGENDA:	
	INDICAÇÃO DE LIGADURA
	INDICAÇÃO DE LIGADURA
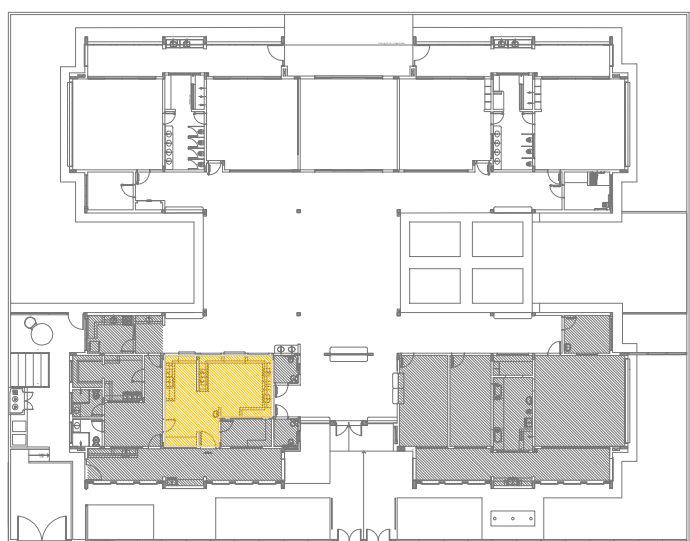




## CROQUI DE REFERÊNCIA

[illegible]

		Ministério da Educação
PROJETO PADRÃO - FUNDE		
PROPRIETÁRIO :		
ENDEREÇO:		
MUNICÍPIO – UF:		
PROPRIETÁRIO		
RESP. TÉCNICO		
AUTOR DO PROJETO		
DUFFO		
CREIA		
RA		


OBSERVAÇÕES:	
<div> <div> CONSERVAÇÃO  OGEST - Conservação  Geral de Infraestrutura  Educativa </div> <div> AMPLIAÇÃO BLOCO A  COZINHA </div> <div> ARQ </div> </div>	
PROGRAMA PROINFÂNCIA - PROJETO TIPO 2	PROJETO DE ARQUITETURA
FORMATO A1(84x11834)	INTERVALO R.00 R.01 R.02
	ESCALA 1/25 DATA EMISSÃO JAN/2007
	FRANÇA 23/35



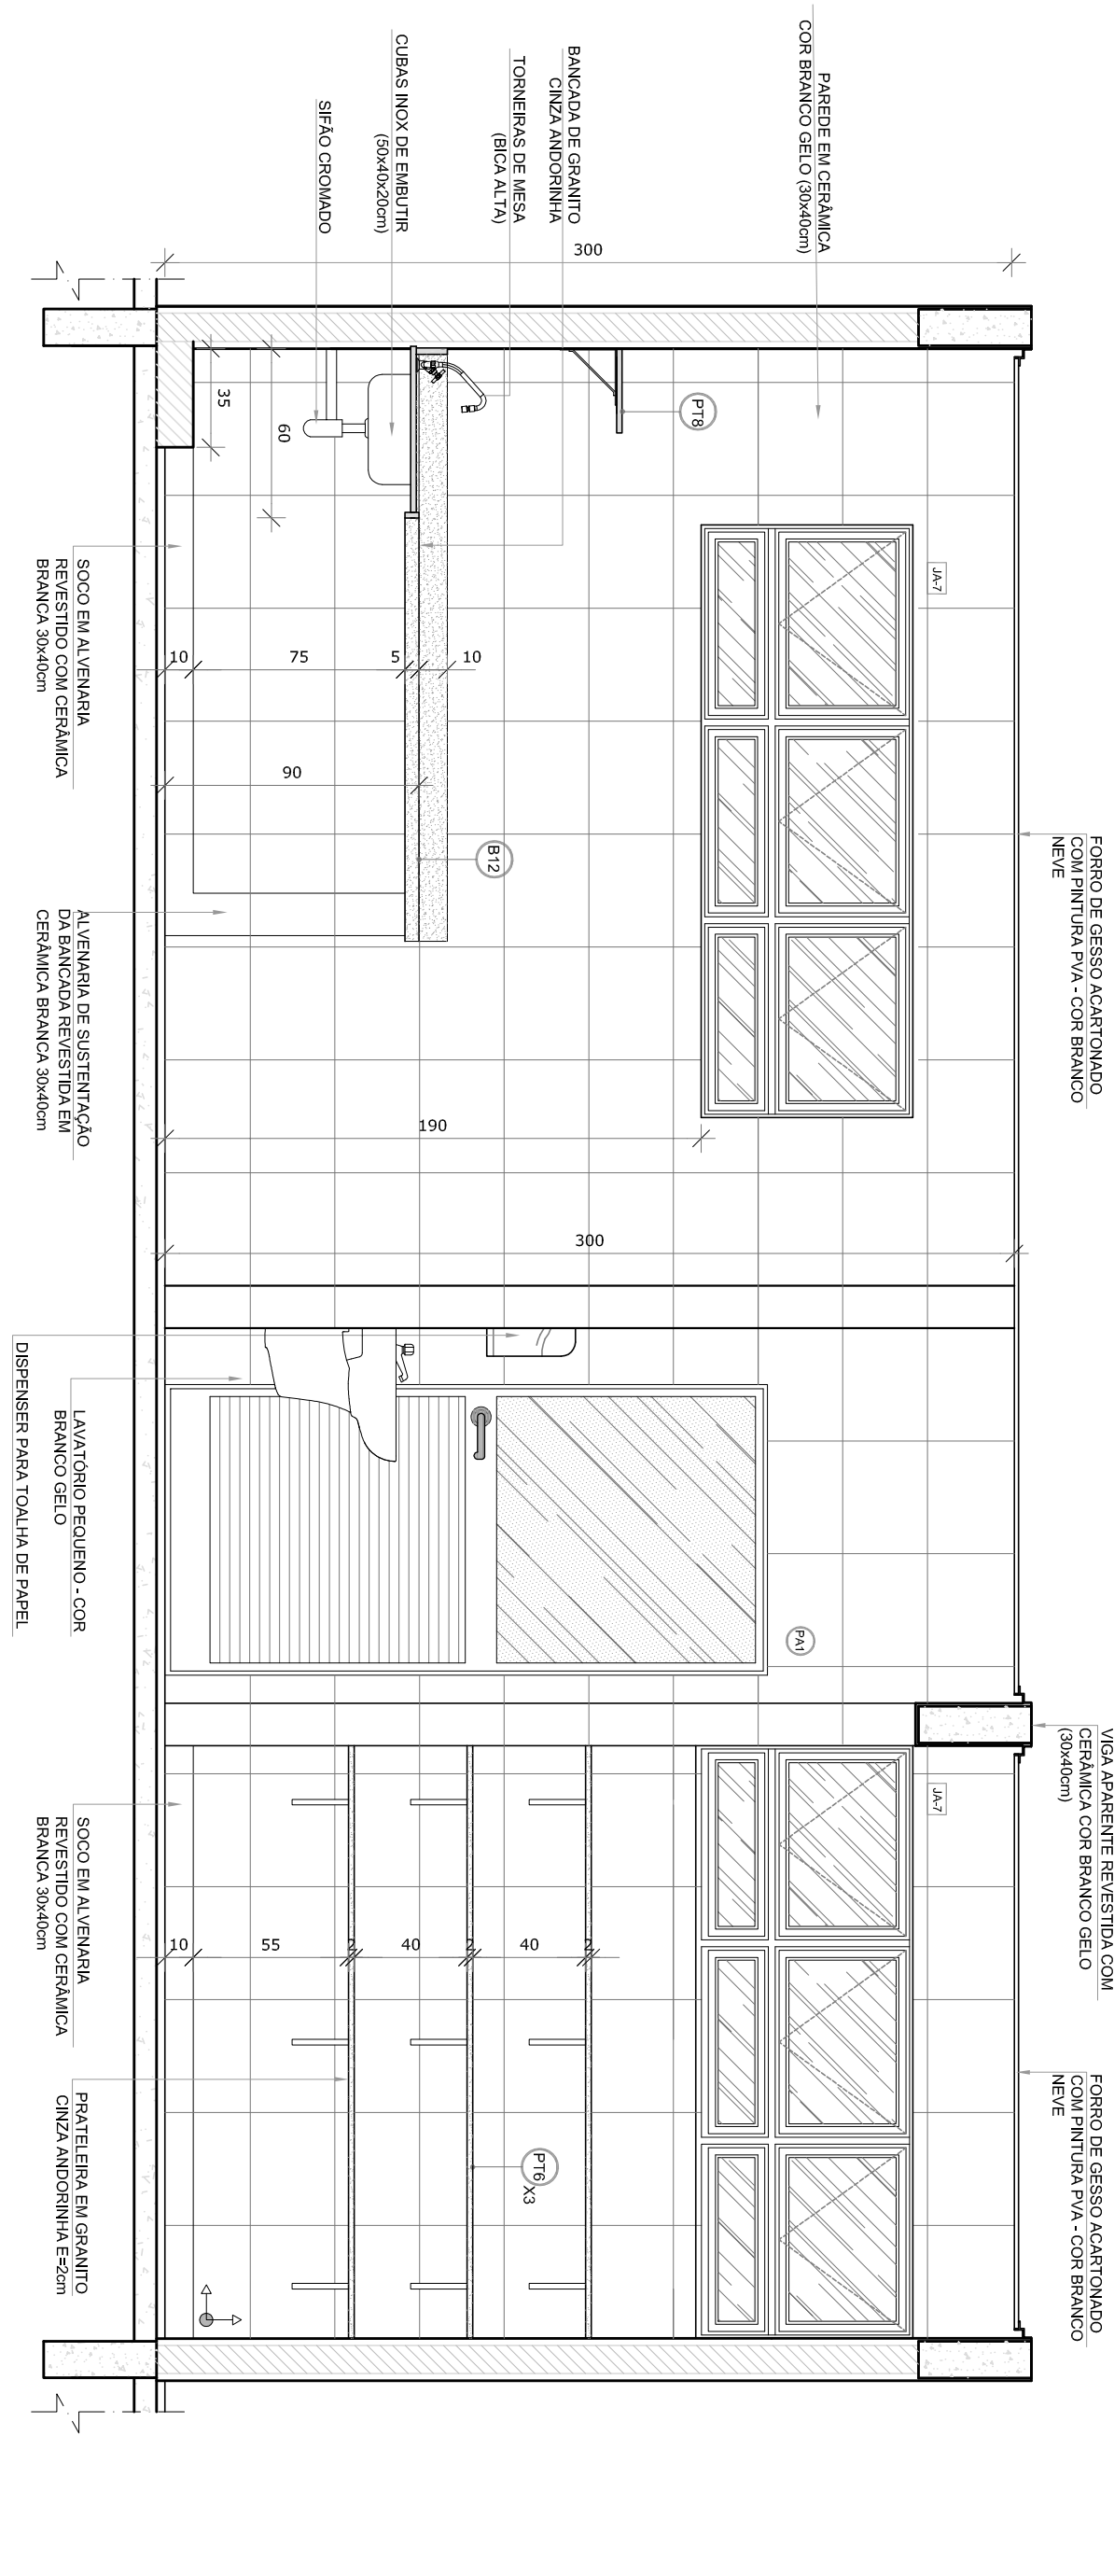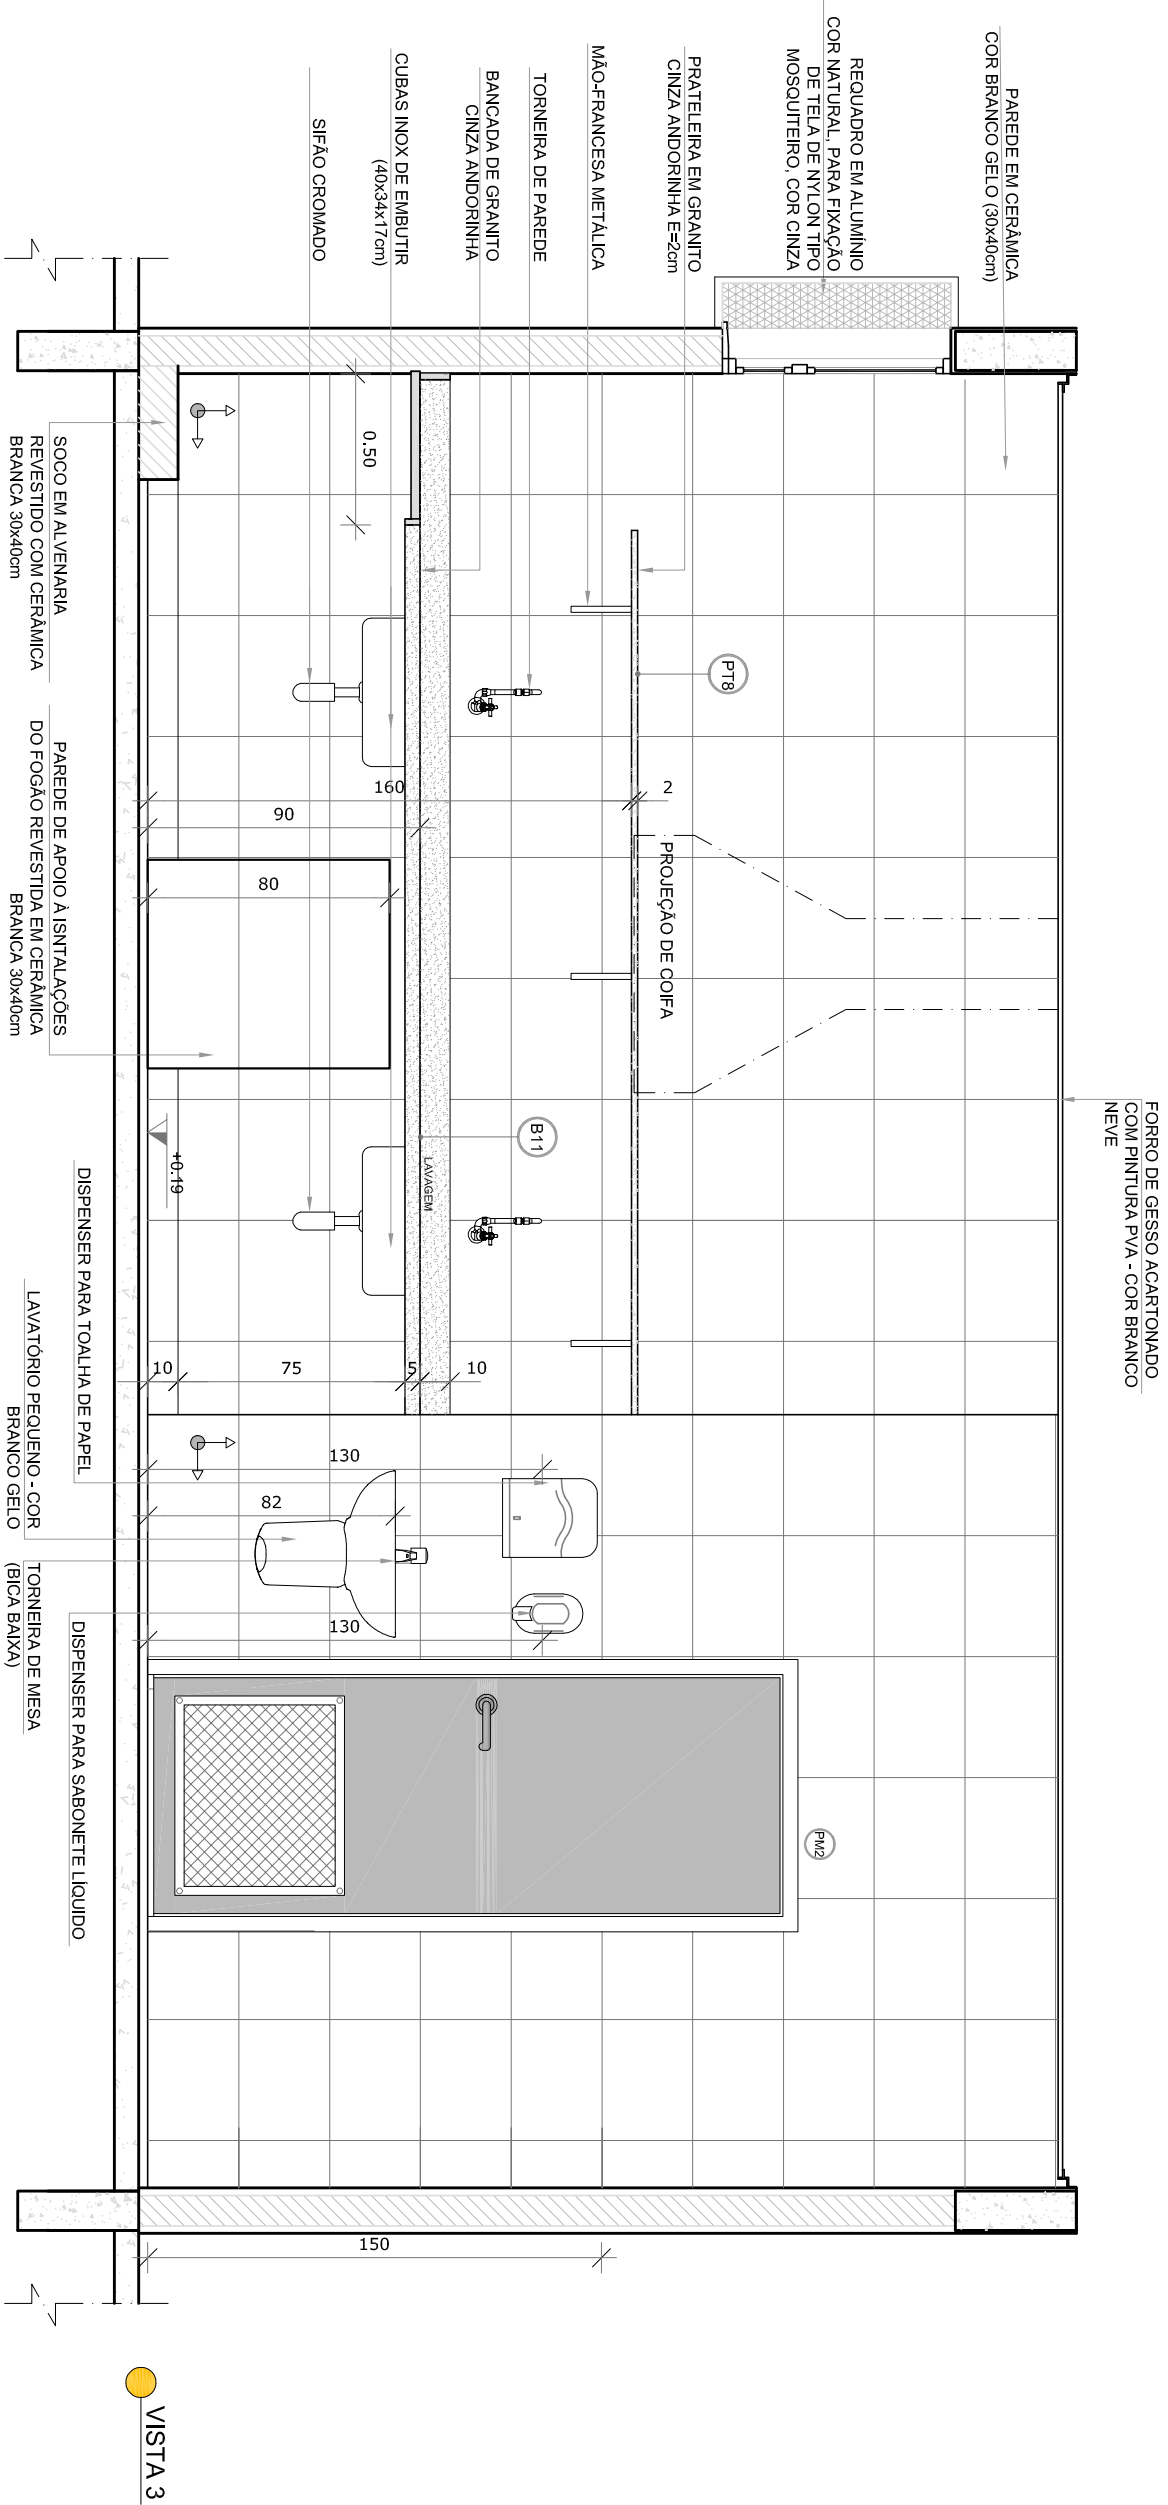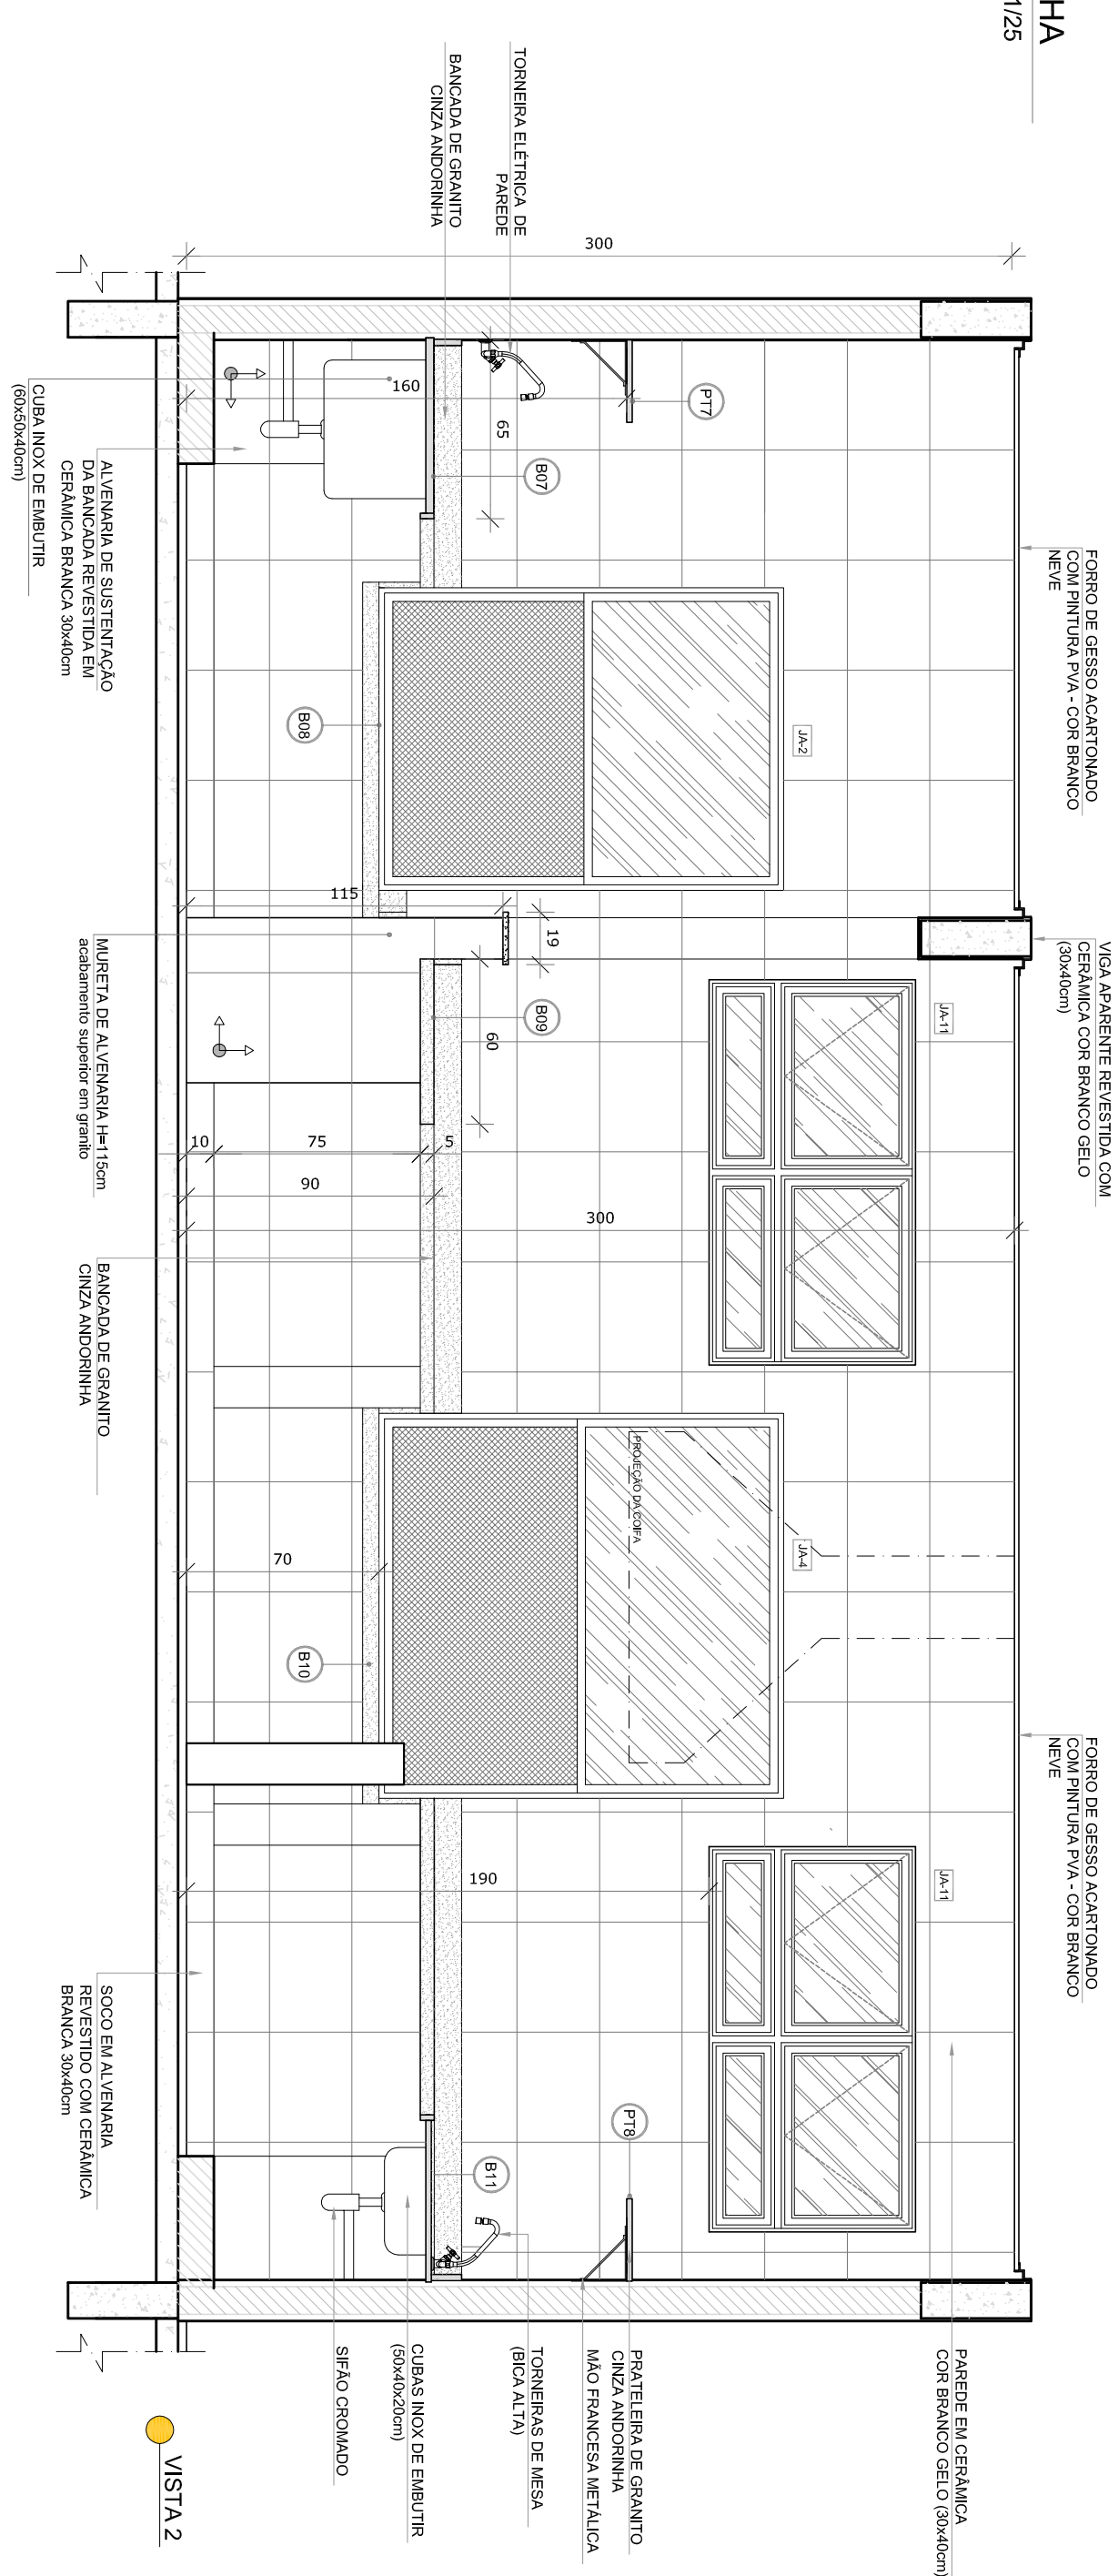

- NOTAS
- MEDIDAS E NÍVEIS EM METROS.
  - VERIFICAR POSIÇÃO EXATA DOS PILARES NO PROJETO ESTRUTURAL.
  - EM CASO DE CONFLITO DE INFORMAÇÕES ENTRE O PROJETO GRÁFICO E O MEMORIAL DESCRITIVO, PREVÁLECE A INFORMAÇÃO CONTIDA NOS DESENHOS.
  - ALTERAÇÕES NESTE PROJETO SOMENTE COM AUTORIZAÇÃO EXPRESSA DO FNDE
- REFERÊNCIAS
- PLANTAS DE QUANTITATIVOS
  - MEMORIAL DESCRITIVO E ESPECIFICAÇÕES TÉCNICAS

LEGENDA:			
	INDICAÇÃO NÍVEL PLANTA CORTE		INDICAÇÃO DE VISTAS
	INDICAÇÃO DE CORTES		ESPECIFICAÇÕES DE MATERIAS
	INDICAÇÃO DE FACHADAS		INDICAÇÃO DE EXPOS
	INDICAÇÃO DE PORTAS E JANELAS		INDICAÇÃO DE ELEMENTOS (JANELAS, PORTAS E ETC.)

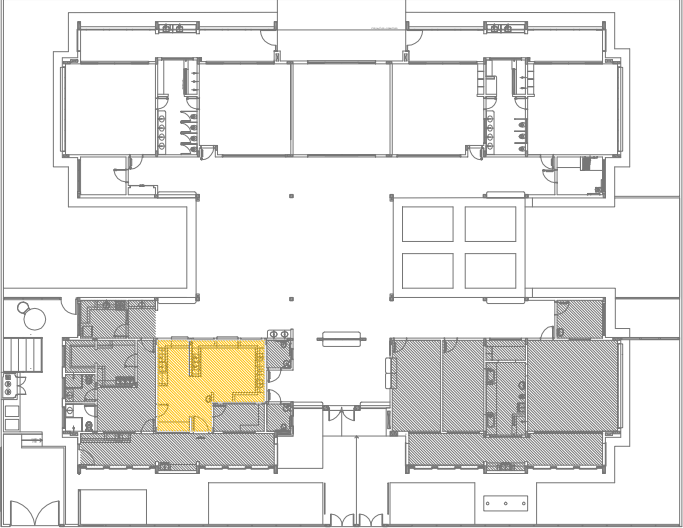

CROQUI DE REFERÊNCIA

02	JANEIRO 2017	Atualização a NBR 9050:2015
01	AGOSTO 2016	Atualização dos projetos de arquitetura e engenharia, com a inclusão dos projetos de infraestrutura, com a inclusão dos projetos de infraestrutura, com a inclusão dos projetos de infraestrutura.
Nº	DATA	DESCRIÇÃO
CONTROLE DE REVISÕES		




PROJETO PADRÃO - FNDE

PROPRIETÁRIO:		
ENDEREÇO:		
MUNICÍPIO – UF:		
PROPRIETÁRIO		
RESP. TÉCNICO		
AUTOR DO PROJETO		
DIFEO		
OBSERVAÇÕES:		





PROGRAMA PROINFÂNCIA - PROJETO TIPO 2			
PROJETO DE ARQUITETURA			
COORDENAÇÃO		AMPLIAÇÃO BLOCO A	
CGEST - Coordenação Geral de Infraestrutura Educacional		COZINHA	
FORMATO		PRONCIA	
A1841-0584		24/35	





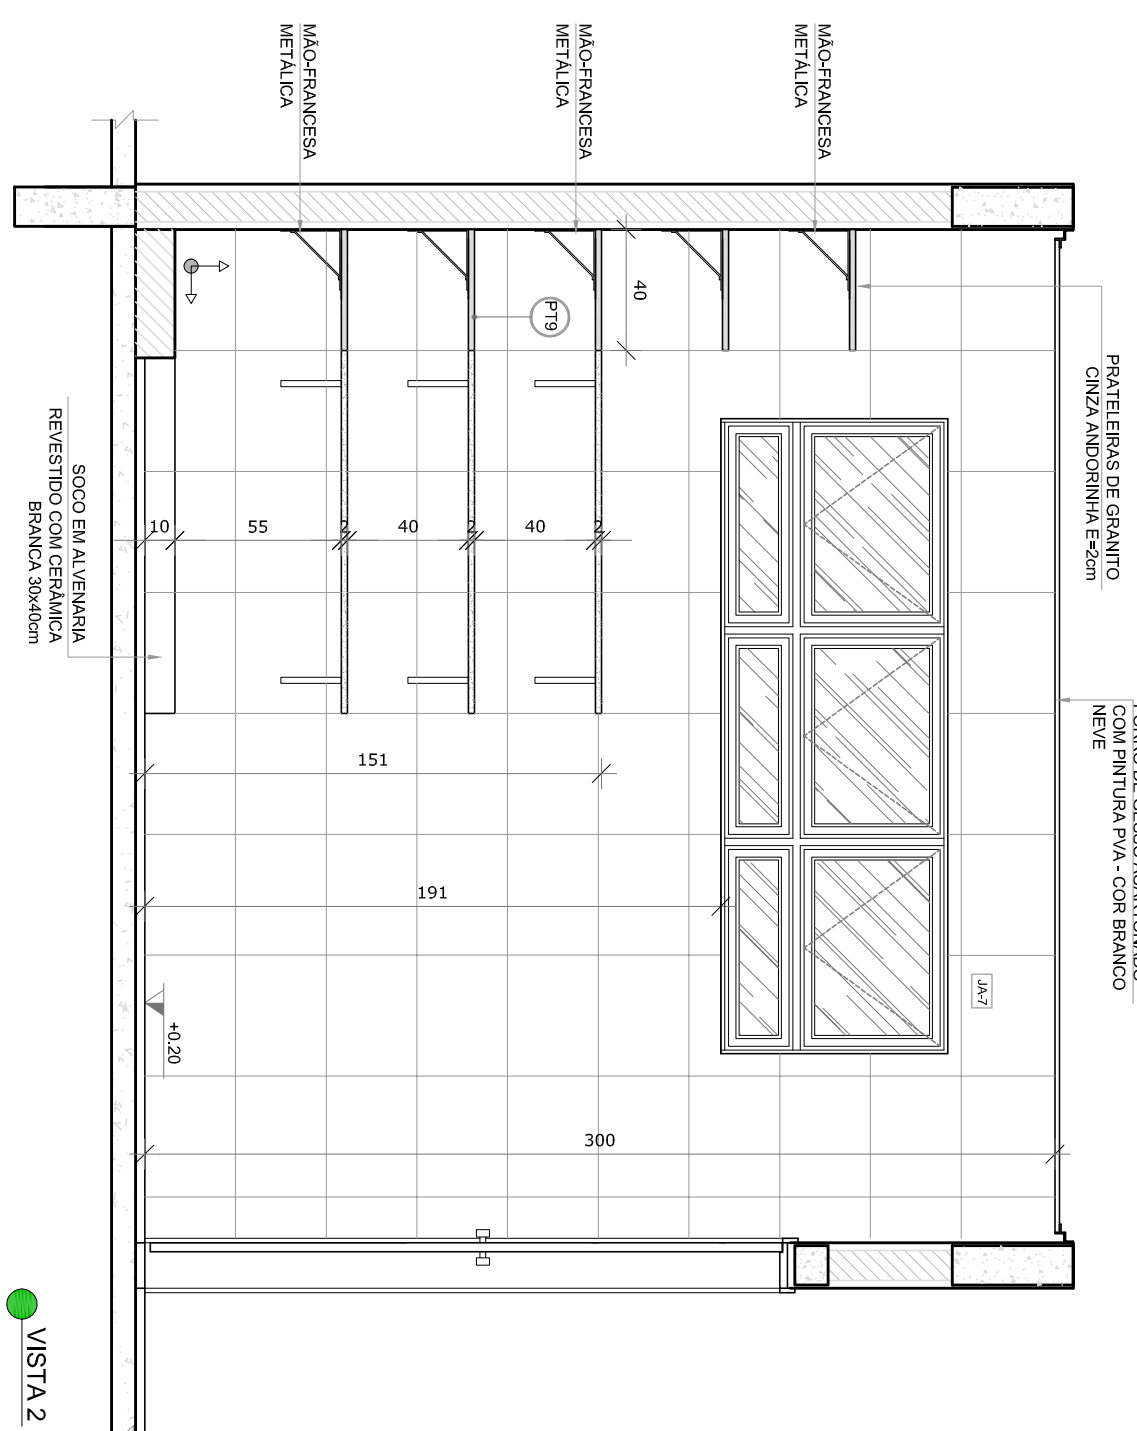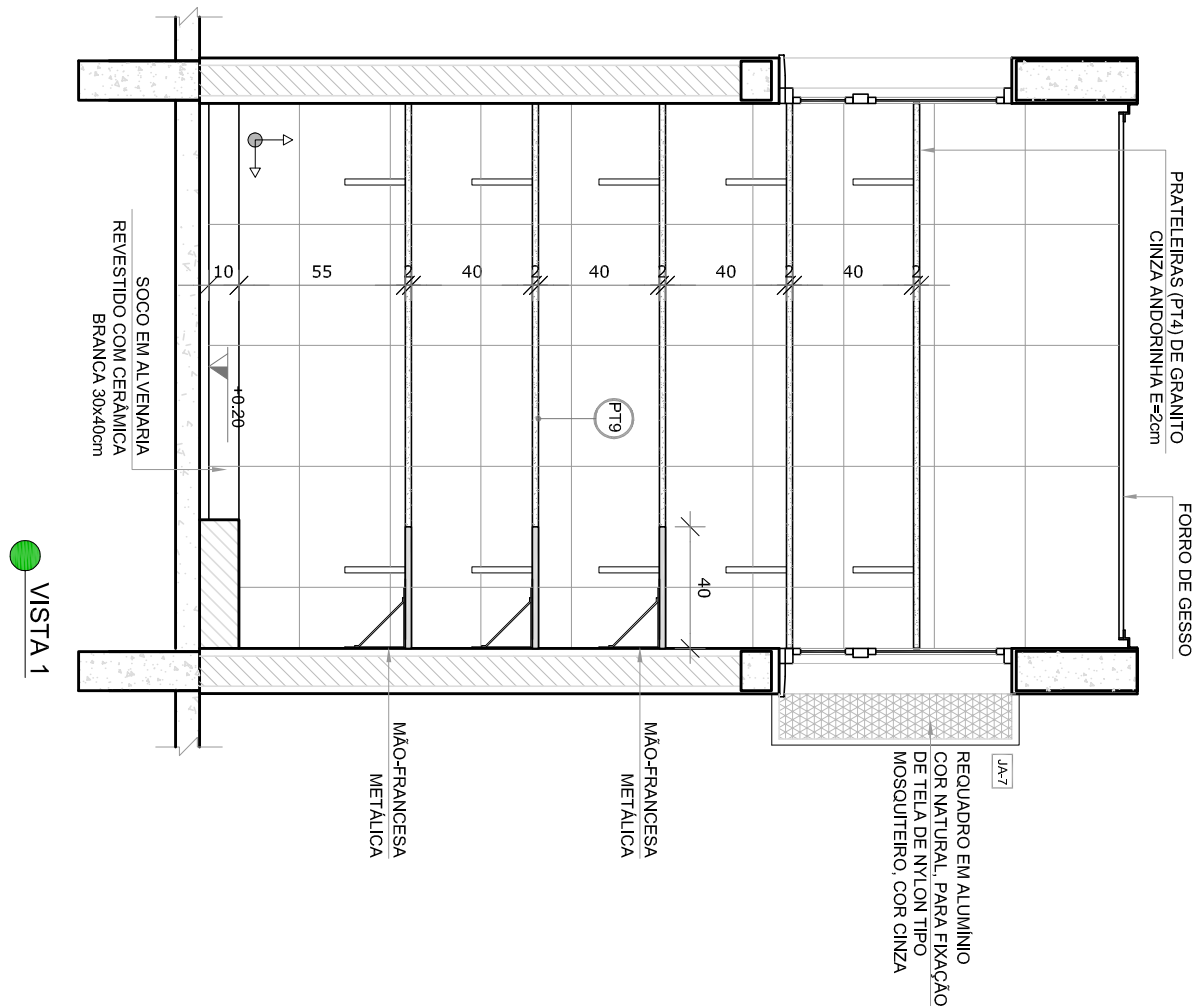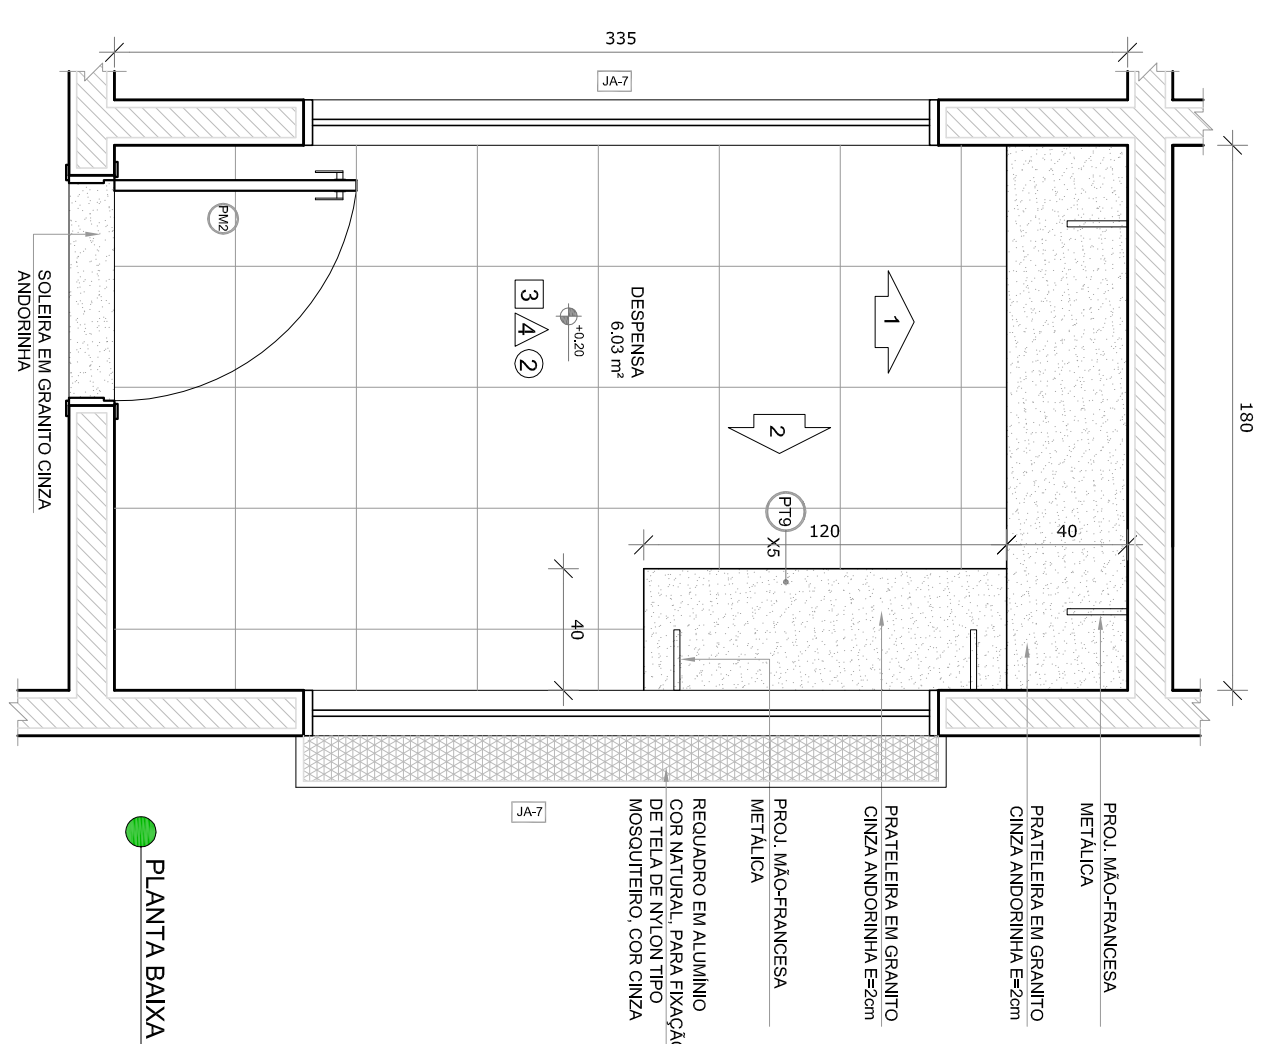



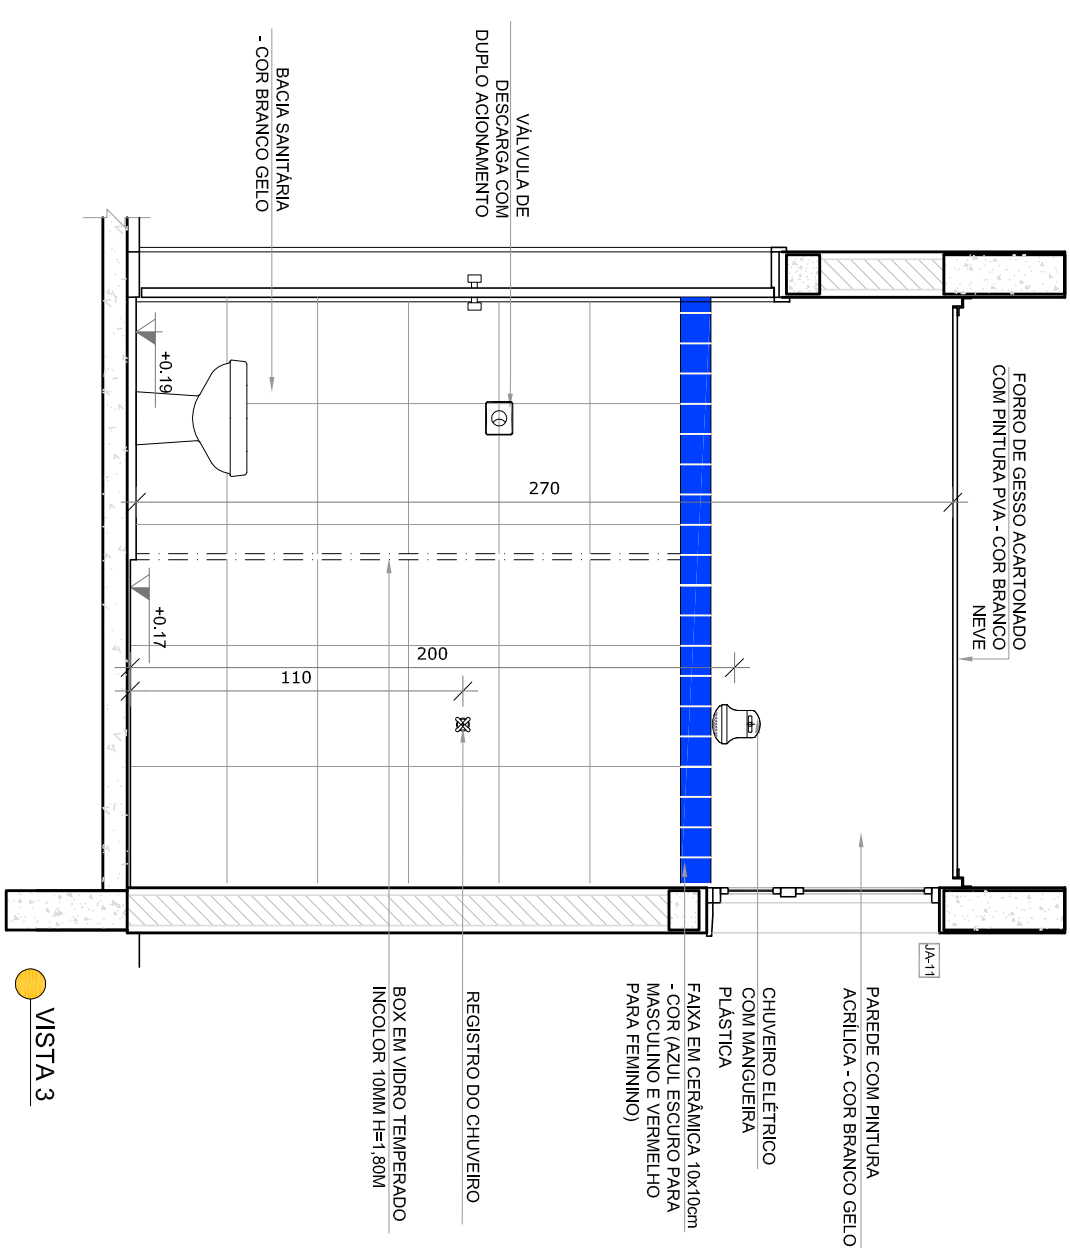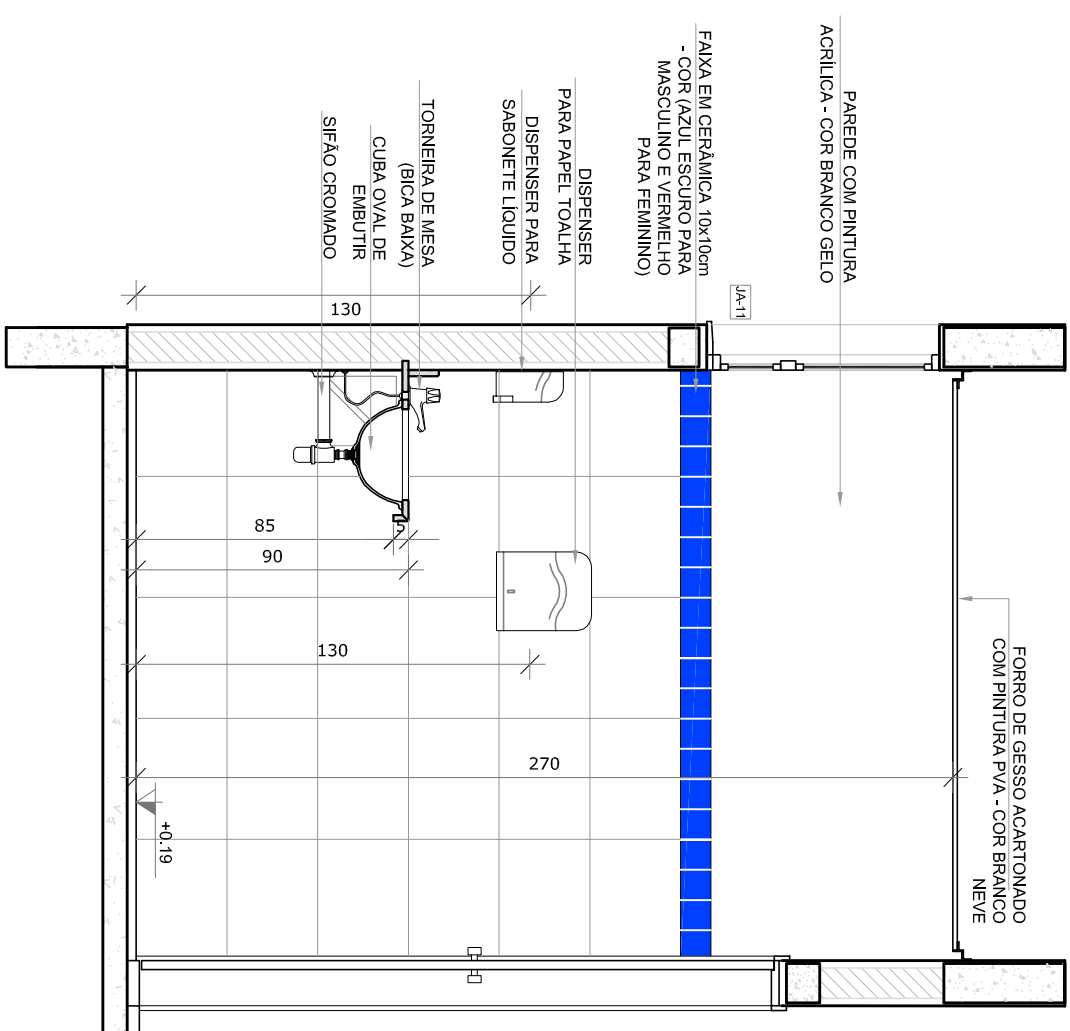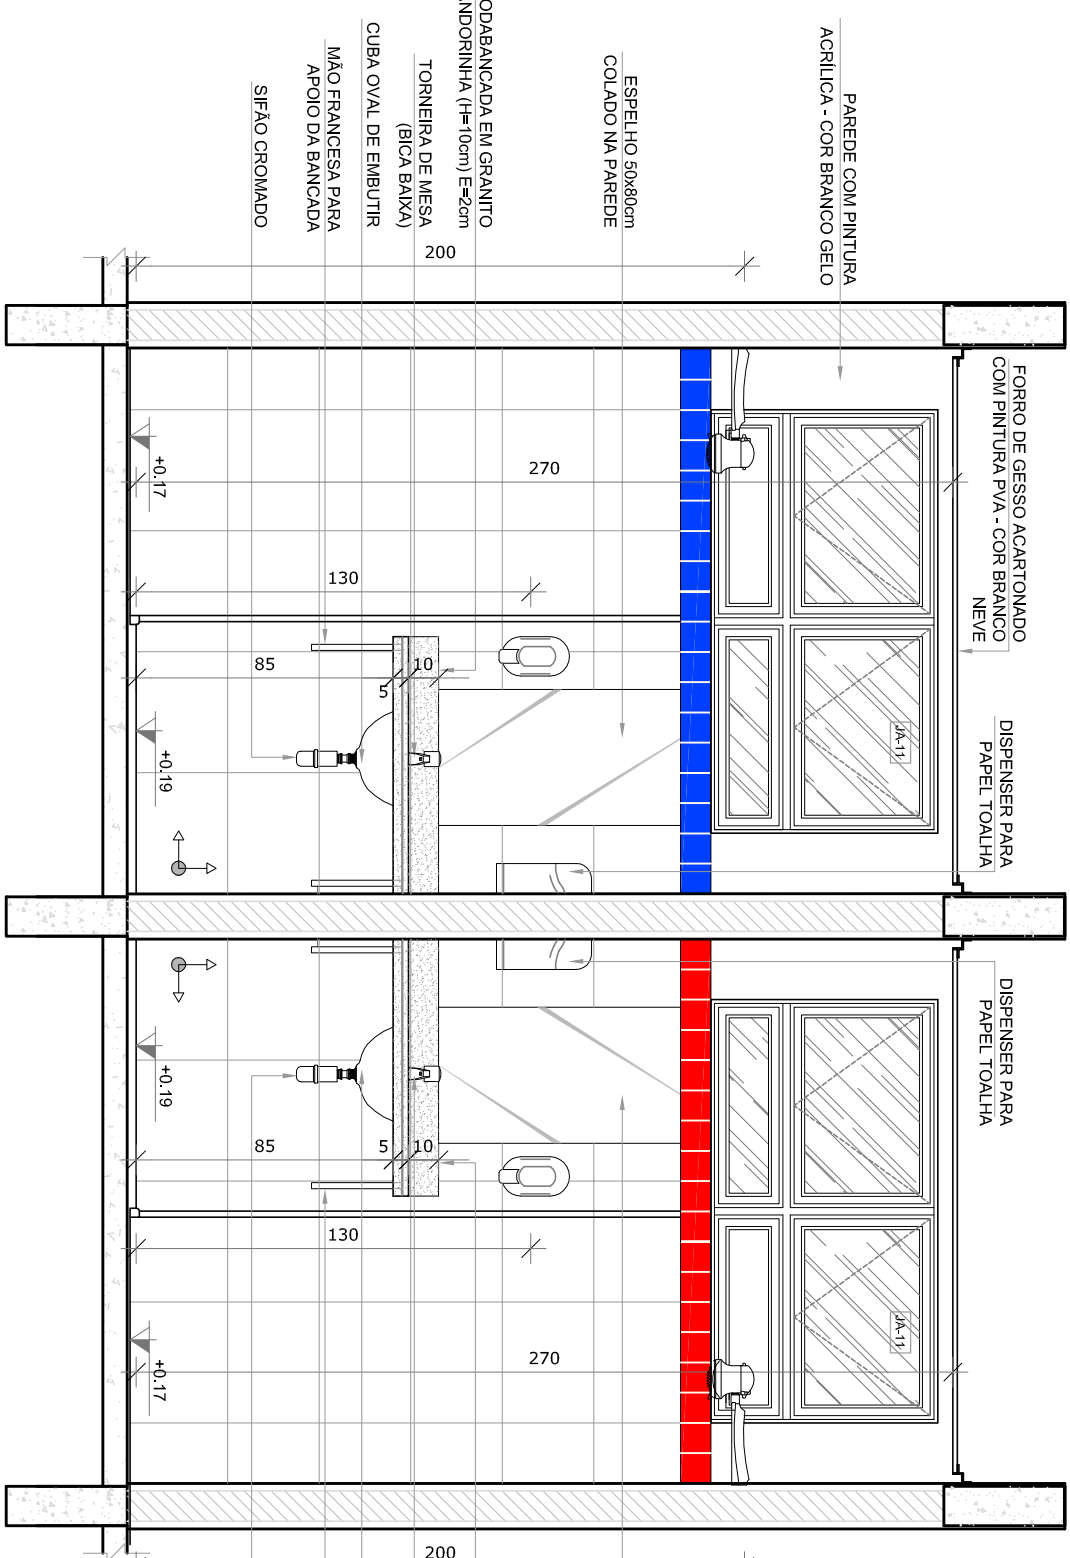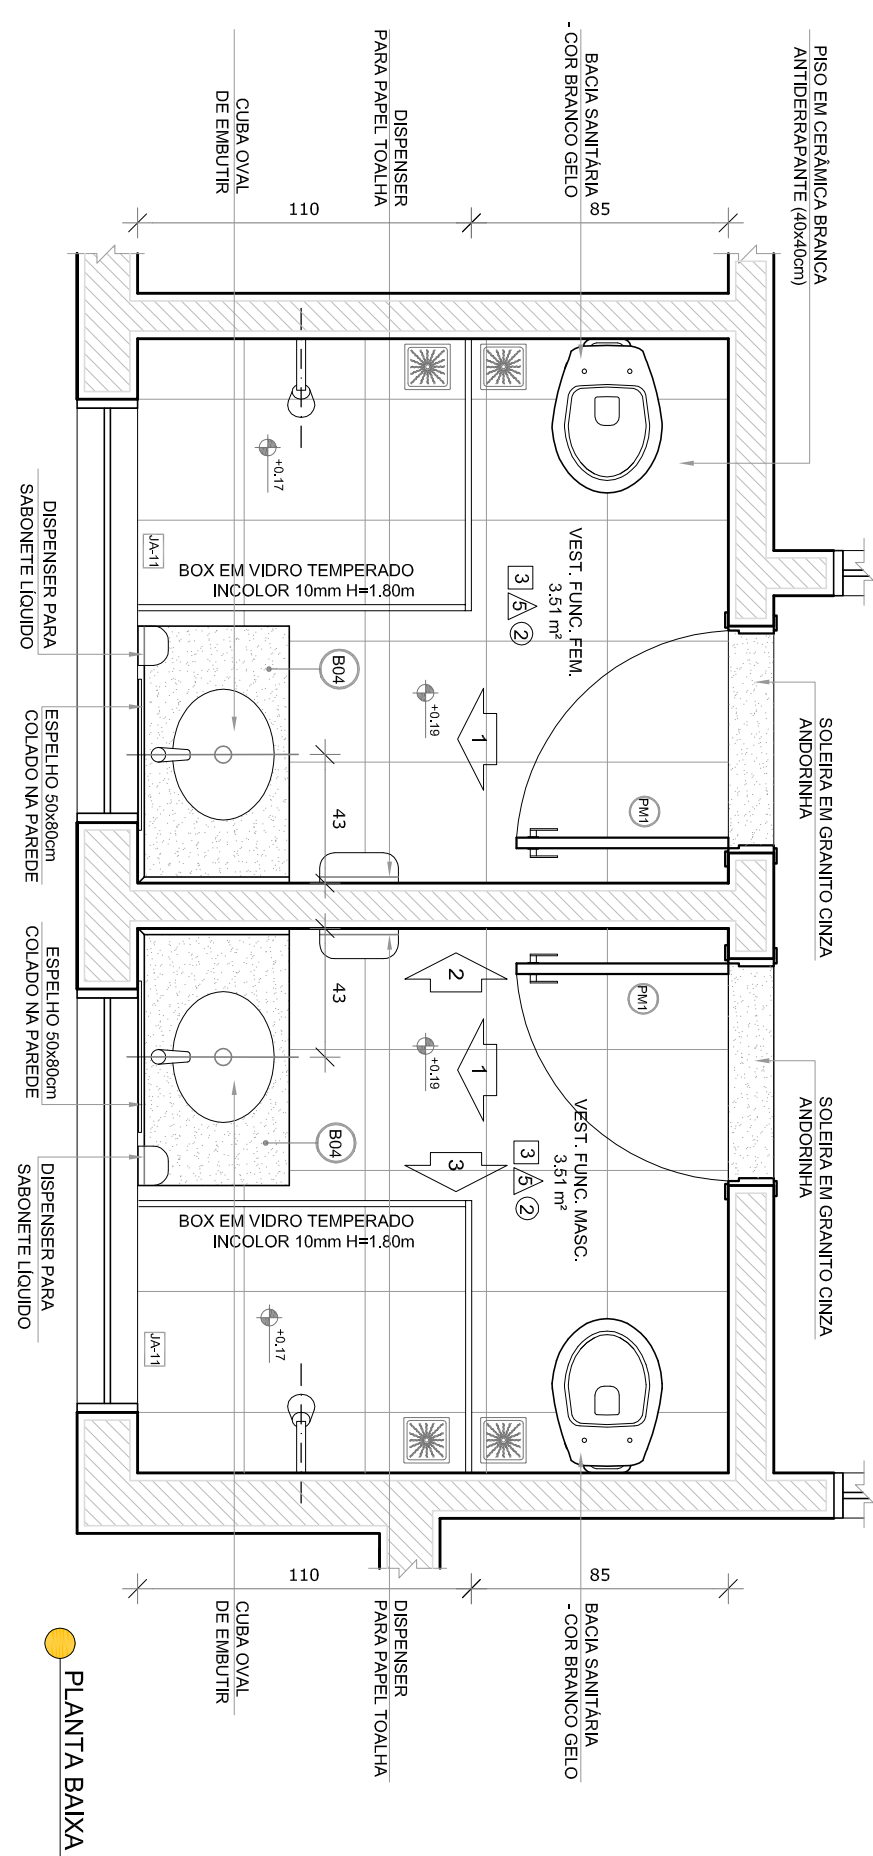

**1** DESPENSA  
ESCALA 1/25




**2** VESTIÁRIOS  
ESCALA 1/25



- MEMÓRIA E NÍVELS DA MEMÓRIA.
- VERIFICAÇÃO DETALHADA EXATA DOS PLANOS DO PROJETO ESTRUTURAL.
- VERIFICAÇÃO DE DETALHES CONSTRUTIVOS PERTENCENTES ÀS FASES DE DETALHAMENTO.
- VERIFICAÇÃO DE DETALHES CONSTRUTIVOS PERTENCENTES ÀS FASES DE DETALHAMENTO.
- INFORMAÇÃO CONSIDERAÇÃO DOS REQUISITOS DO PROJETO E DA NORMATIVA DE MEMÓRIA DESCRITIVA, PRELIMINAR E DEFINITIVA.
- ALTERNATIVAS NÍVELS PROJETO SOMENTE COM AUTORIZAÇÃO EXPRESSA DO NÍVELS.
- REFERÊNCIAS:
- PLANOJA DE QUANTITATIVOS.
- MEMÓRIA DESCRITIVA E ESPECIFICAÇÕES TÉCNICAS

LEGENDA:	
	INDICAÇÃO NÍVEL PLANTA E CORTE
	INDICAÇÃO DE PORTES
	INDICAÇÃO DE FACHADAS
	INDICAÇÃO DE PORTAS E JANELAS
	INDICAÇÃO DE VISTAS
	ESPECIFICAÇÕES DE MATERIAIS
	INDICAÇÃO DE EXPOS
	INDICAÇÃO DE ELEMENTOS (BANCOS, PROTELETRIS E ETC.)

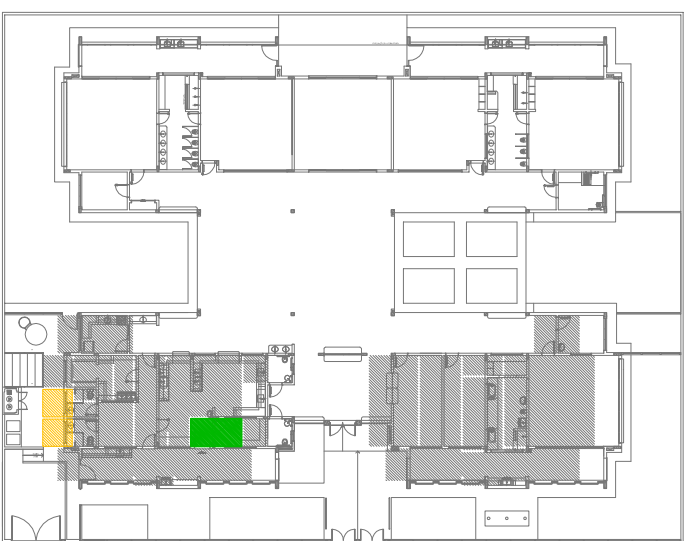

## CROQUI DE REFERÊNCIA

CONTROLE DE REVISÕES	
Nº	DATA
01	AGOSTO, 2016
	Aprovação pendos - shift para tubulação bitêrmica e detalhamento; alteração da altura da plataforma.
02	JANEIRO, 2017
	Aprovação de projeto de áreas, sanitários fixados 1 e 2, altura da plataforma, mobiliário e equipamento, altura de instalação dos sanitários, e os pontos de coleta de água e efluentes da planta para a área da plataforma.
	Alteração dos sanitários, e os pontos de coleta de água e efluentes da planta para a área da plataforma.

		<b>Ministério da Educação</b>
<p align="center"><b>PROJETO PADRÃO - FUNDE</b></p>		
PROPRIETÁRIO: _____		
ENDEREÇO: _____		
MUNICÍPIO – UF: _____		
PROPRIETÁRIO _____		
RESP. TÉCNICO _____		
CNIA _____		
AUTOR DO PROJETO _____		
CAM _____		

D/LFO	CREA	RA

OBSERVAÇÕES:	
<div> <div>COOPERAÇÃO</div> <div>CGEST - Coordenação Gerat de Infraestrutura Educacional</div> </div>	
PROGRAMA PROINFÂNCIA - PROJETO TIPO 2	
PROJETO DE ARQUITETURA	
<div> <div>AMPLIAÇÃO BLOCO A DESPENSA E VESTIÁRIOS</div> <div>ARQ</div> </div>	
<div> <div>REVISÃO</div> <div>R.01 R.02</div> </div>	<div> <div>ESCALA</div> <div>1/25 DATA EMISSÃO JANEIRO/2017</div> </div>
<div> <div>FORMATO</div> <div>A1 (84x118cm)</div> </div>	<div> <div>PRIMEIRA</div> <div>25/35</div> </div>









1  
SANTÁRIO INFANTIL 1

ESCALA 1/25

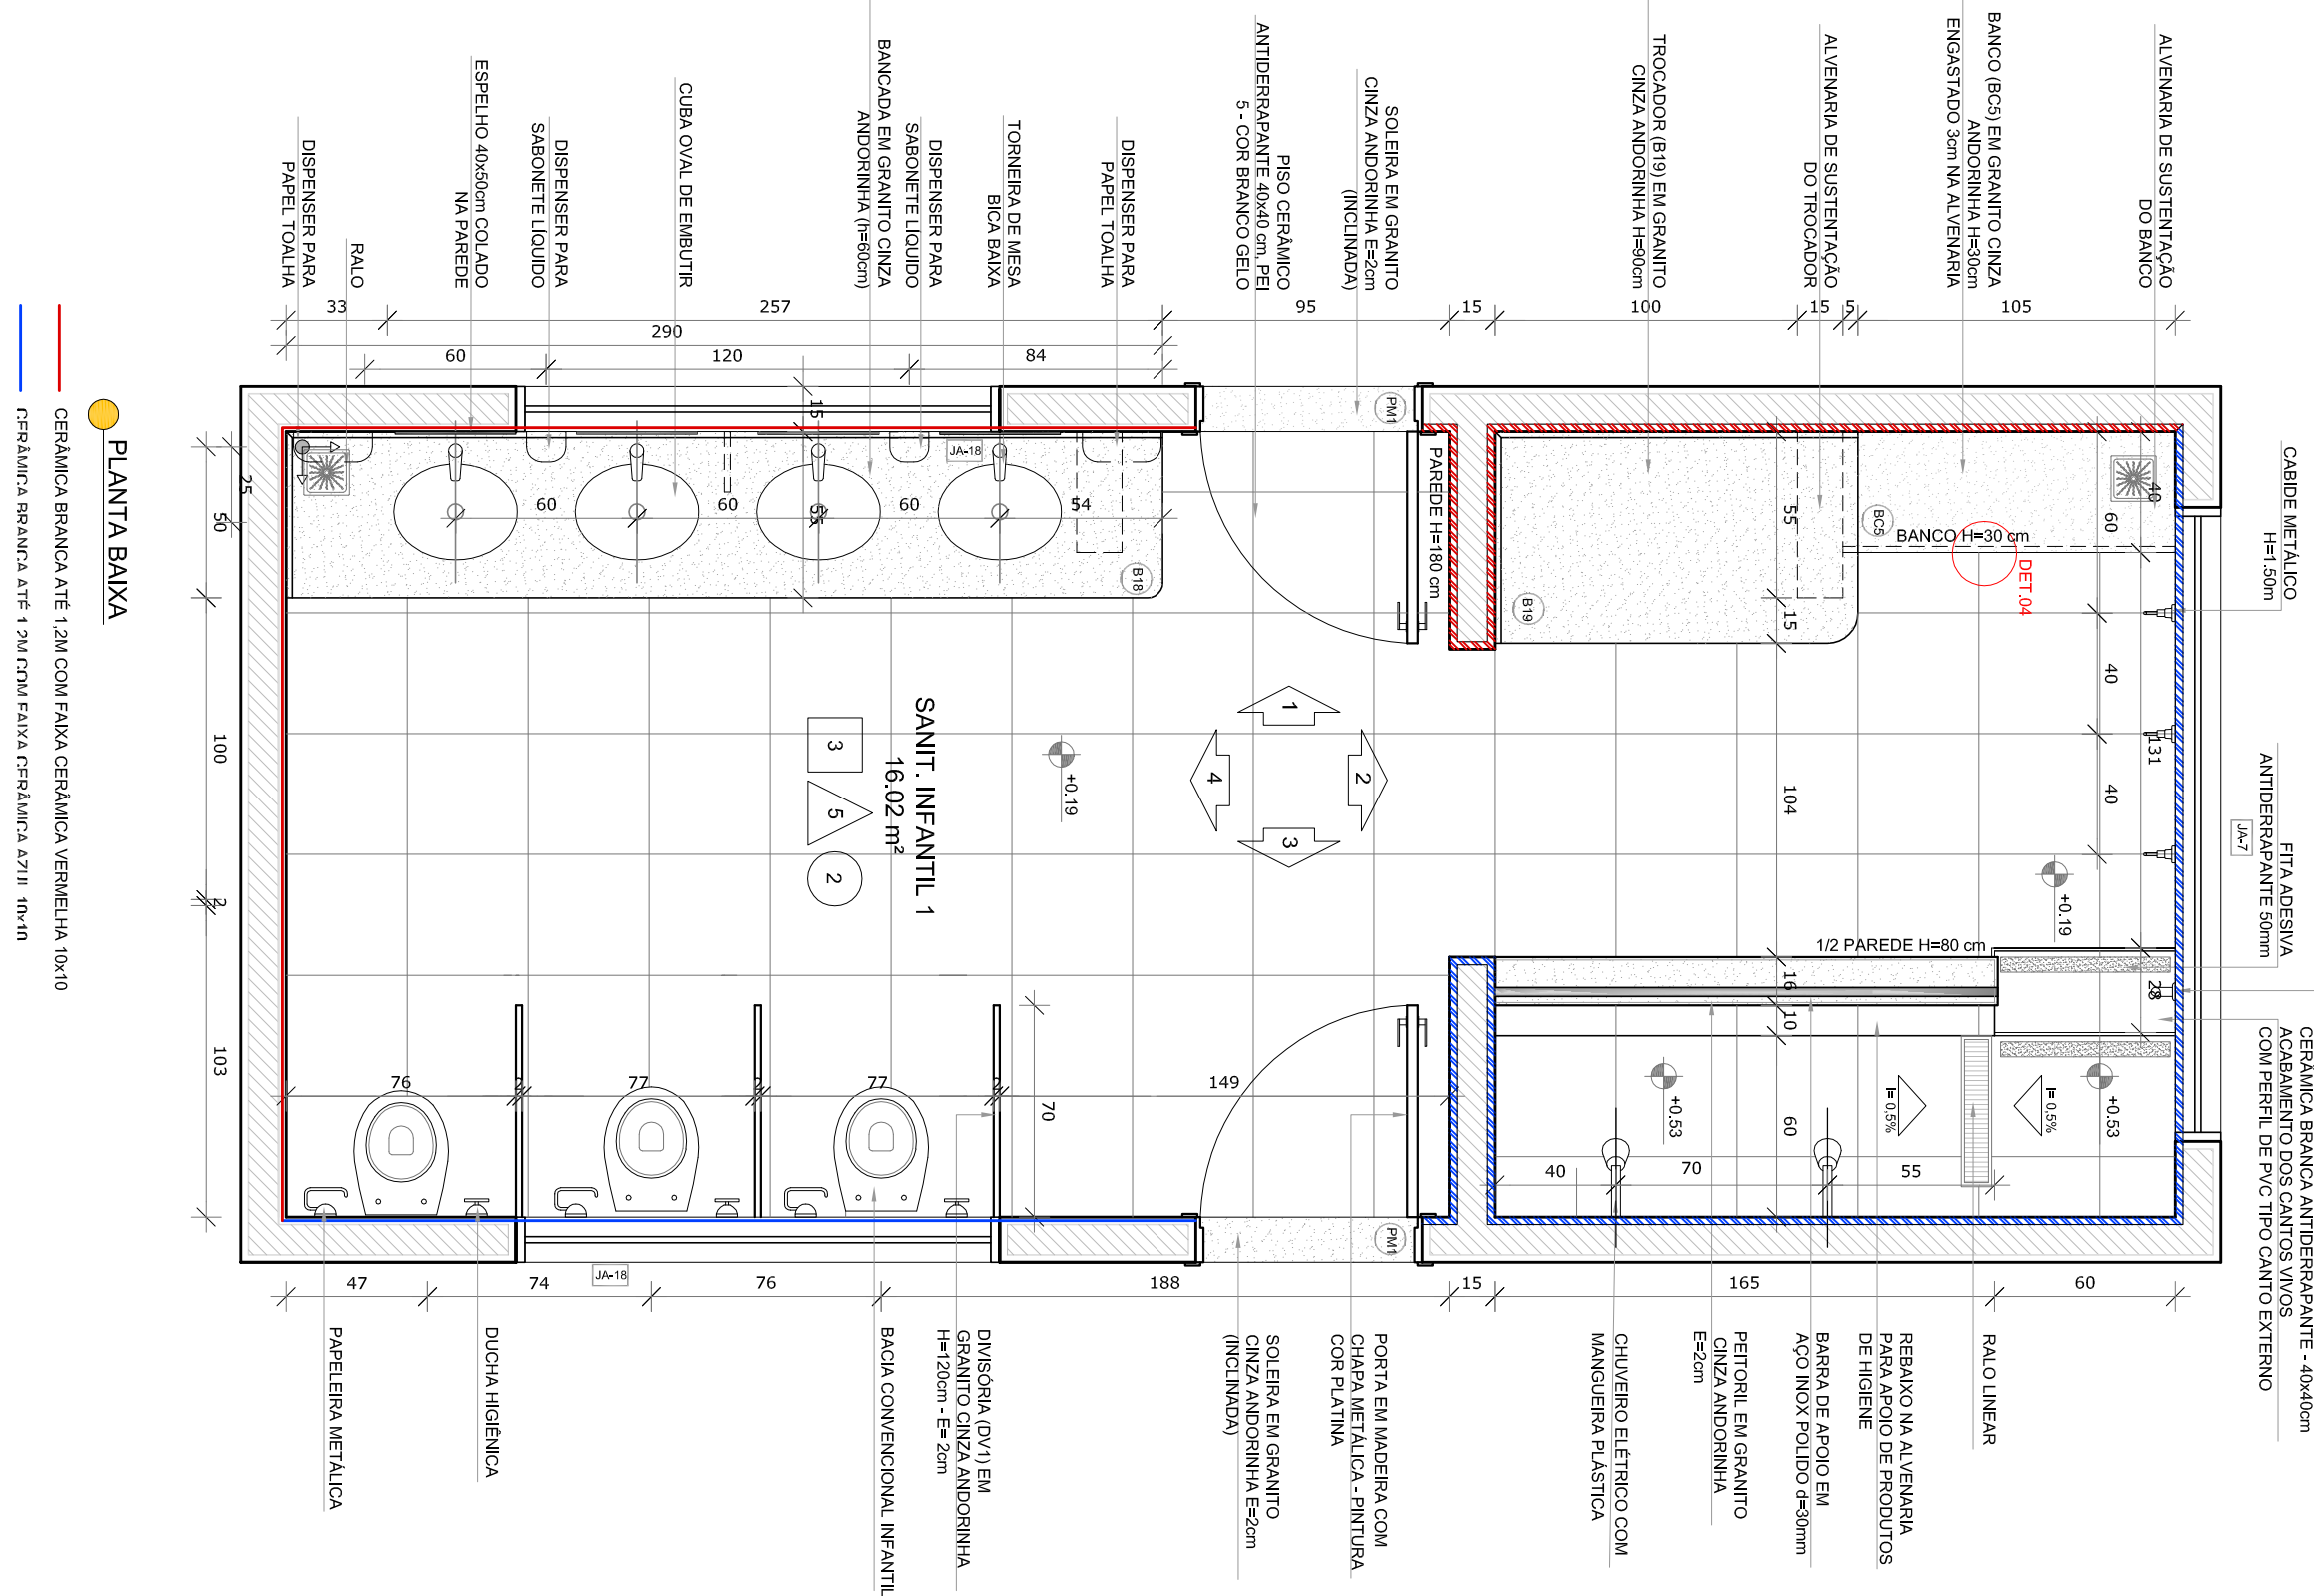

PLANTA BAIXA


● CERÂMICA BRANCA ANT 12M COM FOLHA CERÂMICA VERMELHA 10x10  
— CERÂMICA BRANCA ANT 12x12 COM FOLHA CERÂMICA 20x11 10x10

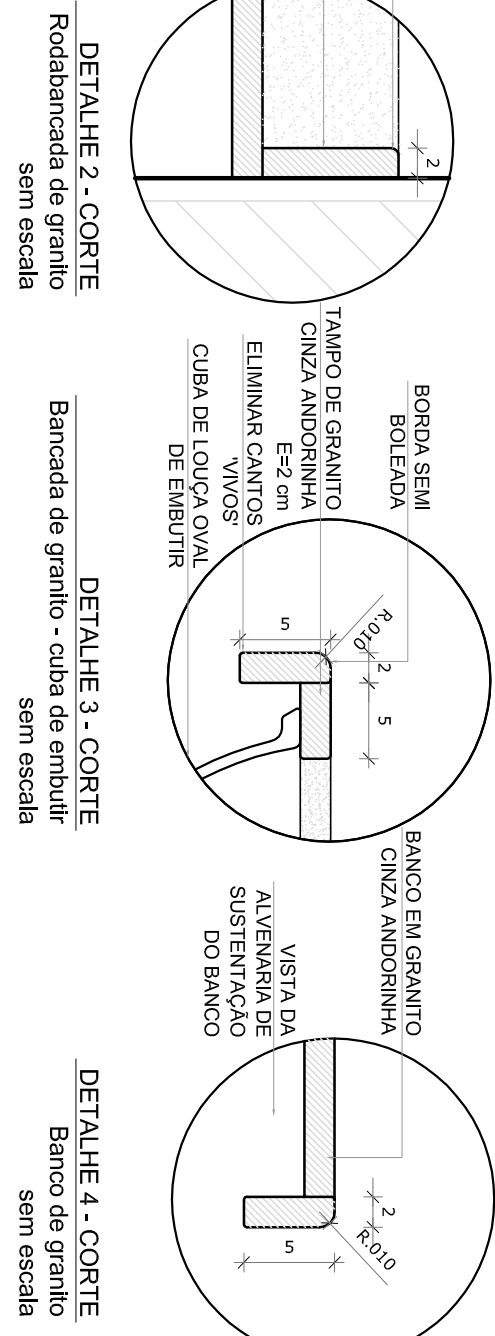

DETALHE 2 - CORTE  
Rodada de granito sem escada


DETALHE 3 - CORTE  
Bancada de granito - côda de embutir sem escada

DETALHE 4 - CORTE  
Barco de granito sem escada


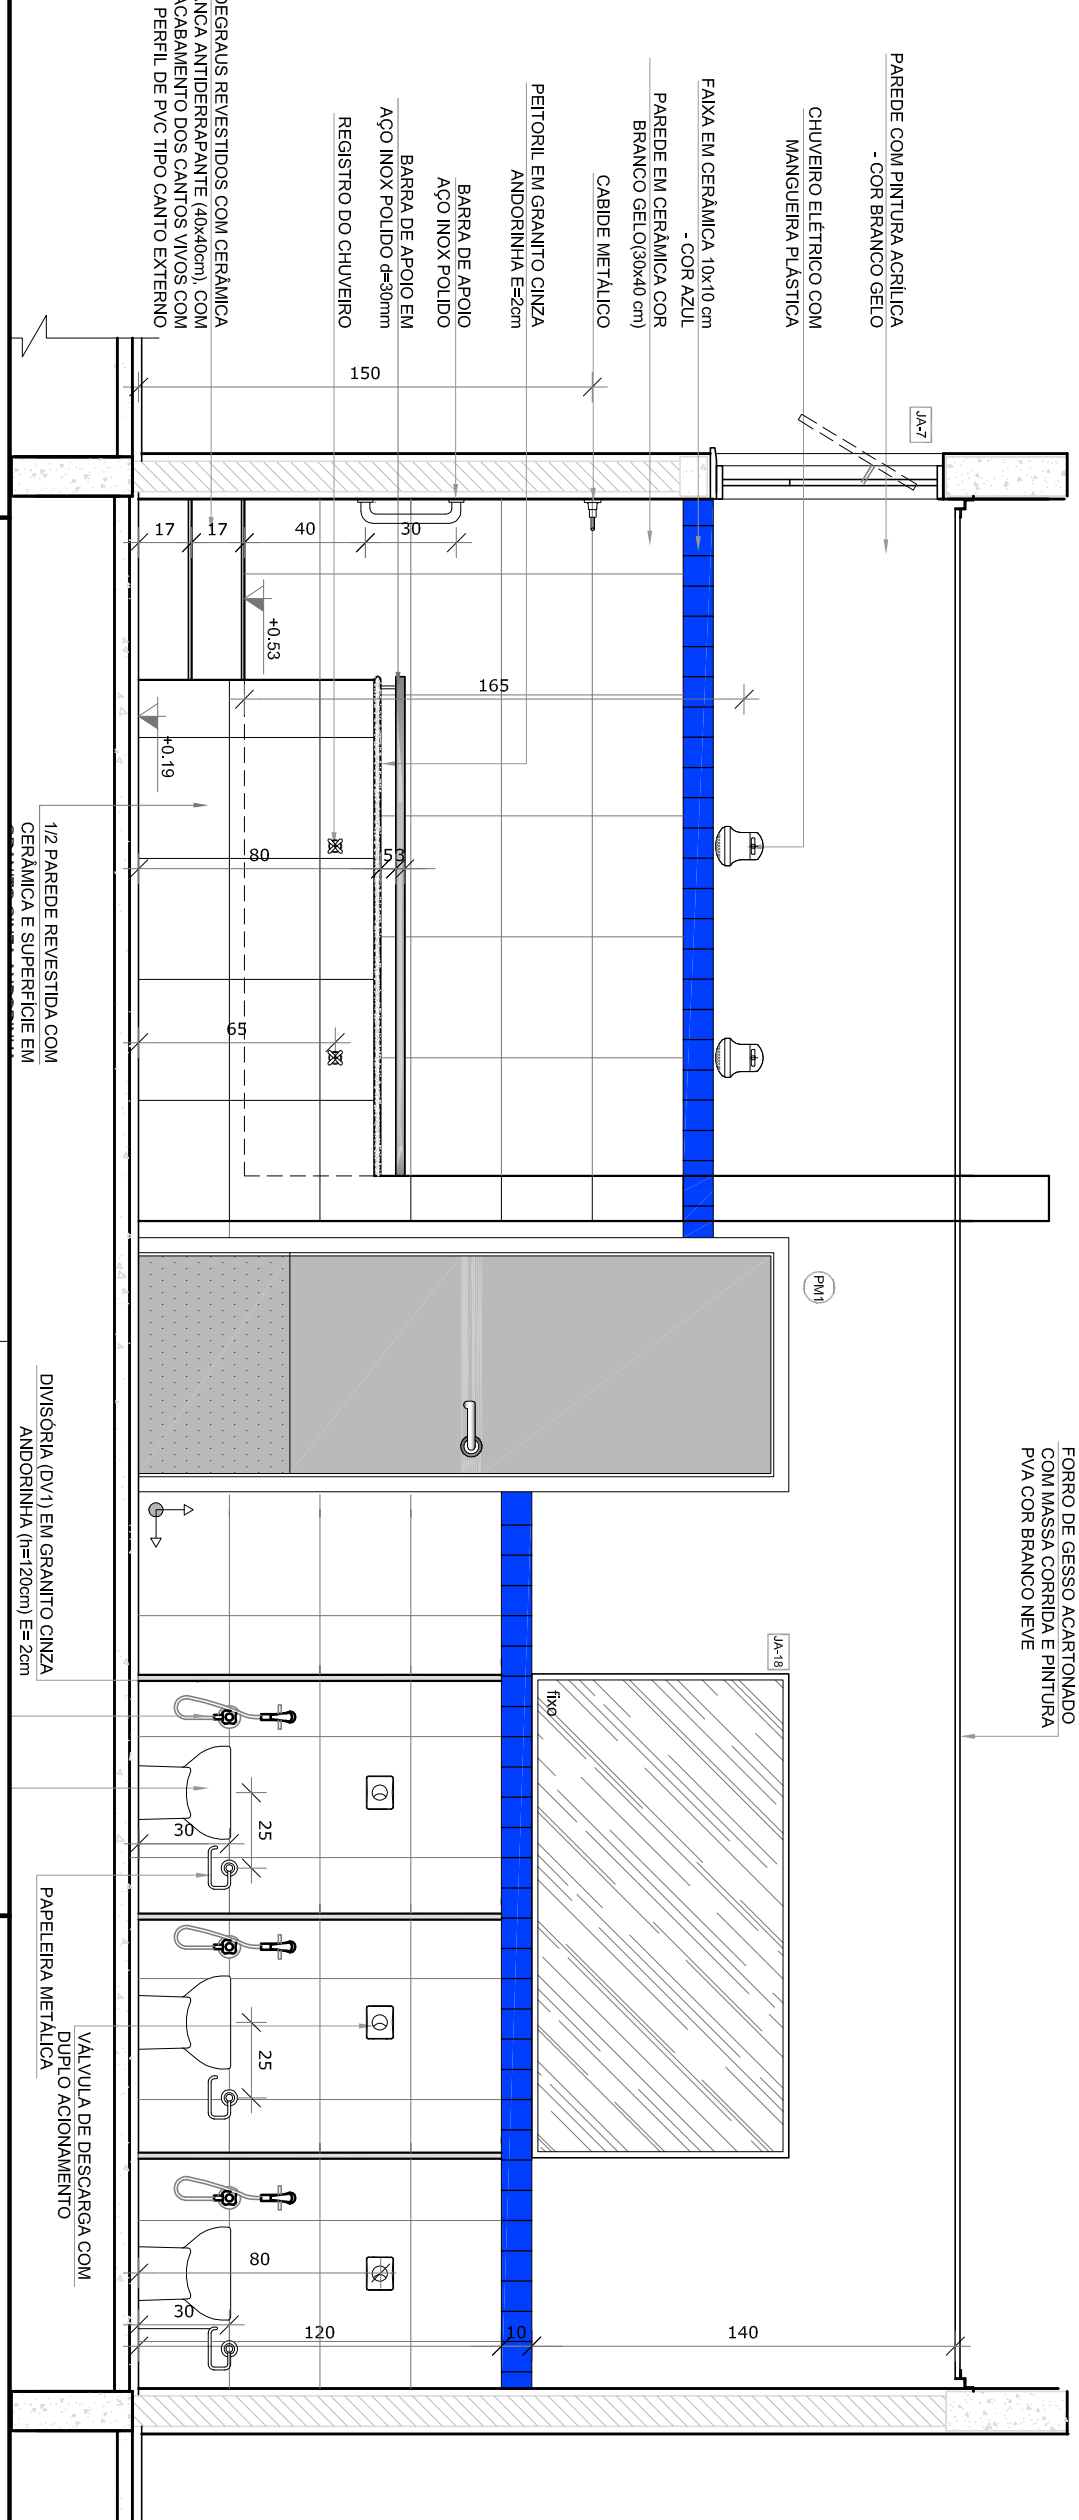


DETALHE 5 - CORTE  
ÁREA ELEVADA PARA BANHO Escada: 1/10

DETALHE 6 - CORTE  
Bancada de granito - área seca sem escada

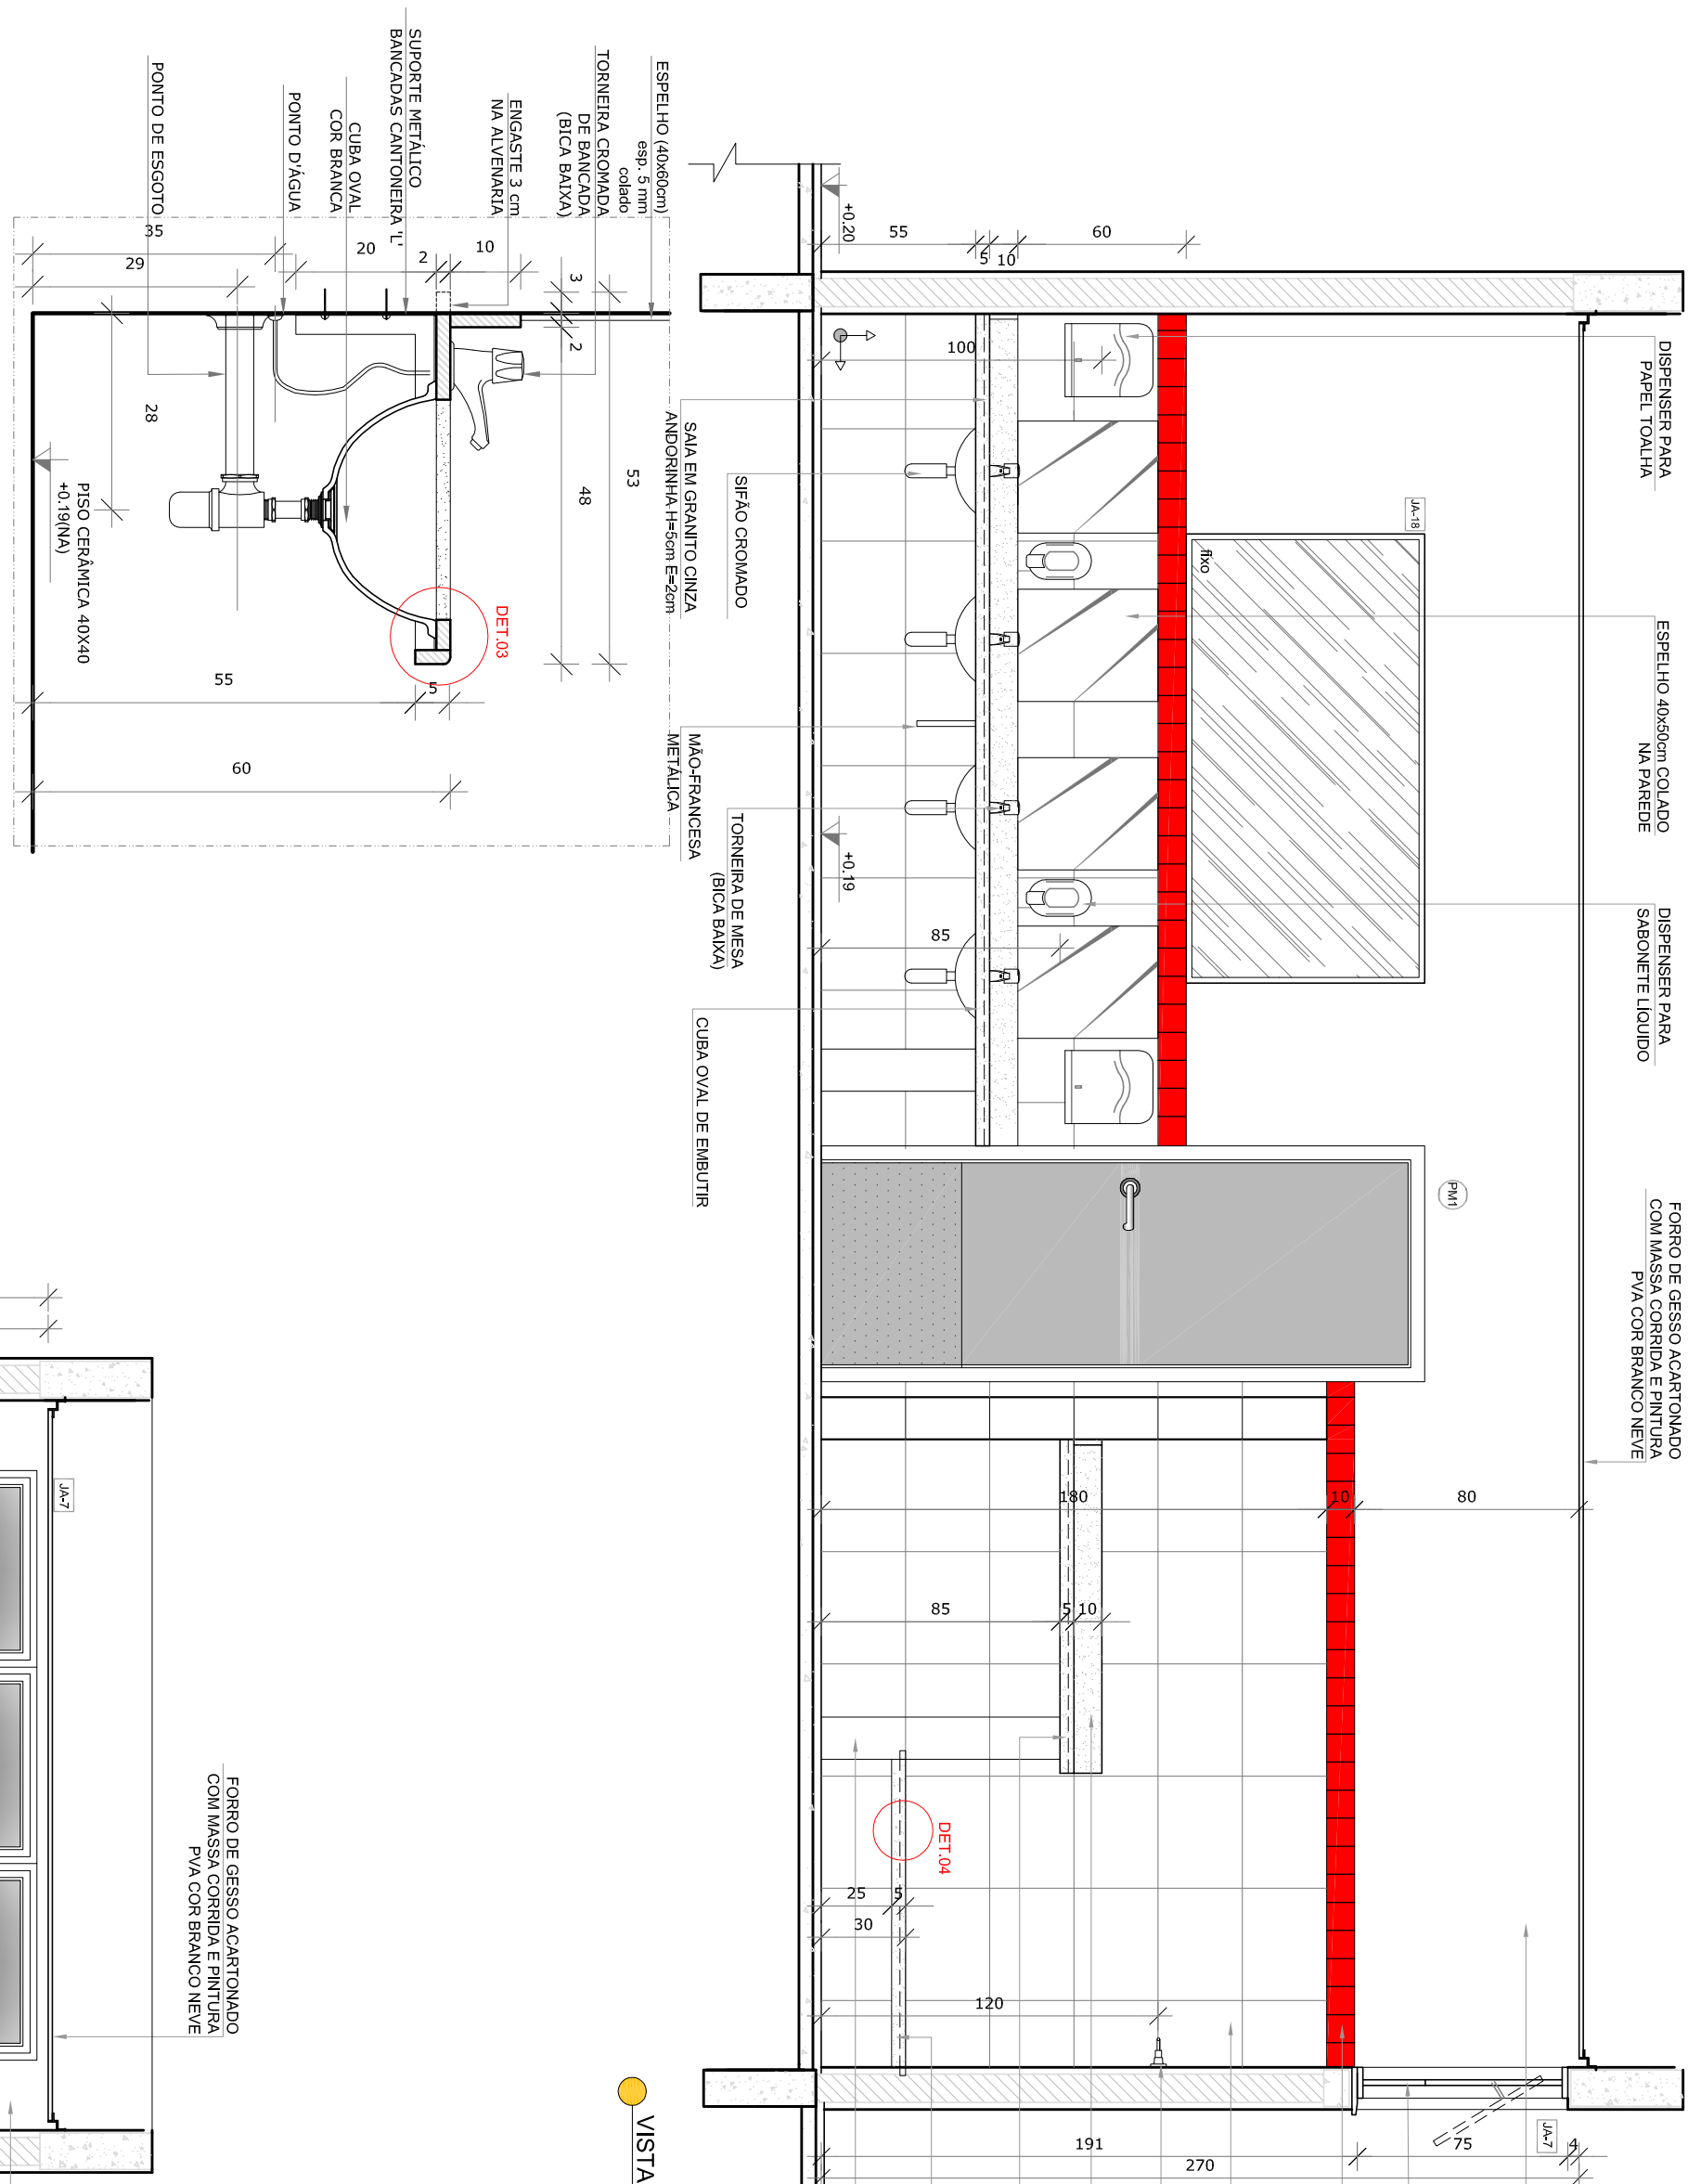

VISTA 1

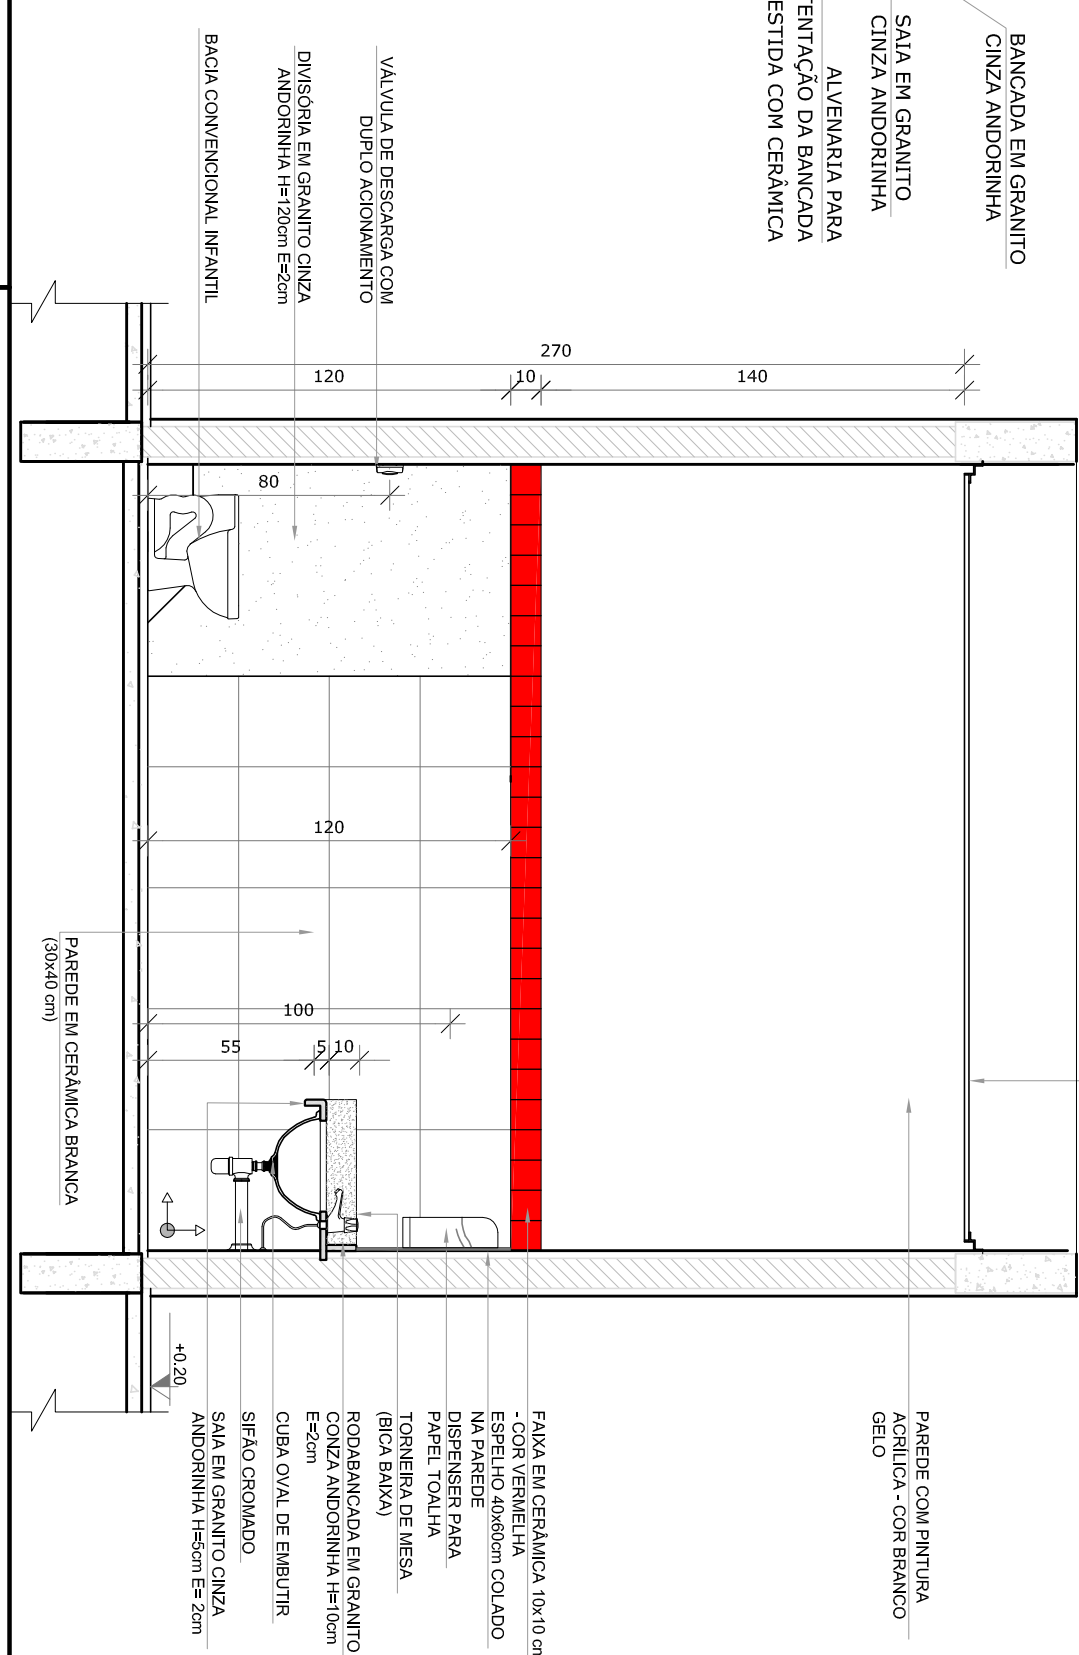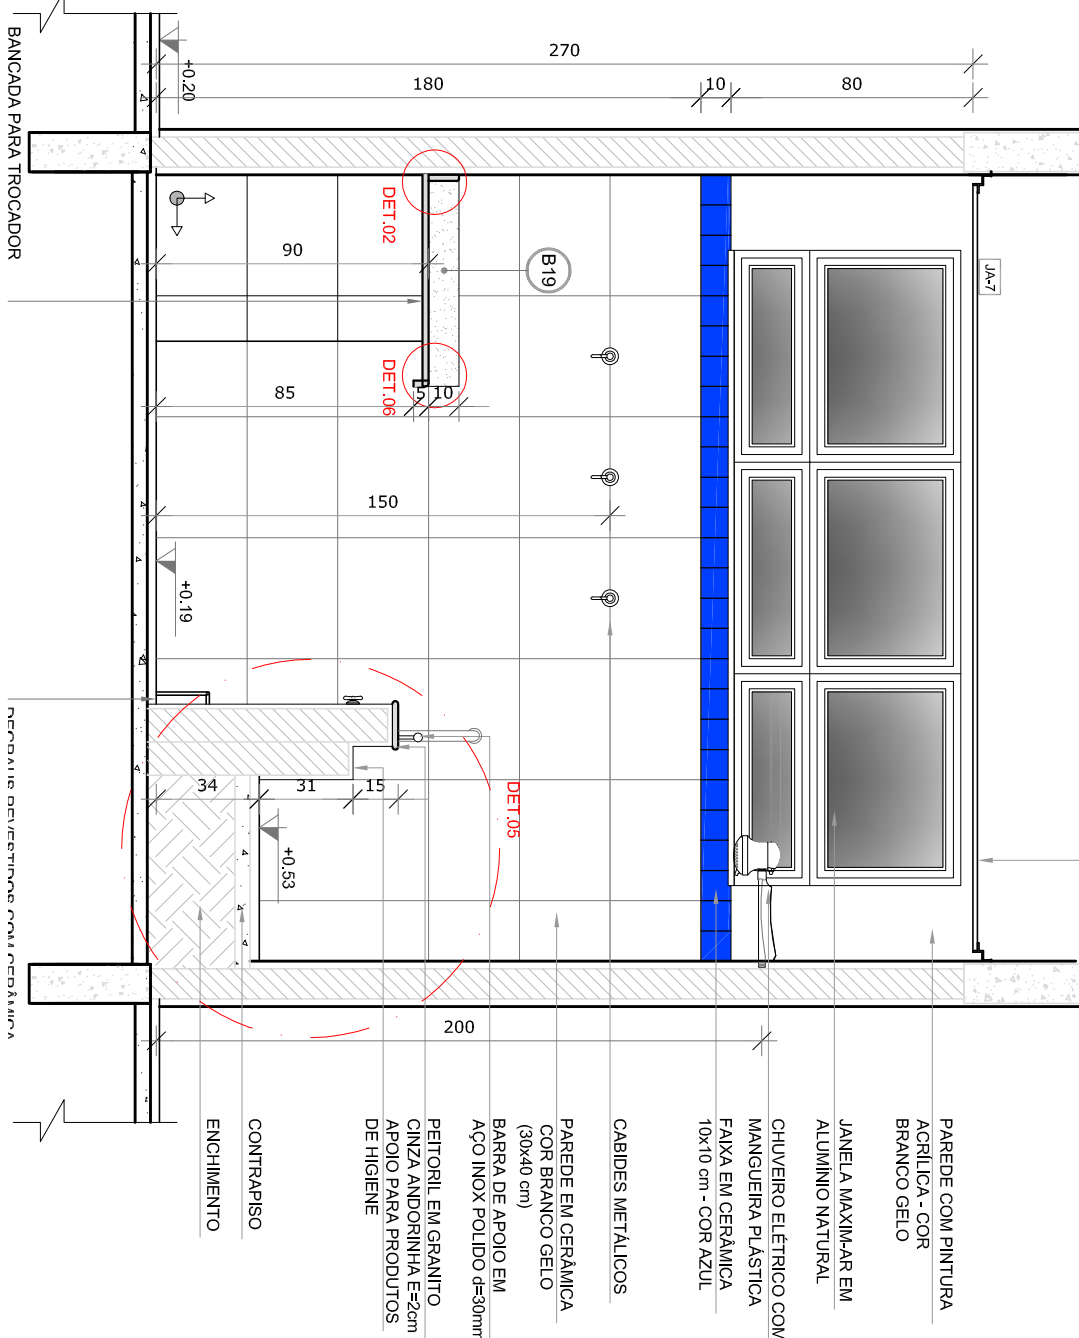


NOTAS

- MEDIDAS EM METROS.
- VERIFICAR POSIÇÃO EXATA DOS PILARES NO PROJETO ESTRUTURAL.
- VERIFICAR DETALHES CONSTRUTIVOS FERNENTES NAS FRONTEIRAS DE DETALHAMENTO.
- INFORMAÇÃO CONTINUA NOS DESENHOS.
- ALTERAÇÕES NESTE PROJETO SOMENTE COM AUTORIZAÇÃO EXPRESSA DO FNDE

LEGENDA:			
	INDICAÇÃO NÍVEL PLANTA CORTE		INDICAÇÃO DE VISTAS
	INDICAÇÃO DE CORTES		ESPECIFICAÇÕES DE MATERIAS
	INDICAÇÃO DE FACHADAS		INDICAÇÃO DE EIXOS
	INDICAÇÃO DE PORTAS E JANELAS		INDICAÇÃO DE ELEMENTOS (BANDEIRAS, PORTA-RETRATOS E ETC.)

CROQUI DE REFERÊNCIA

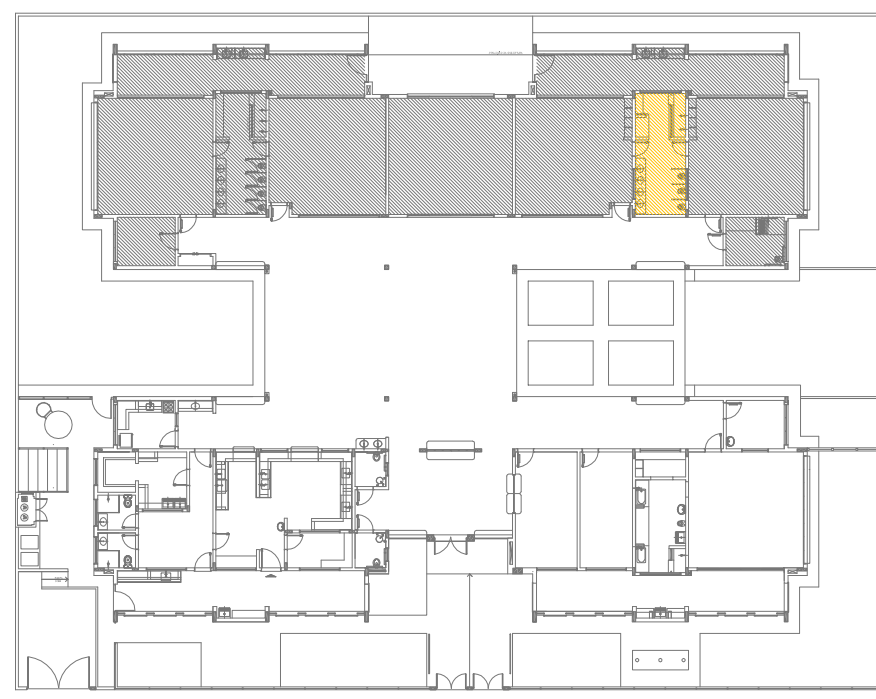









02	JANEIRO 2017	Atualização a NBR 9050 2015
01	AGOSTO 2016	Atualização dos detalhes construtivos e especificações de materiais, alteração da altura da platibanda, alteração das duchas higiênicas e acionamento do sistema de água quente da platibanda.
Nº	DATA	DESCRIÇÃO
CONTROLE DE REVISÕES		

**FNDE** *Fundo Nacional de Desenvolvimento da Educação*

PROJETO PADRÃO - FNDE

PROPRIETÁRIO: :			
ENDEREÇO:			
MUNICÍPIO – UF:			
PROPRIETÁRIO			
RESP. TÉCNICO			
AUTOR DO PROJETO			
DIFEO			
OBSERVAÇÕES:			
PROGRAMA PROINFÂNCIA - PROJETO TIPO 2			
PROJETO DE ARQUITETURA			
CONCEPÇÃO			
GEST - Coordenação Geral de Infraestrutura Educacional			
AMPLIAÇÃO DO BLOCO B			
SANTÁRIO INFANTIL 1			
ARQ			
FONTE: ANEP (1994)			
R01			
R02			
INDICAÇÃO			
DATA EMISSÃO			
JANEIRO 2017			
PRONCIA			
27/35			



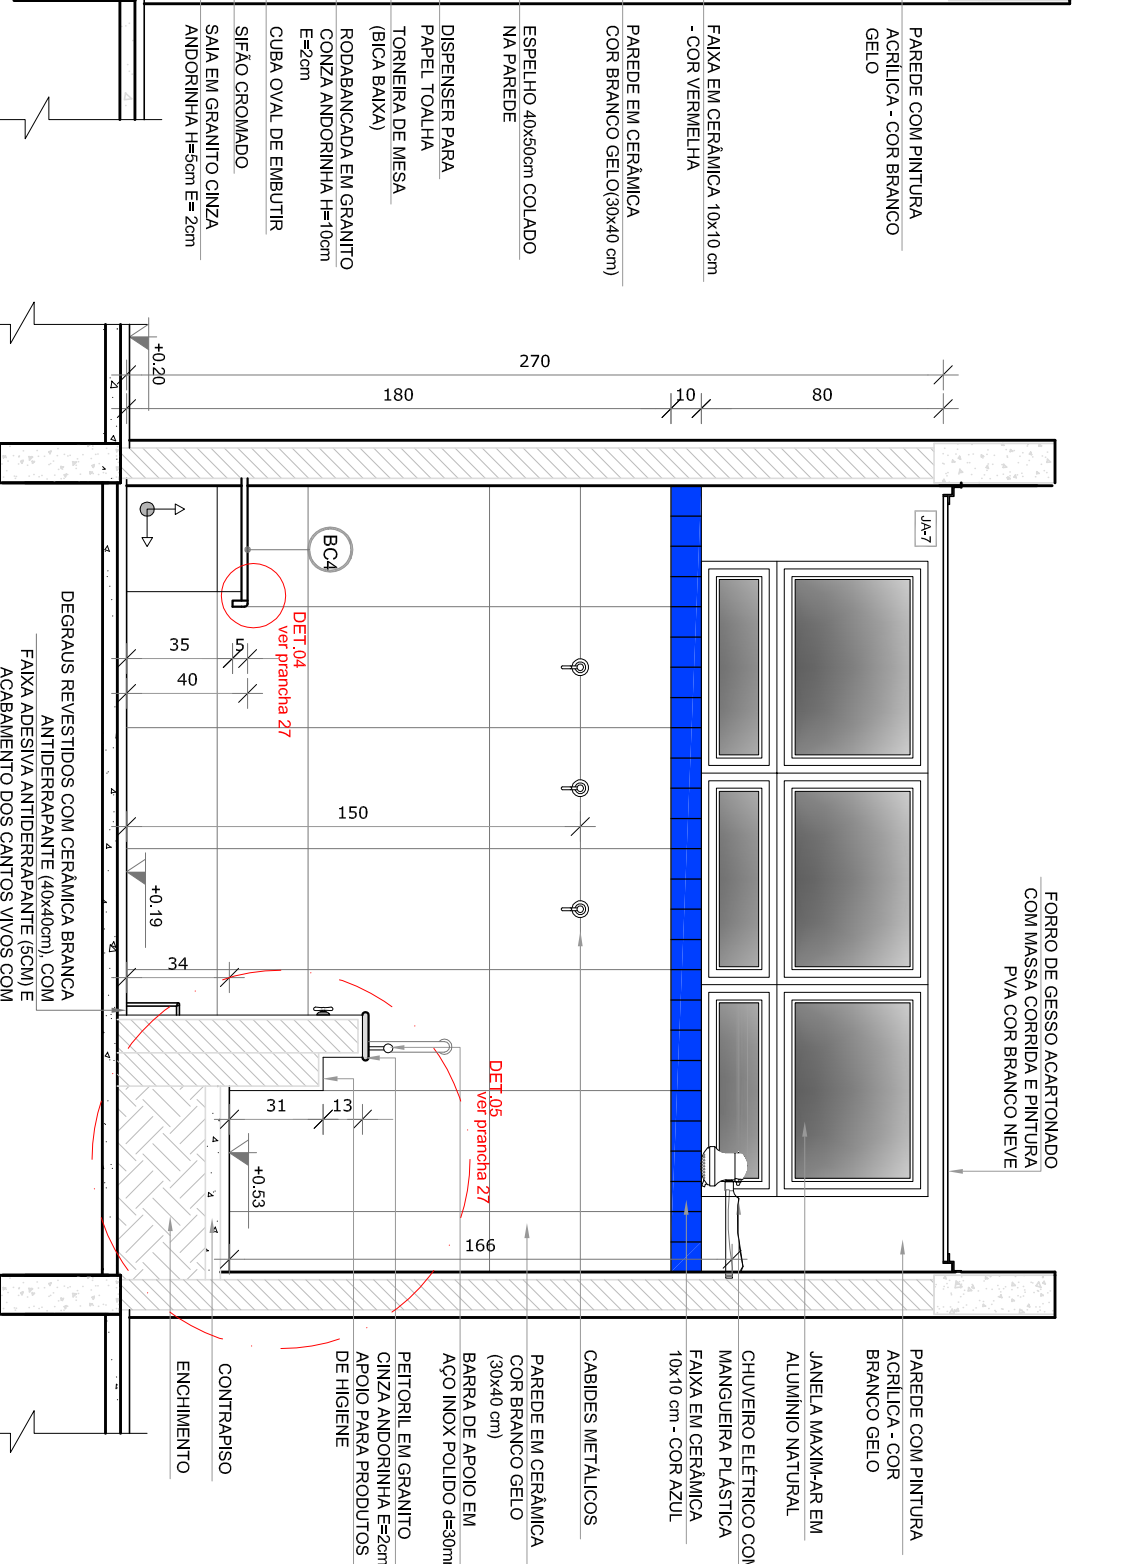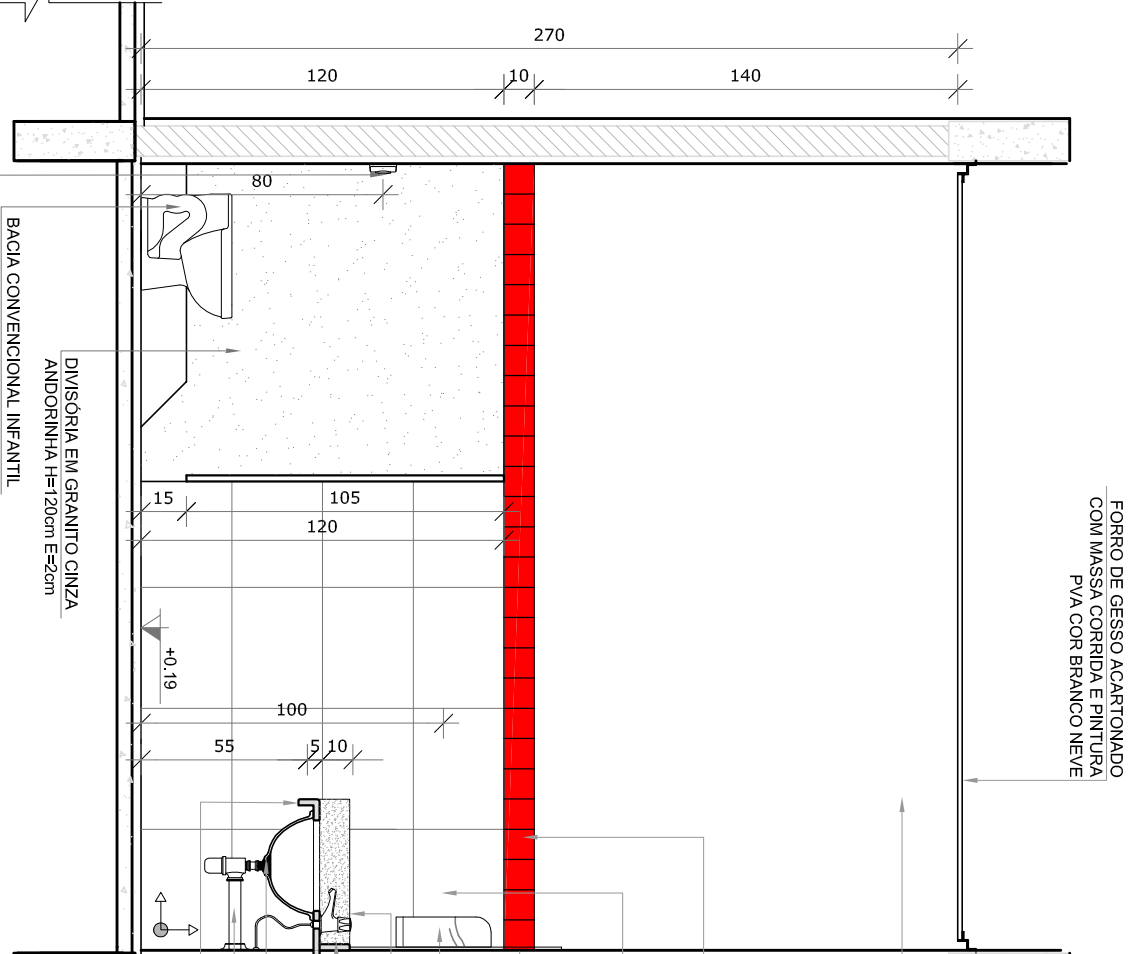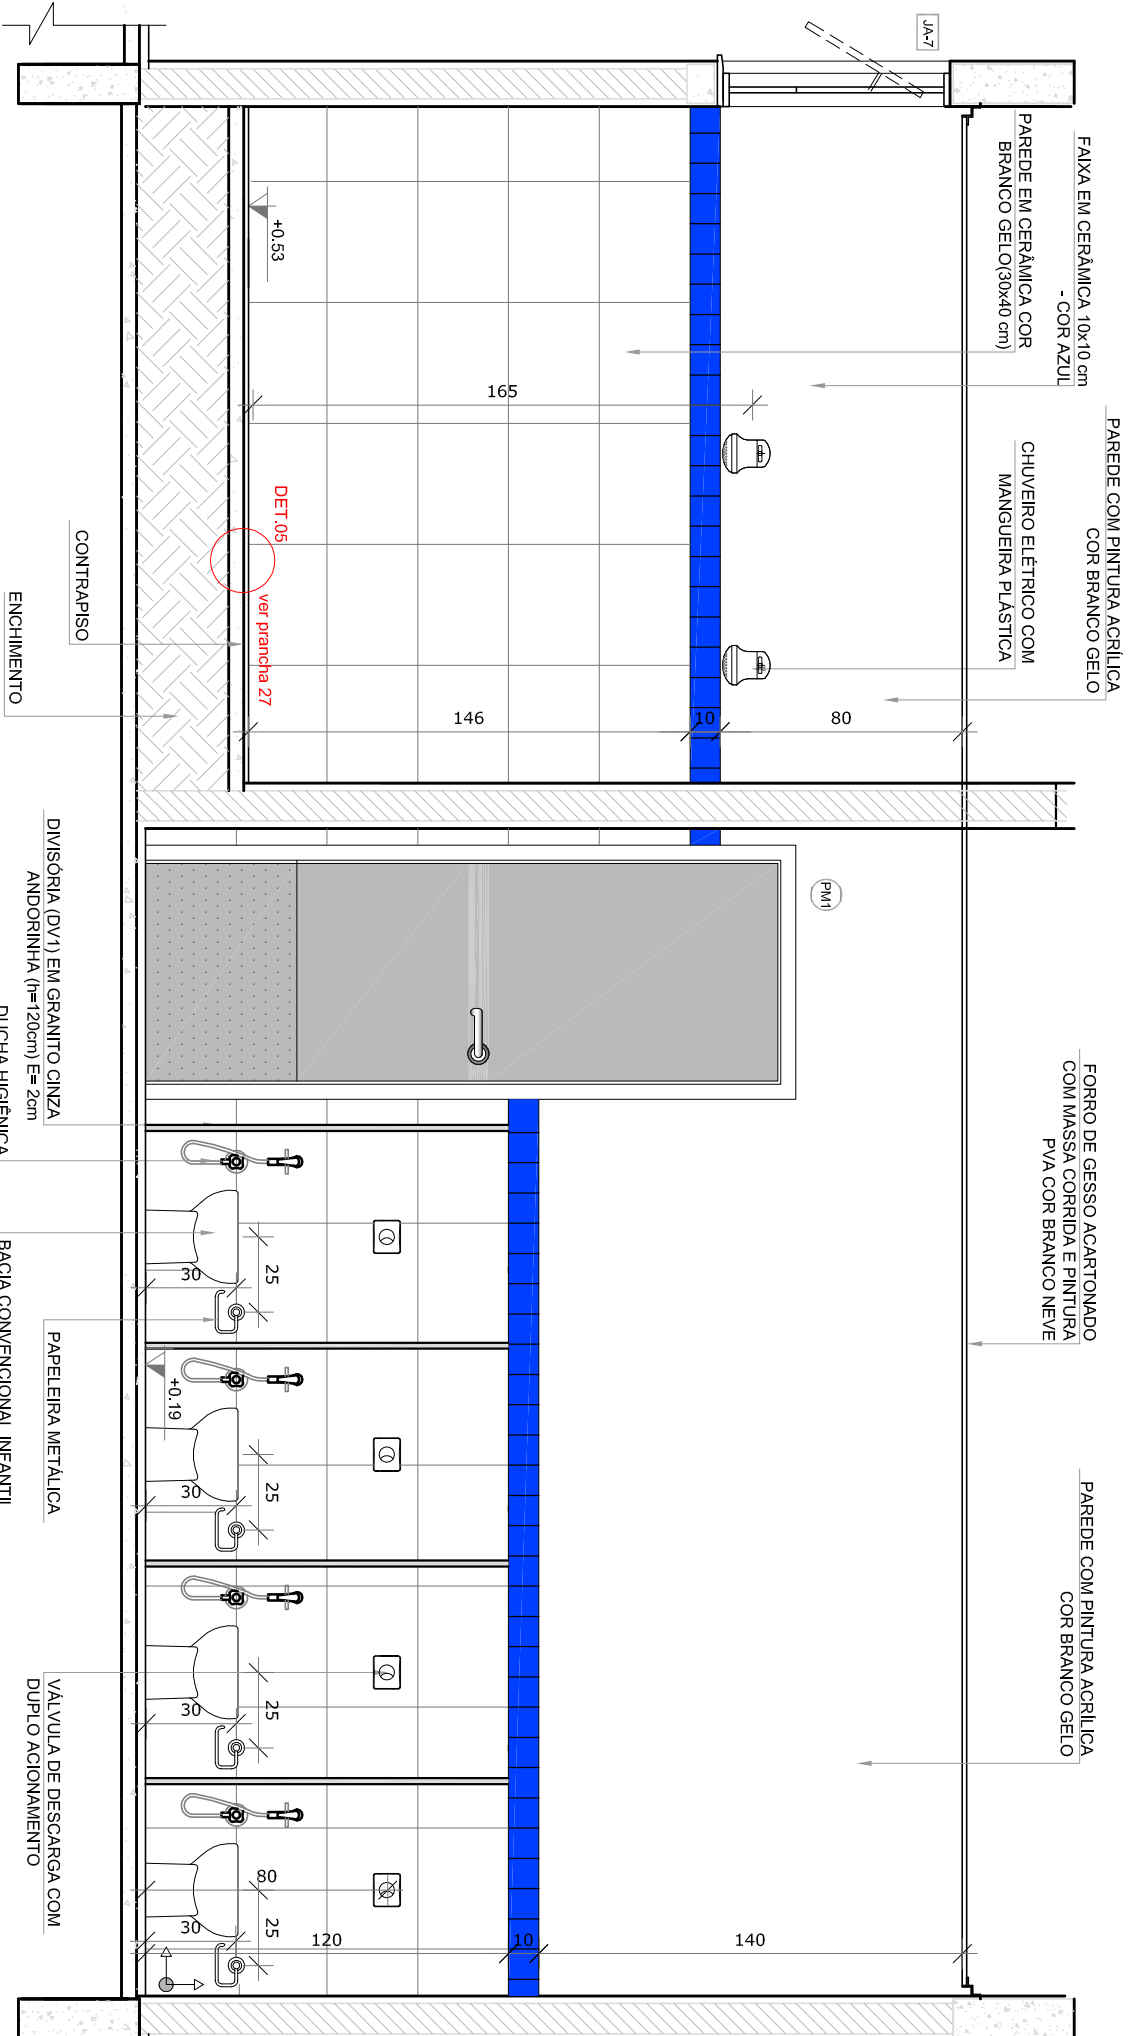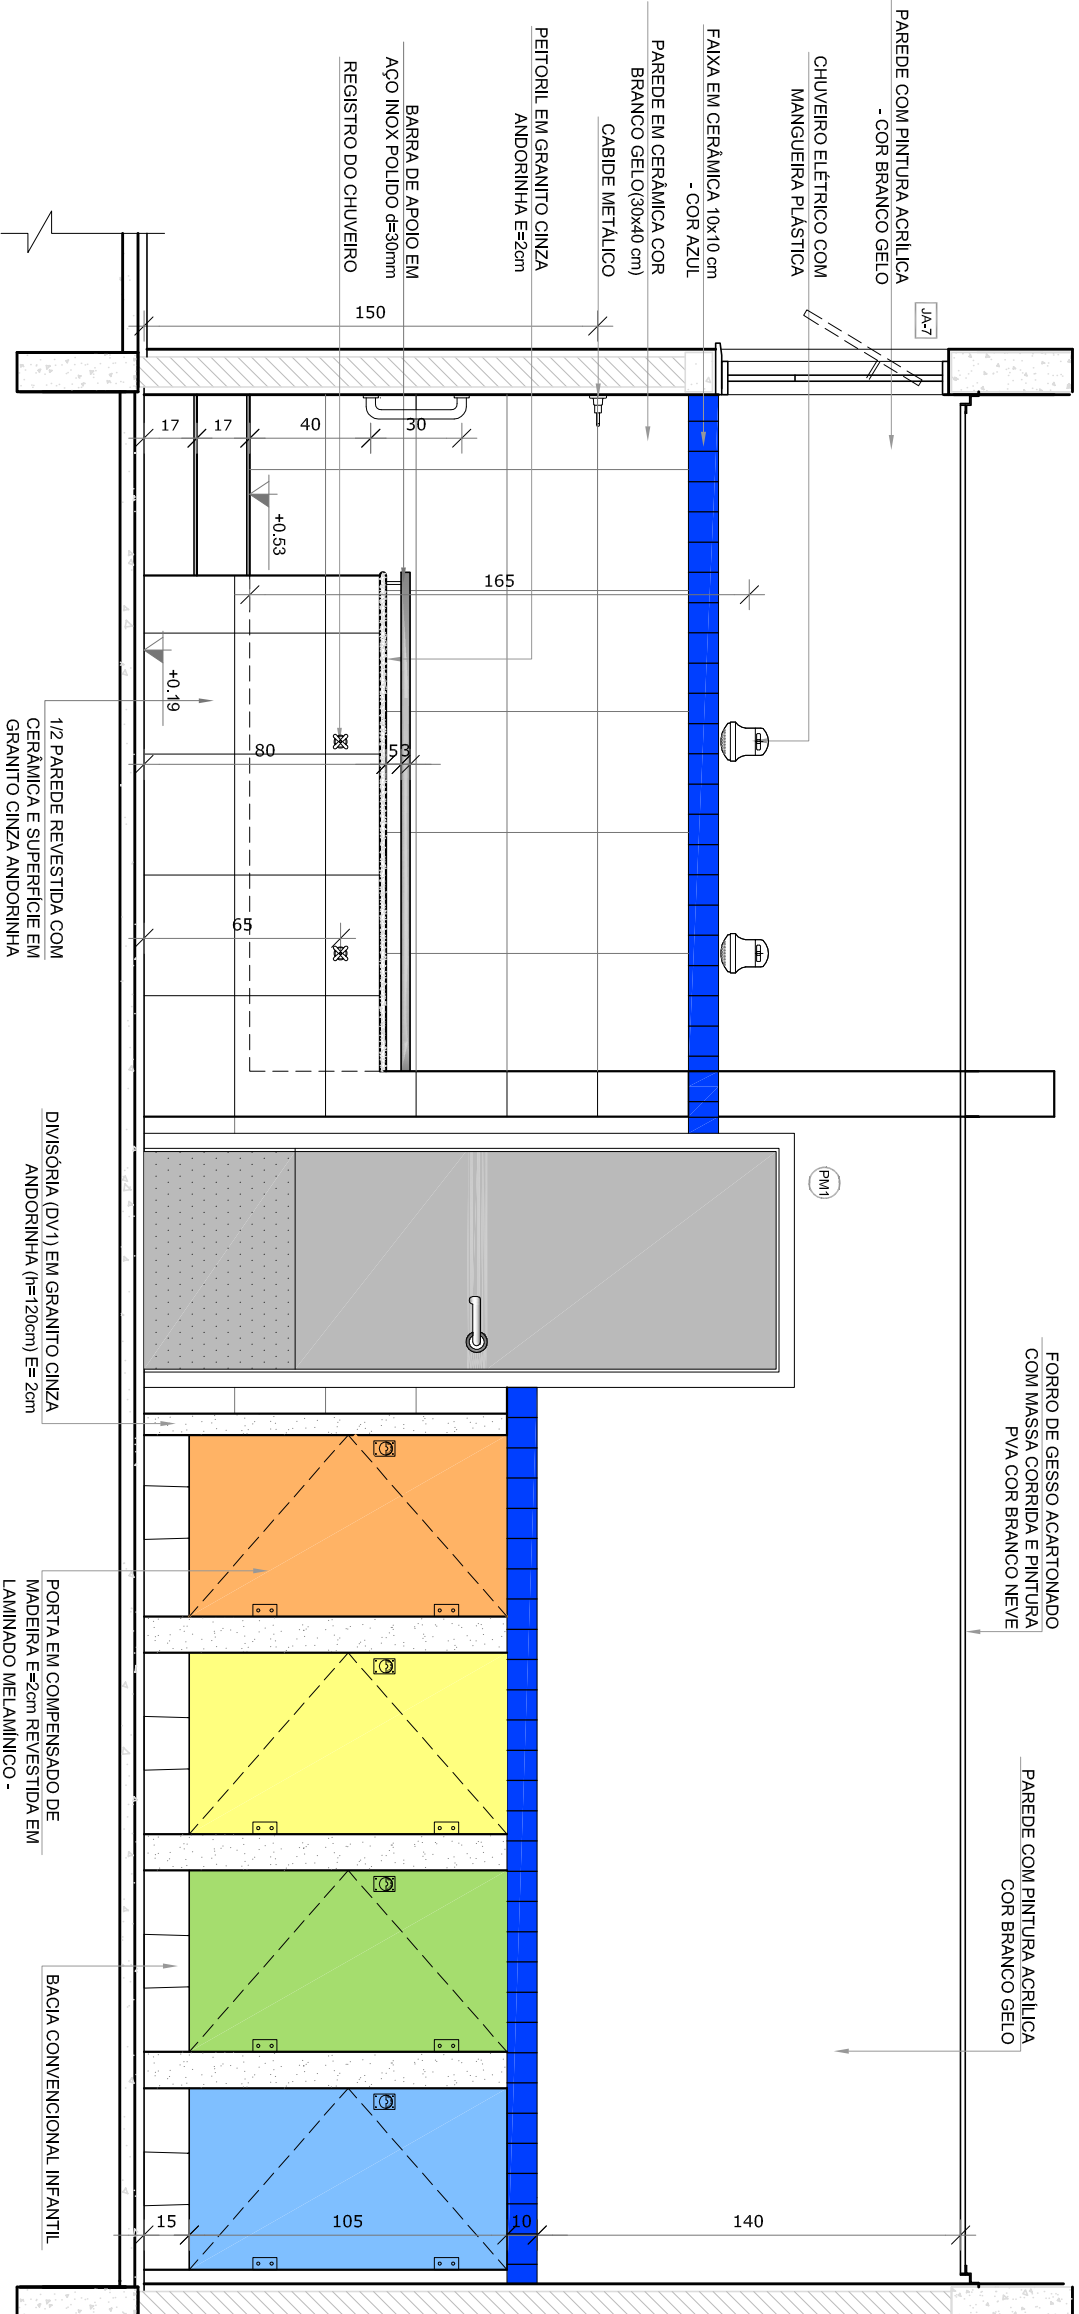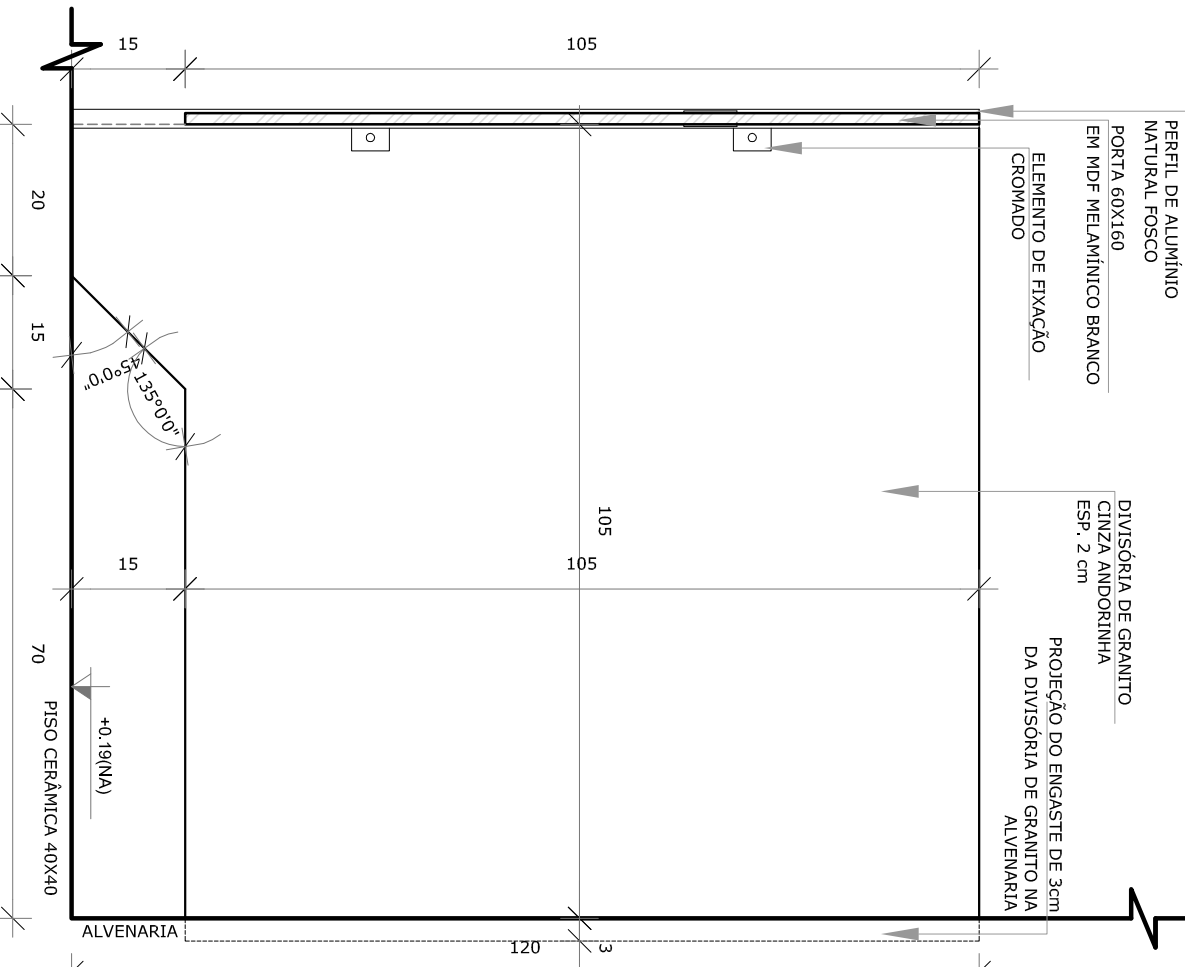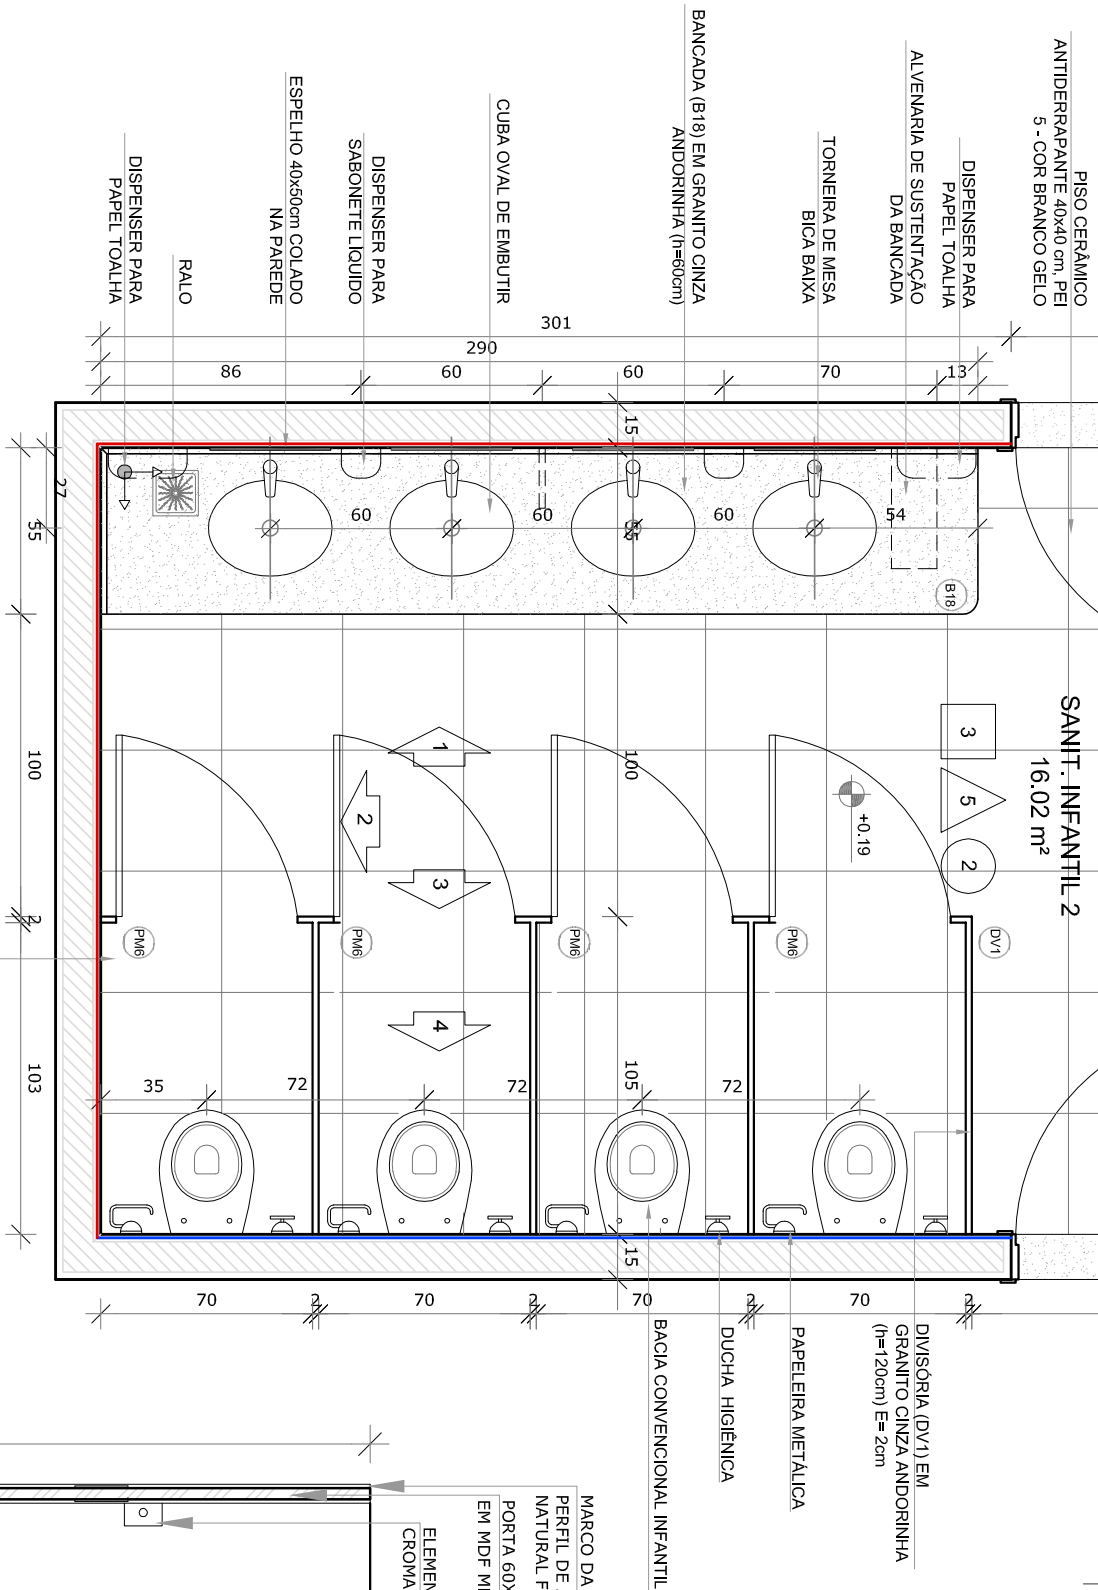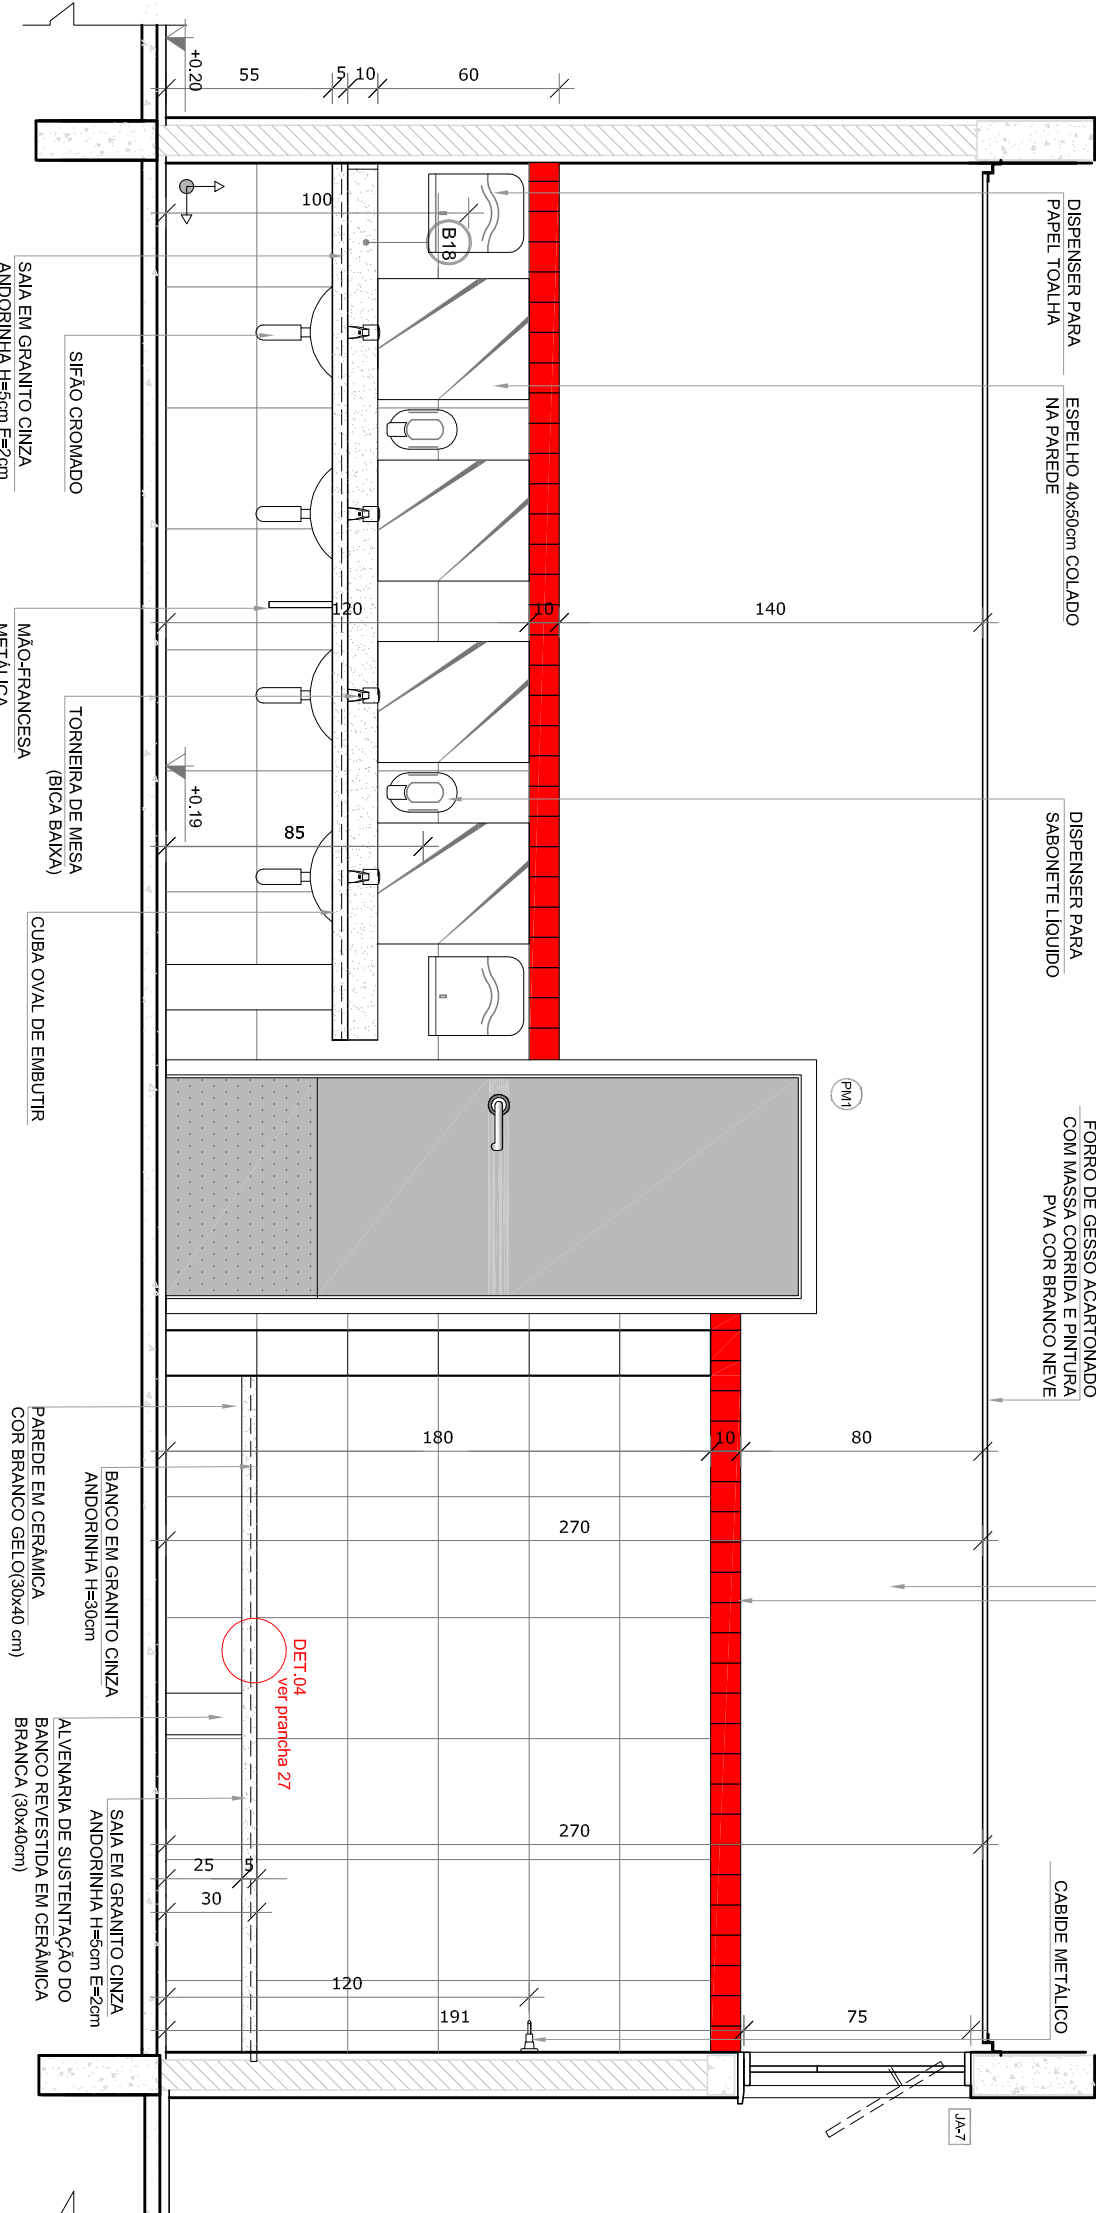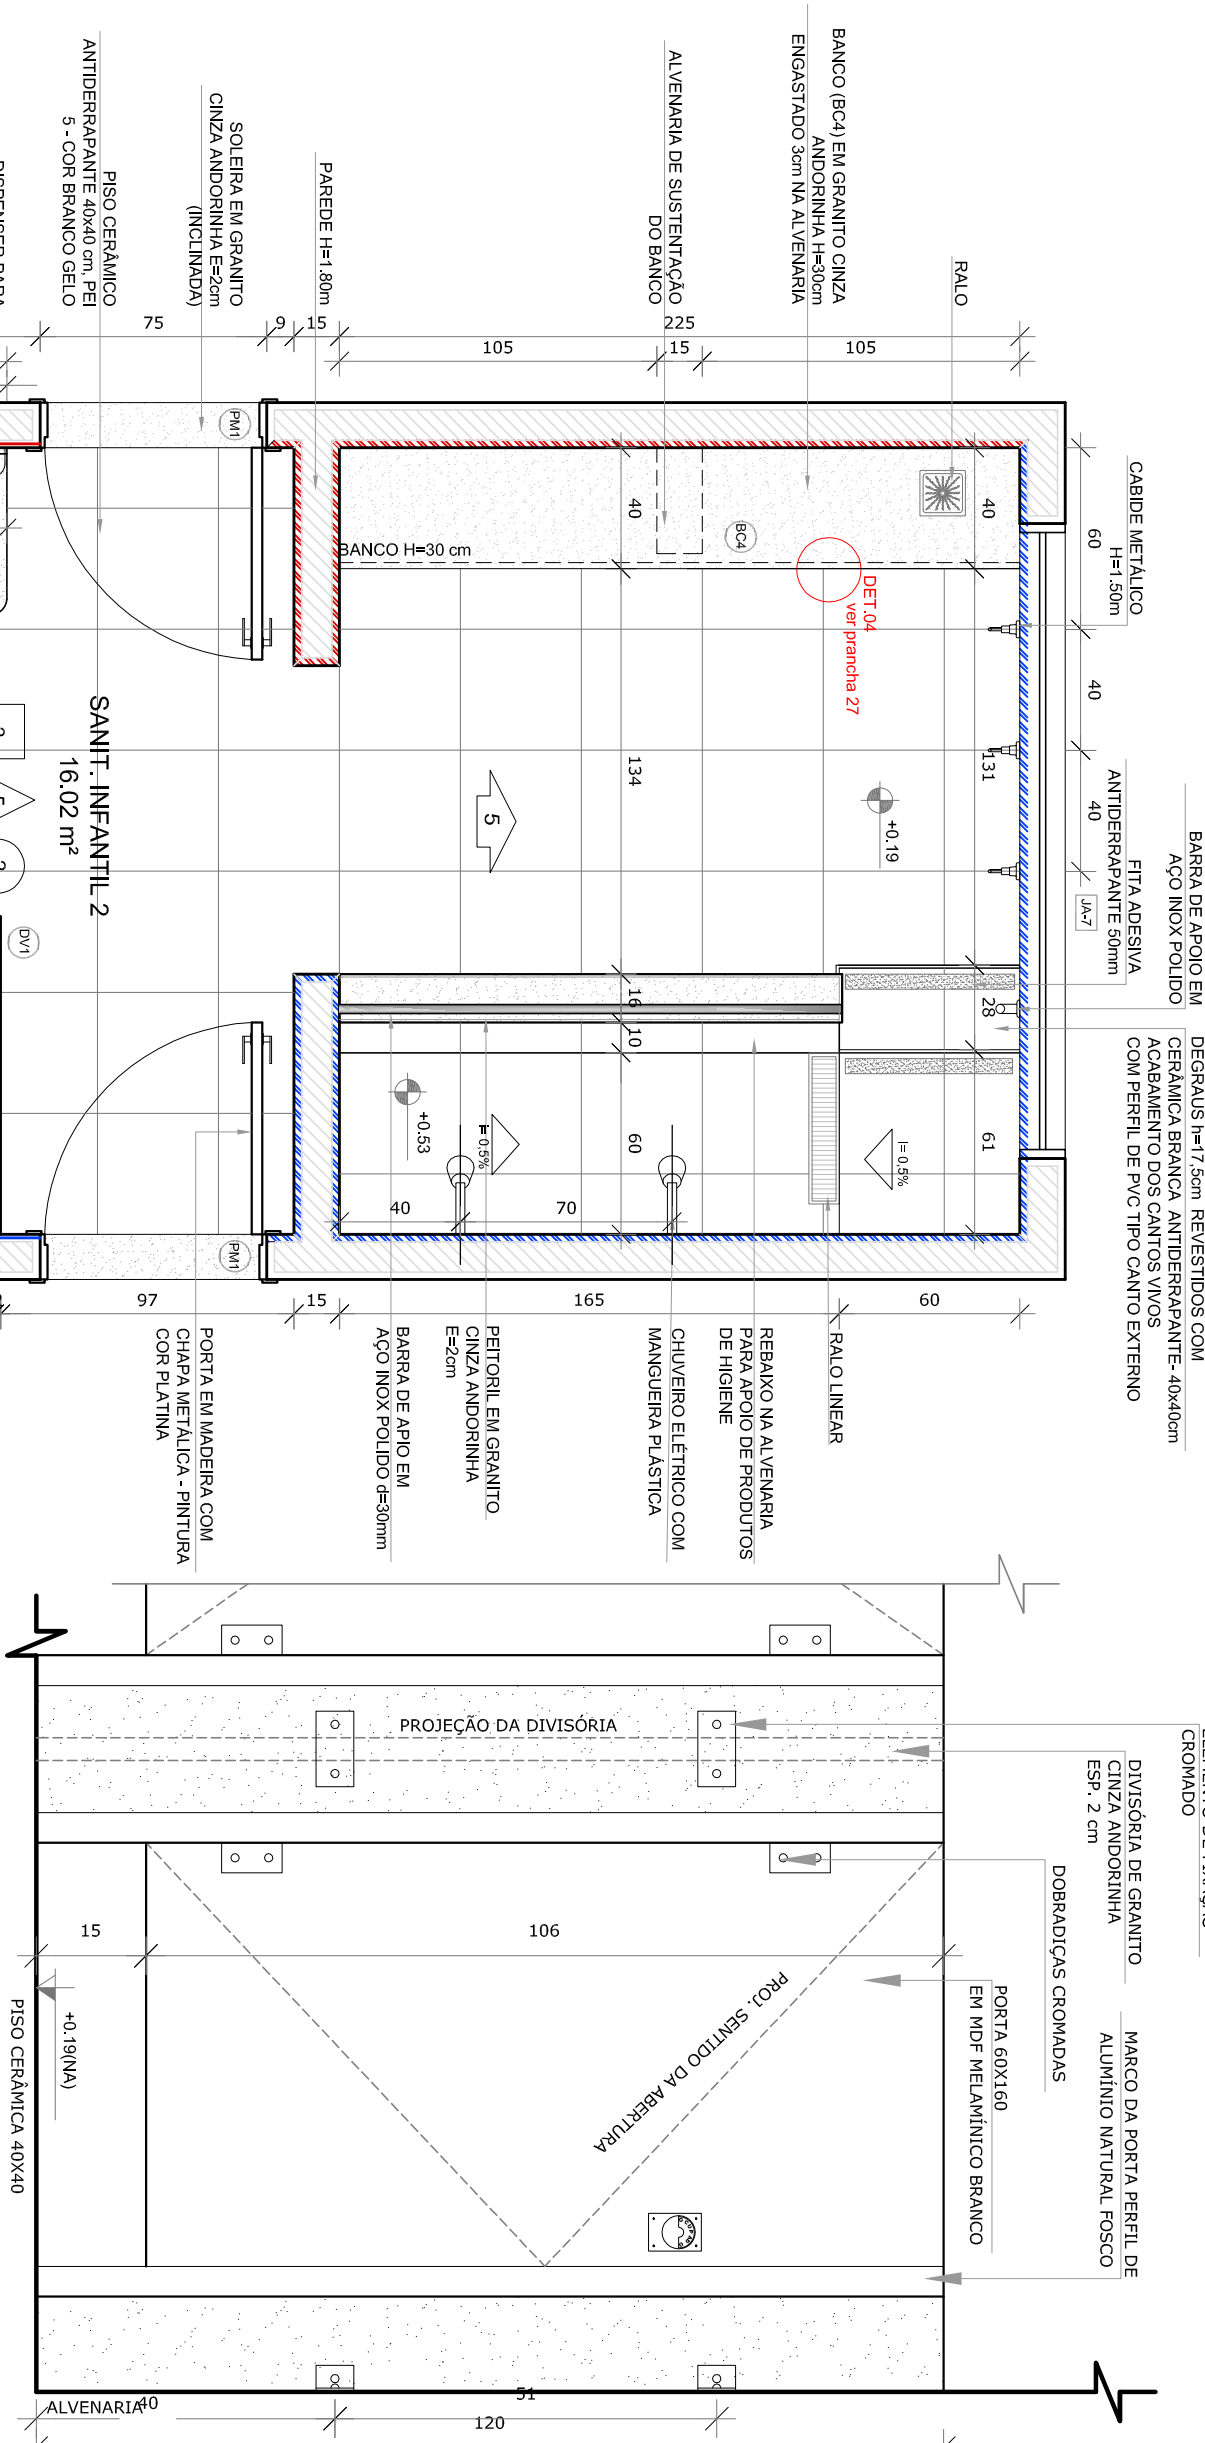










 













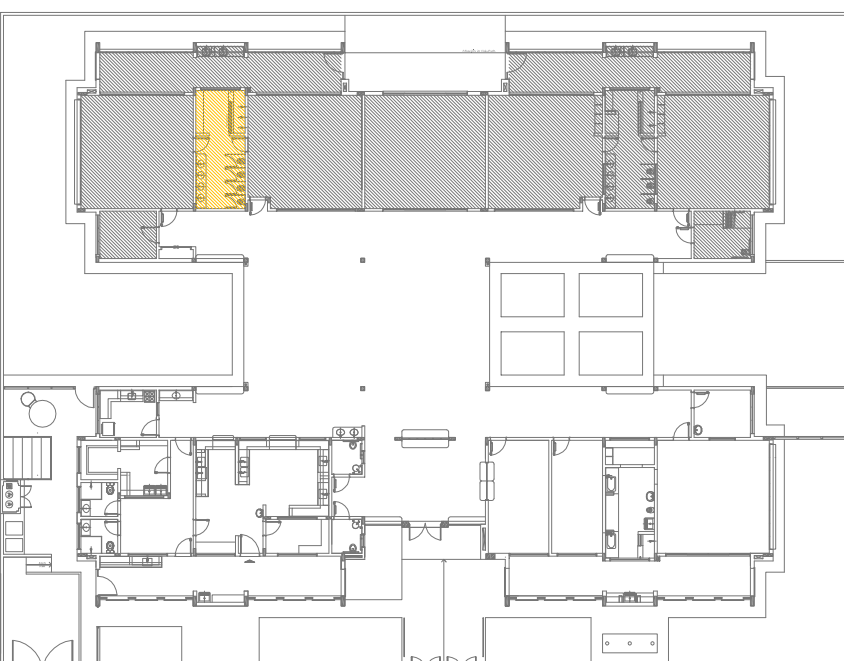


- MEMÓRIA E NÍVELS EXTERNOS.
- MEMÓRIAS DE PLANO DE PROJETO ESTRUTURAL.
- MEMÓRIAS DE DETALHAMENTO.
- INFORMAÇÕES DETALHAES CONSTRUTIVAS PERTENCENTES NAS FUNDACÖES DE DETALHAMENTO.
- MEMÓRIAS DE PROJETO DE CONDIÇÖES AMBIENTAIS ENTRE O PROJETO GRÁFICO E O MEMORIAL DESCRITIVO, PRECIZAREE A REVISÃO DO PROJETO.
- ALTERNATIVAS NESTE PROJETO SOMENTE COM AUTORIZAÇÃO EXPRESSA DO INDE.

REFERÊNCIAS:


- PLANILHA DE QUANTITATIVOS.
- MEMORIAL DESCRITIVO E ESPECIFICAÇÕES TÉCNICAS

LEGENDA:	
 + (LIVRO)  + (LIVRO)  + (LIVRO)	INDICAÇÃO NÍVEL PLANTA CORTE
	INDICAÇÃO DE CORTES
	INDICAÇÃO DE FACHOS
	INDICAÇÃO DE PORTAS E ANEIS
	INDICAÇÃO DE E
	INDICAÇÃO DE E
## CROQUI DE REFERÊNCIA

CONTROLE DE REVISÕES		
Nº	DATA	DESCRIÇÃO
01	AGOSTO/2016	Aterroço parâmetros - shift para tabulação hidráulica e detalhamento alteração da altura da pilaborda.
02	JANEIRO/2017	Aterroço a NBR 9050/2015; Aterroço: quilômetro de áreas, sanitários fixantes 1 e 2, altura da pilaborda, mobiliário e equipamento, altura da cobertura dos sanitários, torres dos pontos dos setores e altura da pilaborda; 

 <b>FND E</b> <i>Fundo Nacional</i> <i>de Desenvolvimento</i> <i>da Educação</i>	Ministério da Educação
PROJETO PADRÃO - FND E	
PROPRIETÁRIO:	
ENDEREÇO:	
MUNICÍPIO – UF:	

PROFILIATARIO	
RESP. TÉCNICO	<b>CRMA</b>
AUTOR DO PROJETO	<b>CAU</b>




PROGRAMA PROINFÂNCIA - PROJETO TIPO 2	
PROJETO DE ARQUITETURA	
COORDENAÇÃO COEST - Coordenação Geral de Infraestrutura Educacional	
FORMATO A1 (64 x 564)	R.01 R.02
R.01 R.02	R.01 R.02
AMPLIAÇÃO DO BLOCO B SANITÁRIO INFANTIL 2	ESCOLA INDICAÇÃO DATA EMISSÃO 28/03/2017
FRANÇA 28/35	FRANÇA 28/35







**1 SOLÁRIOS**  
ESCALA 1/25

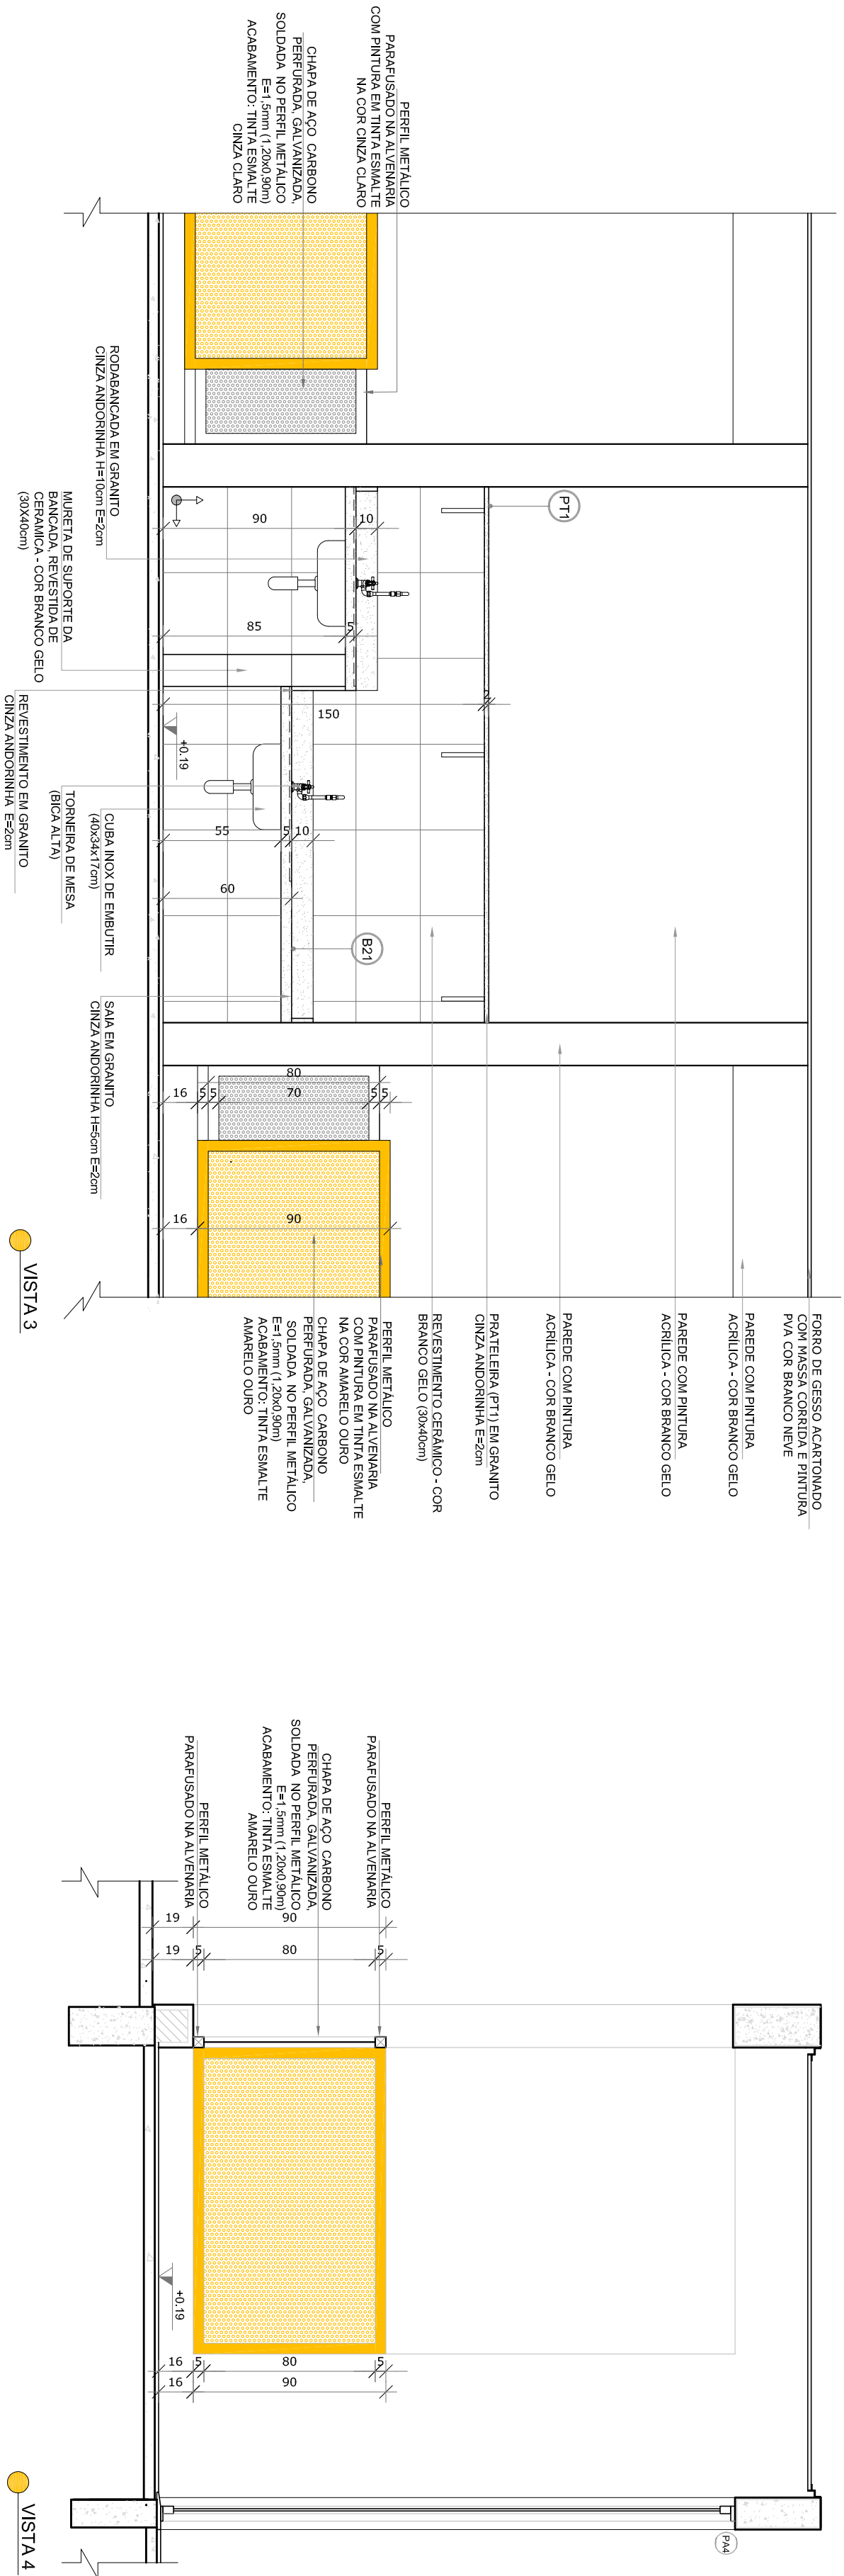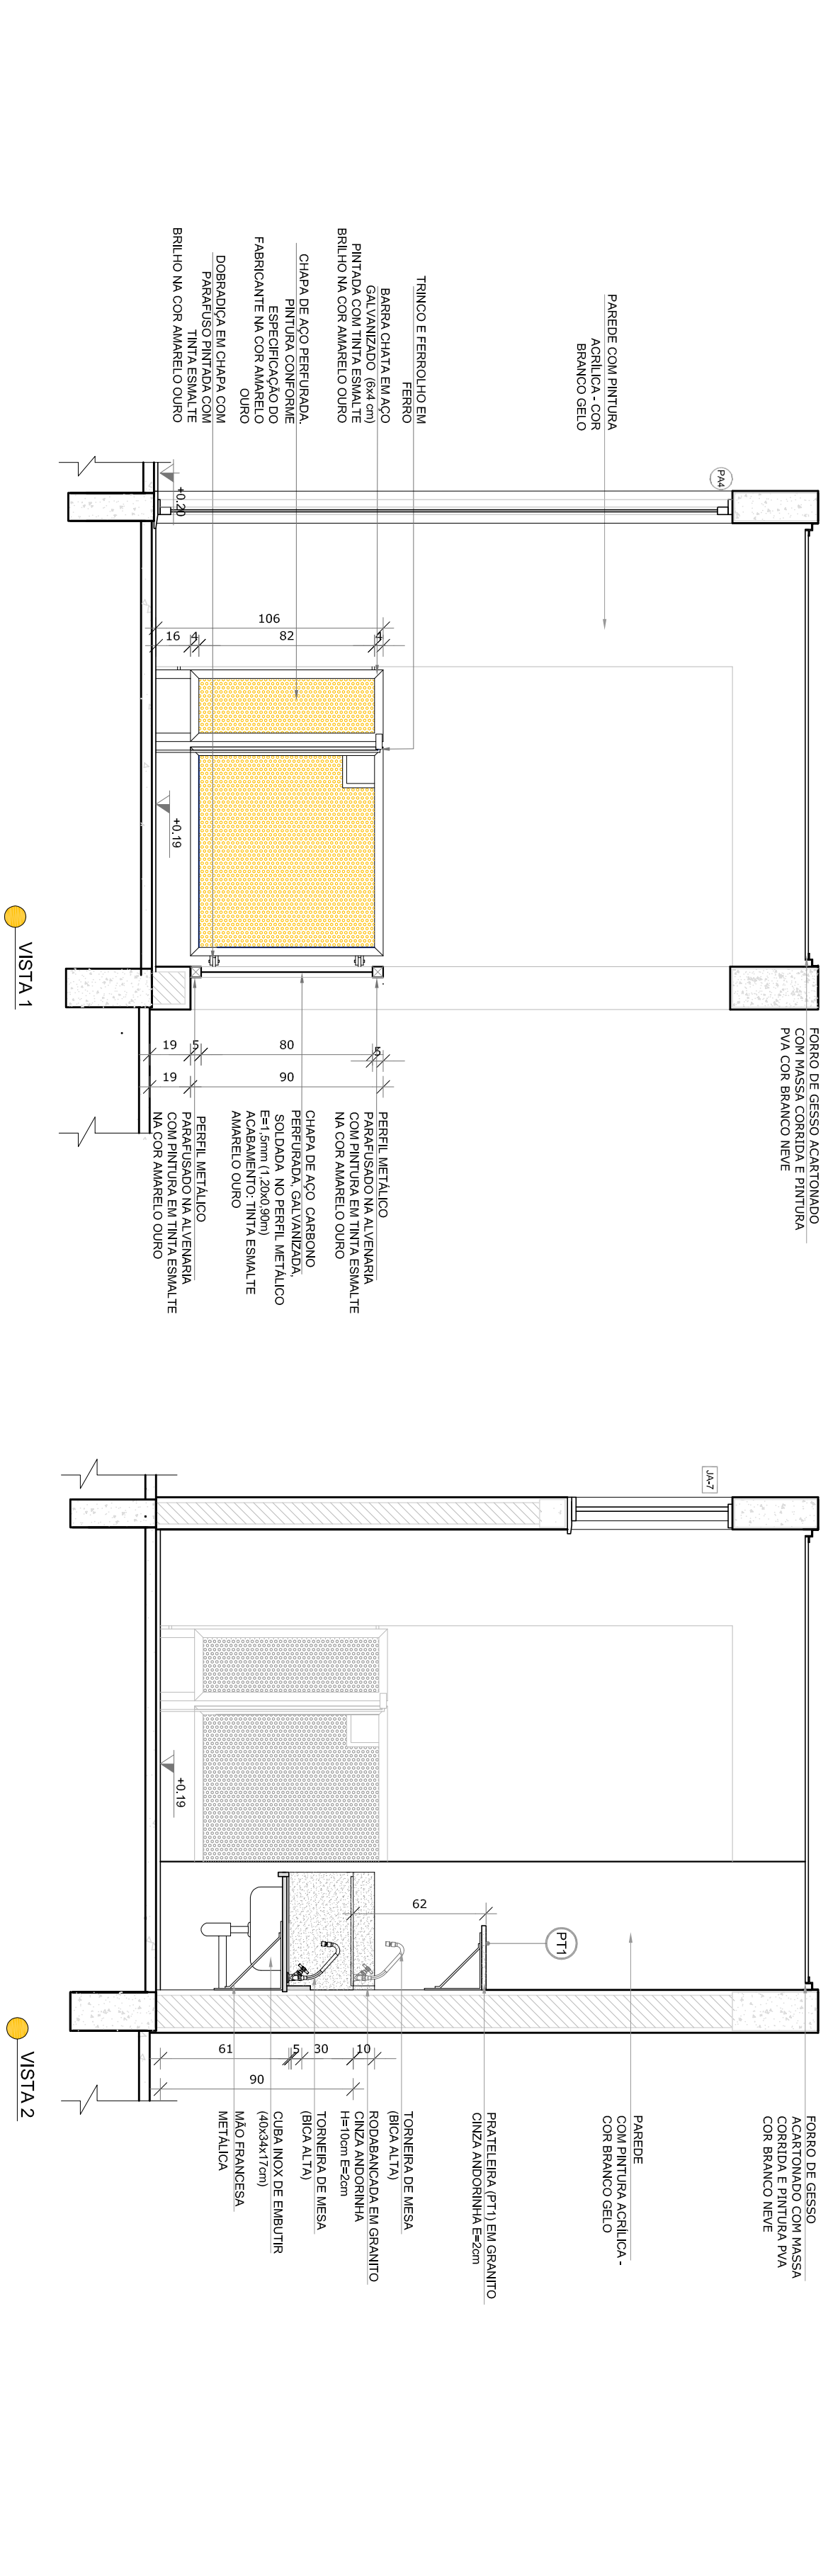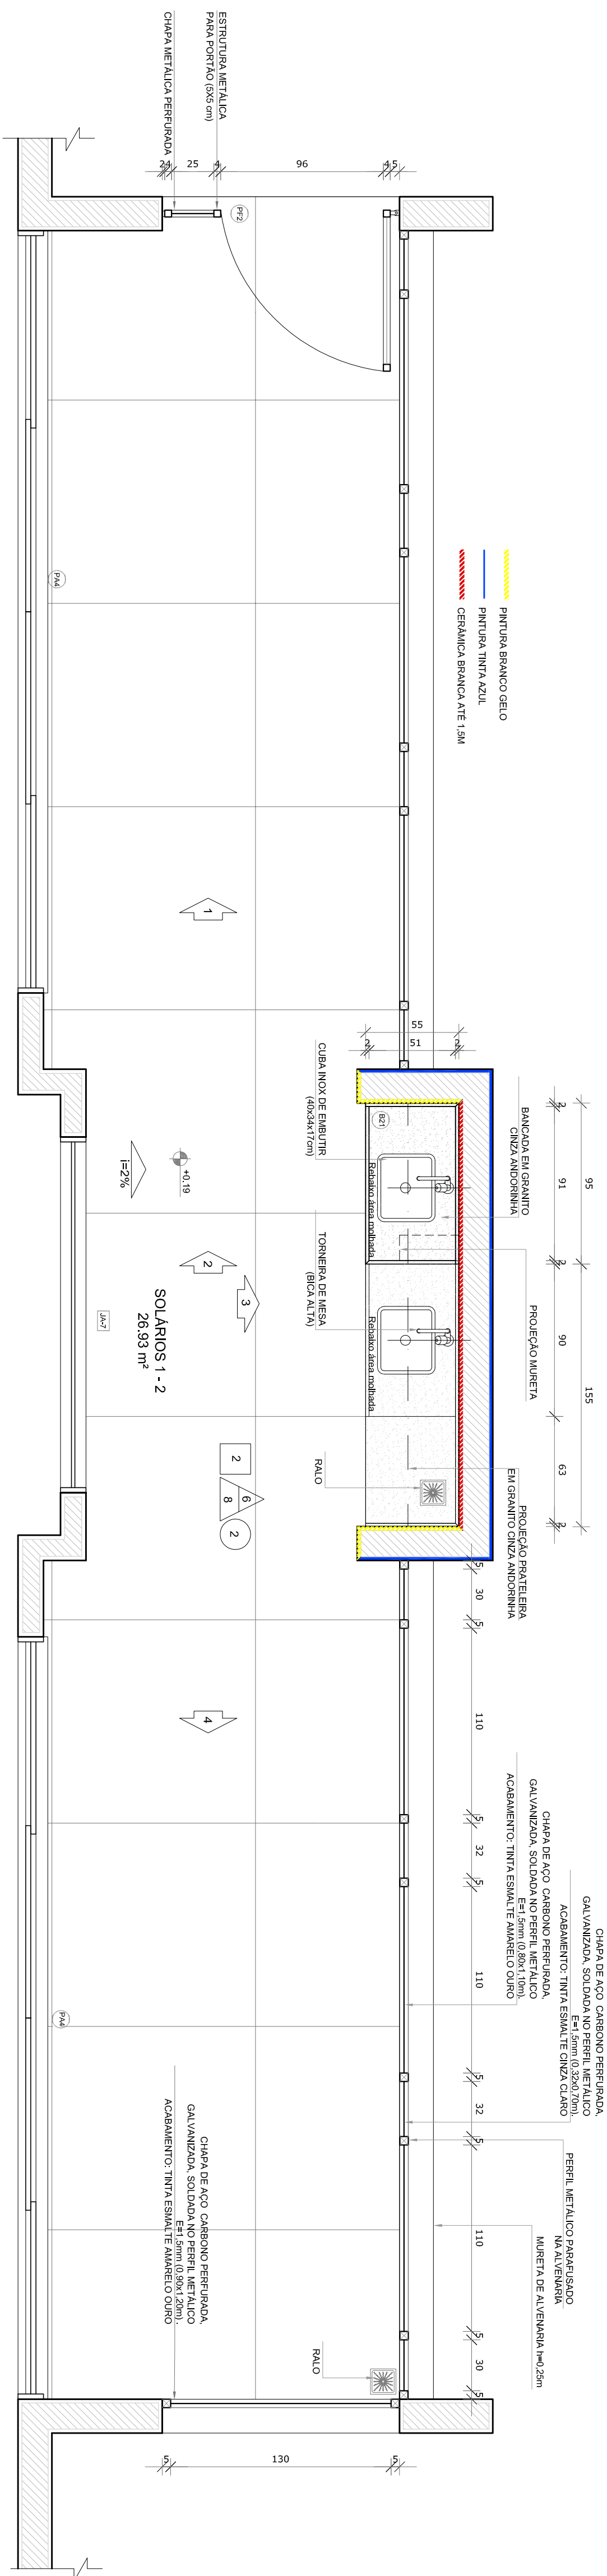









NOTAS

- MÉTODOS E INSTRUMENTOS UTILIZADOS
  - VERIFICAR POSSÍVEL EXATIDÃO DAS PLÁTEAS NO PROJETO ESTRUTURAL
  - VERIFICAR DETALHES CONSTRUTIVOS PERTINENTES NAS PLÁTEAS DE DETALHAMENTO
  - EM CASO DE CONFLITO DE INFORMAÇÕES ENTRE O PROJETO GRÁFICO E O MENORAL DESCRITO, PREVALECE A INFORMAÇÃO CONTIDA NOS DESENHOS
  - ALTERAÇÕES NESTE PROJETO SOMENTE COM AUTORIZAÇÃO EXPRESSA DO FINE
- REFERÊNCIAS:

#### REFERÊNCIAS:

- PLANILHA DE QUANTITATIVOS-
- MEMORIAL DESCRITIVO E ESPECIFICAÇÕES TÉCNICAS

LEGENDA:	
	INDICAÇÃO NÍVEIS PLÂNTIA E CORTE
	INDICAÇÃO DE CORTES
	INDICAÇÃO DE PICHACIONES
	INDICAÇÃO DE PORTAS E ABERTURAS
	INDICAÇÃO DE VISTAS
	ESPECIFICAÇÕES DE MATERIAIS
	INDICAÇÃO DE EIXOS
	INDICAÇÃO DE ELEMENTOS (BARRAS, PONTEIROS E ETC.)



## CROQUI DE REFERÊNCIA

CONTROLE DE REVISÕES	
Nº	DATA
	DESCRIÇÃO
02	JANEIRO/2017
	Atendimento a NBR 9500/2015; Alteração: quadro de áreas, sanifícios internos e 1 e 2, altura da platibanda, mobiliário e equipamento, altura do fechamento das sanifícios, cor dos pisos dos sanitários e altura do piso de acabamento das áreas sanitárias e dos pontos de serviço e altura do piso de acabamento das áreas sanitárias e dos pontos de serviço, alteração da altura da platibanda; Alteração parâmetros - shaft para tubulação hidráulica e detalhamento, alteração da altura da platibanda.

## CONTROLE DE REVISÕES

**FND**  
Fundo Nacional  
de Desenvolvimento  
da Educação

Ministério da  
Educação

## PROJETO PADRÃO - FENDE

PROPRIETARIO:

F0	CREA
----	------

COREA

OBSERVAÇÕES:

## PROGRAMA PROINFÂNCIA - PROJETO TIPO 2

# PROJETO DE ARQUITETURA

AMPLIAÇÃO DO BLOCO B

infraestructura

SOLÁR

# ARQ

FORMATO
---------

R.01

DATA EMISSÃO
--------------

30/35