


1 LOCALIZAÇÃO
SEM ESCALA

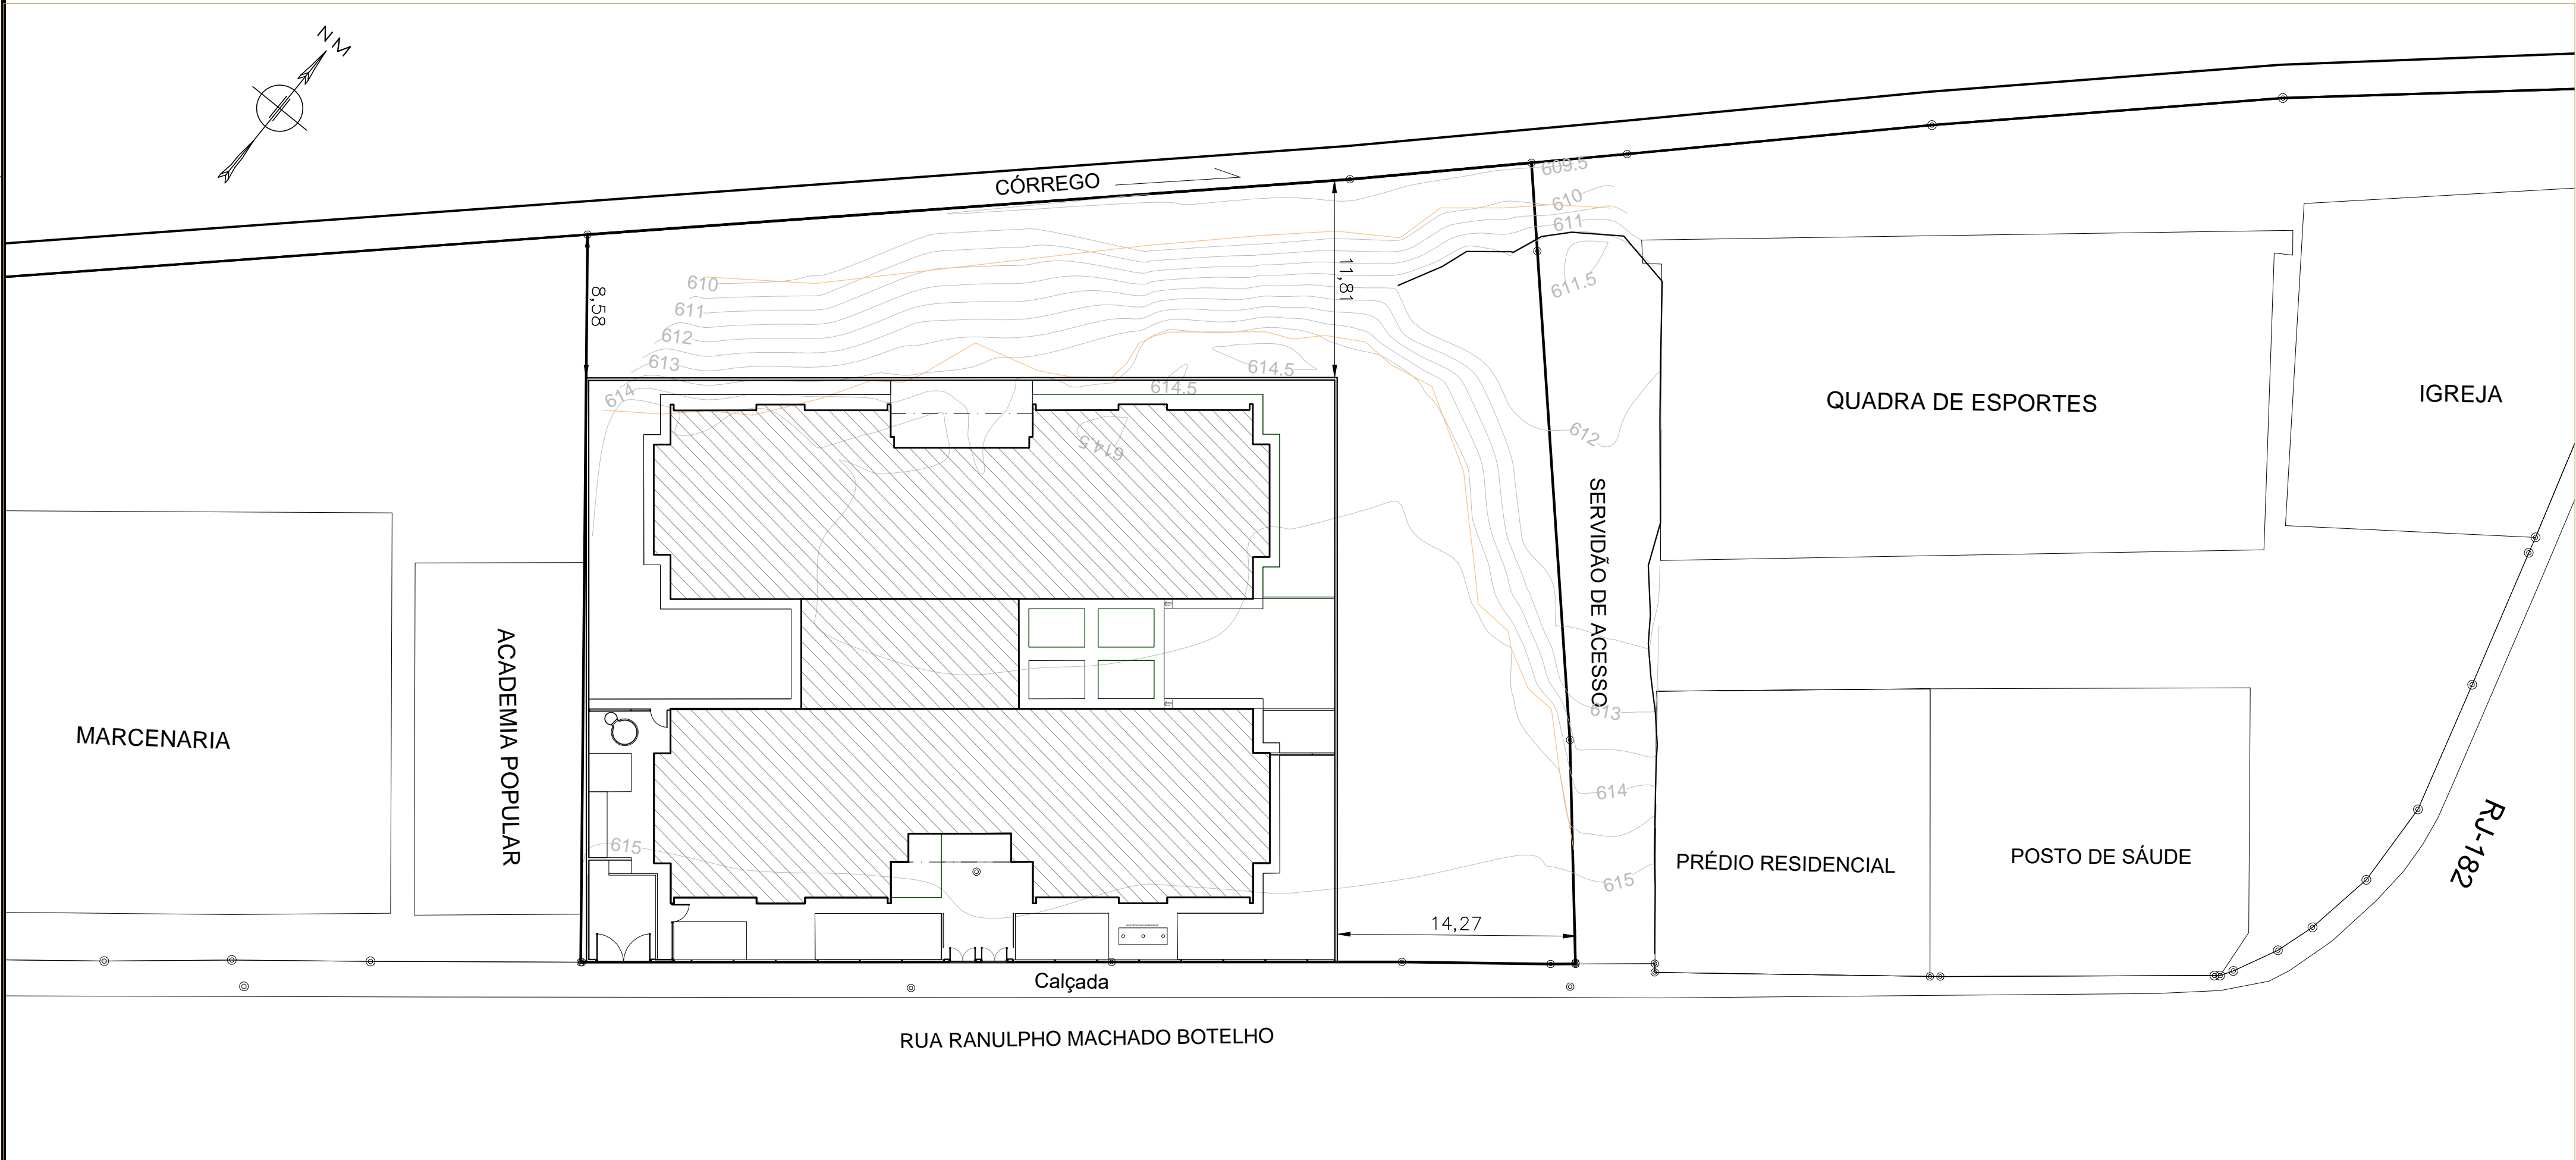

2 SITUAÇÃO
ESCALA 1/250

01	MAIO/ 2025	Alteração do carimbo
00	ABRIL/ 2025	Emissão inicial
Nº	DATA	DESCRIÇÃO

CONTROLE DE REVISÕES

		PREFEITURA DE SANTA MARIA MADALENA, RJ	
PROPRIETÁRIO:			
ENDEREÇO:			
MUNICÍPIO – UF:			
PROPRIETÁRIO			
RESP. TÉCNICO		CREA	
AUTOR DO PROJETO		CAU	
DLFO		CREA	
		RA	

OBSERVAÇÕES:
COORDENAS GEOGRÁFICAS DO TERRENO
LAT.: -21.965570, LONG.: -41.998491

PROGRAMA PROINFÂNCIA - PROJETO TIPO 2			
PROJETO DE ARQUITETURA			
COORDENAÇÃO	LOCALIZAÇÃO E SITUAÇÃO		ARR
FORMATO	REVISÃO	ESCALA	PRANCHA
841X640	R-01	INDICADAS	02/02
	DATA EMISSÃO	MAIO 2025	